


Copyright (C) Metalandes S.A.S. 2018 All Rights Reserved

El título, cajón y toda la información contenida en este plano son propiedad exclusiva de Metalandes S.A.S. y no puede ser copiado, usado o distribuido sin el debido permiso de Metalandes S.A.S.



12 HANGARES REGULADO

(TRH) TABLERO REGULADO HANGARES

Tablero	Cto	TMN	AS	CARGA [VA]				Corriente [A]	Protección		Conductor		Ducto	Observación
				A	B	C	Total		Polos	A	Aislamiento	Calibre		
Tablero 1									3	50	AI-THHN	3 # 4 AWG fases 4 AWG neutro	Tensión 208/120V - 10kA Cu 162A	TOTALIZADOR
	1	3		0			0,0	1	15	Cu-THHN	# 10		tecnico petar	
	2	2			0		0,0	1	15	Cu-THHN	# 10		oficina supervisor	
	3												10 Reserva monopolares no equipada para minibreaker	
	4													
	5													
		5	0	0	0	0	0,0							

DISEÑO PLANO:
D. MADRID
FECHA: 11/11/2021

DISEÑO:
INMEL
FECHA:



CLIENTE: INMEL
PROYECTO: PATIOS USME
CONTENIDO: CUADRO DE CARGAS

ORDEN DE PRODUCCIÓN: 26204-32
TAB T-RH
RESPONSABLE DEL PROYECTO:
S. LOPEZ

VERSIÓN: 01
ESQUEMA: AEU1
HOJA:
DE: 130
FECHA DE IMPRESIÓN:
09-30-2022

RUTA DE ARCHIVO: D:\1.TEMP DIBUJO\2021\INMEL\OP 26204 PATIOS USME\ELECTRICOS\AEU1 UNIFILAR.DWG