


Copyright (C) Metalandes S.A.S. 2018 All Rights Reserved

El título, cajón y toda la información contenida en este plano son propiedad exclusiva de Metalandes S.A.S. y no puede ser copiado, usado o distribuido sin el debido permiso de Metalandes S.A.S.

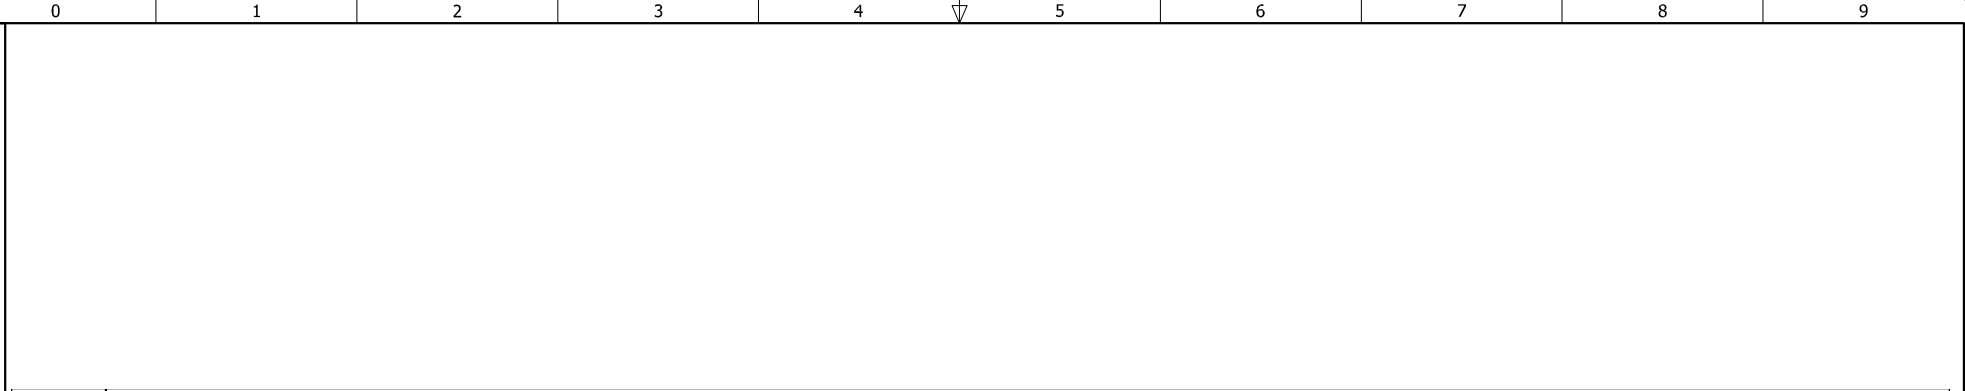

22 OFICINA TMSA													
TABLERO OF TMSA													
Tablero	TMN	AS	CARGA [VA]				Corriente [A]	Protección		Conductor		Ducto	Observación
			T	Cto	A	B		C	Total	Polos	A		
	180	100						3	20	Al-THHN	3 # 2 AWG fases 2 AWG neutro	Tensión 208/120 V - 10kA Cu 162A	TOTALIZADOR
Tablero 1	1	3	5		0		0	0,0	1	15	Cu-THHN	# 10	Pequeños aparatos e iluminación
	2												11 Reserva monopolares no equipada para minibreaker
	3												
	4												
	5												
	3	5	0	0	0	0	0	0,0					

DISEÑO PLANO: <b>D. MADRID</b> DISEÑO: <b>INMEL</b>	FECHA: 11/11/2021 FECHA: 	<b>METALANDES S.A.S</b>	CLIENTE: INMEL PROYECTO: PATIOS USME CONTENIDO: CUADRO DE CARGAS	ORDEN DE PRODUCCIÓN: 26204-40 TAB T-OF-TMSA RESPONSABLE DEL PROYECTO: <b>S. LOPEZ</b>	VERSIÓN: 01 ESQUEMA: AMU1 HOJA: DE: 138 FECHA DE IMPRESIÓN: 09-30-2022
RUTA DE ARCHIVO: D:\1.TEMP DIBUJO\2021\INMEL\OP 26204 PATIOS USME\ELECTRICOS\AMU1 UNIFILAR.DWG					