


Copyright (C) Metalandes S.A.S. 2018 All Rights Reserved

The label, box and all information contained on this plane are property exclusive of Metalandes S.A.S. and no puede ser copiado, usado o distribuido sin el debido permiso de Metalandes S.A.S.

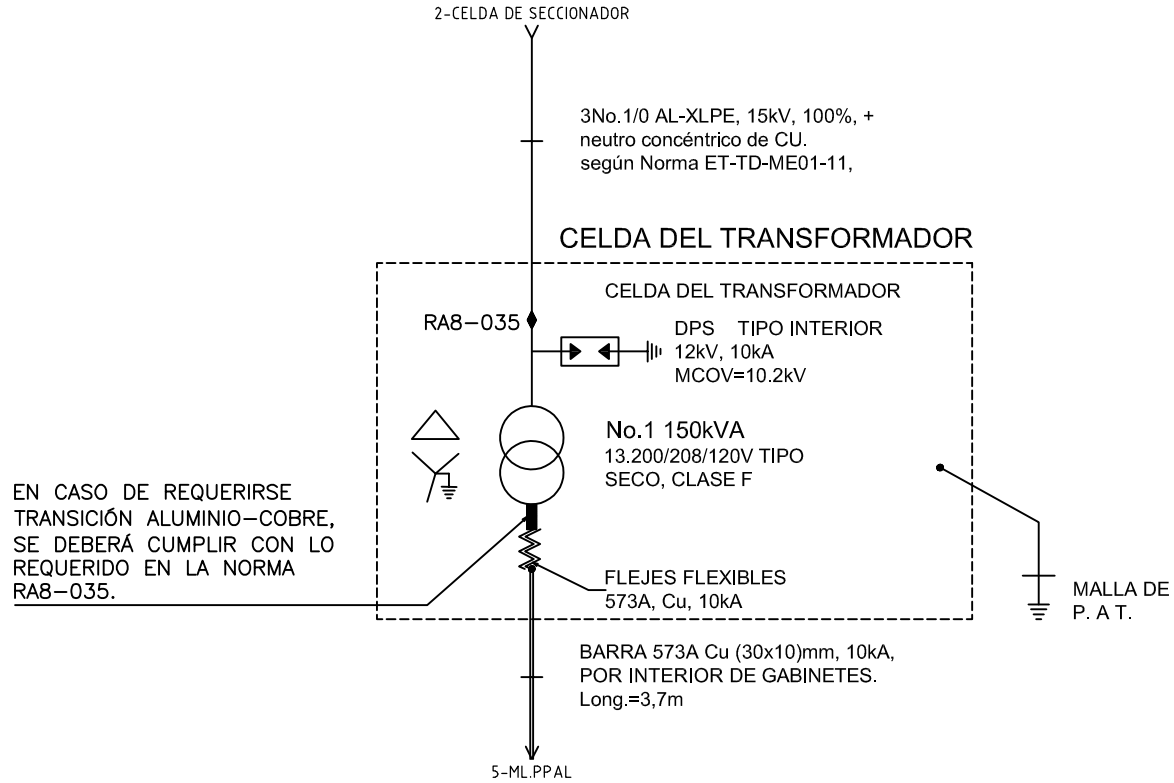

DISEÑO PLANO:
D. MADRID

FECHA: 20/09/2021

DISEÑO:
ARQ. Y CONCR.

FECHA:



METALANDES S.A.S

CLIENTE: ARQUITECTURA Y CONCRETO

PROYECTO: ALMENDROS DE LA CALERA TORRE 2

CONTENIDO: UNIFILAR

ORDEN DE PRODUCCIÓN: 26222-3

CELDA DE TRANSFORMADOR 150KVA

RESPONSABLE DEL PROYECTO: D. CANO


VERSIÓN: 01

ESQUEMA: CU1

HOJA: DE: 19

FECHA DE IMPRESIÓN: 09-21-2021

RUTA DE ARCHIVO: D:\1.TEMP DIBUJO\2021\A\ARQUITECTURA Y CONCRETO\OP 26222 ALMENDROS DE LA CALERA TORRE 2\ELECTRICOS\CU1 UNIFILAR.dwg

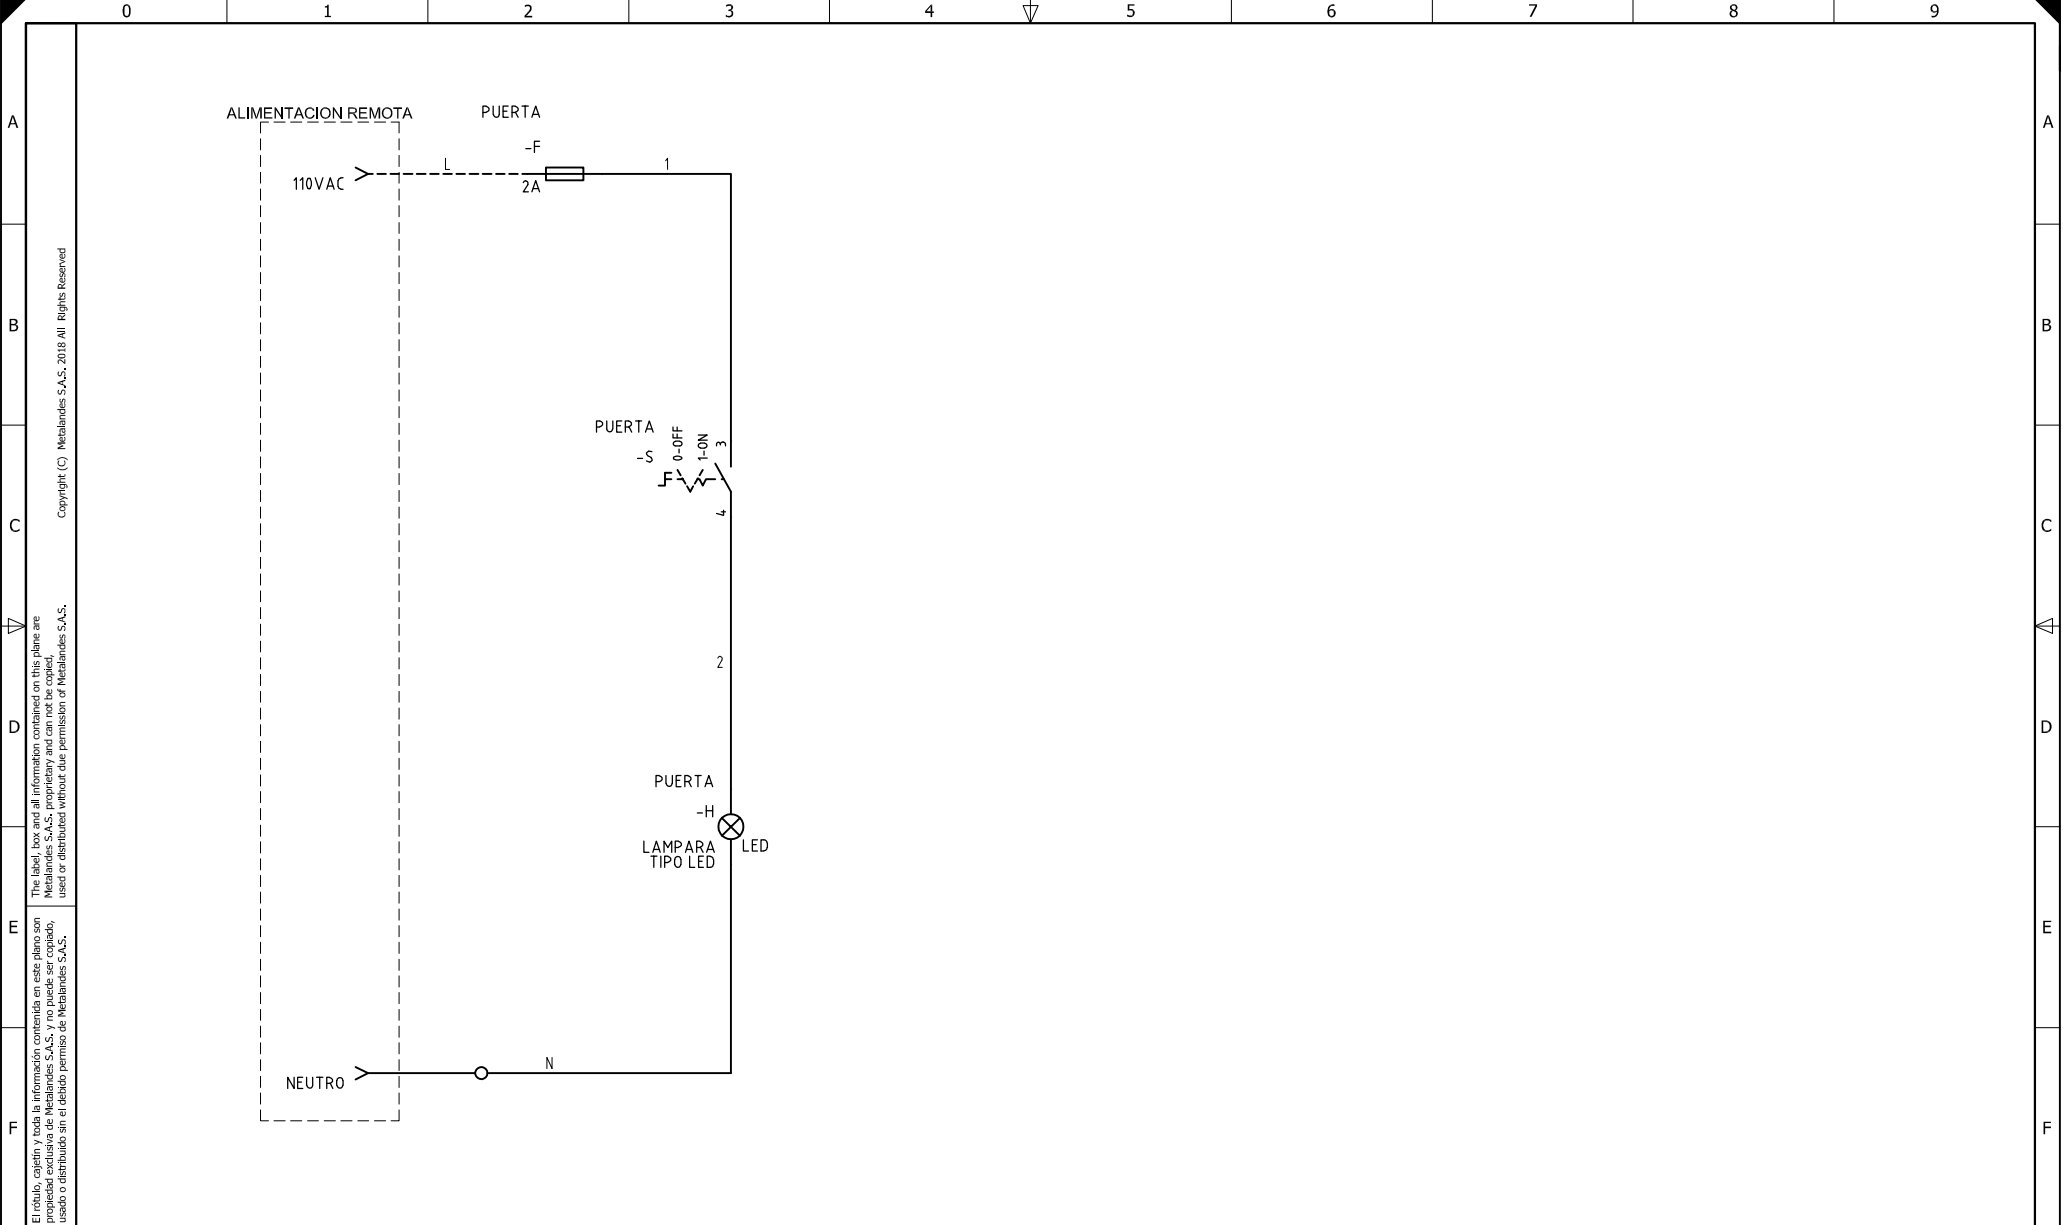

El título, cajetín y toda la información contenida en este plano son propiedad exclusiva de Metalandes S.A.S. y no puede ser copiado, usado o distribuido sin el debido permiso de Metalandes S.A.S. Copyright (C) Metalandes S.A.S. 2018 All Rights Reserved

DISEÑO PLANO:	FECHA:
D. MADRID	20/09/2021
DISEÑO:	FECHA:
ARQ. Y CONCR.	



CLIENTE: ARQUITECTURA Y CONCRETO
PROYECTO: ALMENDROS DE LA CALERA TORRE 2
CONTENIDO: CONTROL DE ILUMINACION
RUTA DE ARCHIVO: D:\1.TEMP DIBUJO\2021\A\ARQUITECTURA Y CONCRETO\OP 26222 ALMENDROS DE LA CALERA TORRE 2\ELECTRICOS\C1 CONTROL DE ILUMINACION.dwg

ORDEN DE PRODUCCIÓN: 26222-3
CELDA DE TRANSFORMADOR 150KVA
RESPONSABLE DEL PROYECTO: D. CANO

VERSIÓN: 01
ESQUEMA: C1
HOJA:
DE: 25
FECHA DE IMPRESIÓN: 09-21-2021