

0 1 2 3 4 5 6 7 8 9

A

B


C

D

E

F

El título, cajetín y toda la información contenida en este plano son propiedad exclusiva de Metalandes S.A.S., y no puede ser copiado, usado o distribuido sin el debido permiso de Metalandes S.A.S. Copyright (C) Metalandes S.A.S. 2018 All Rights Reserved

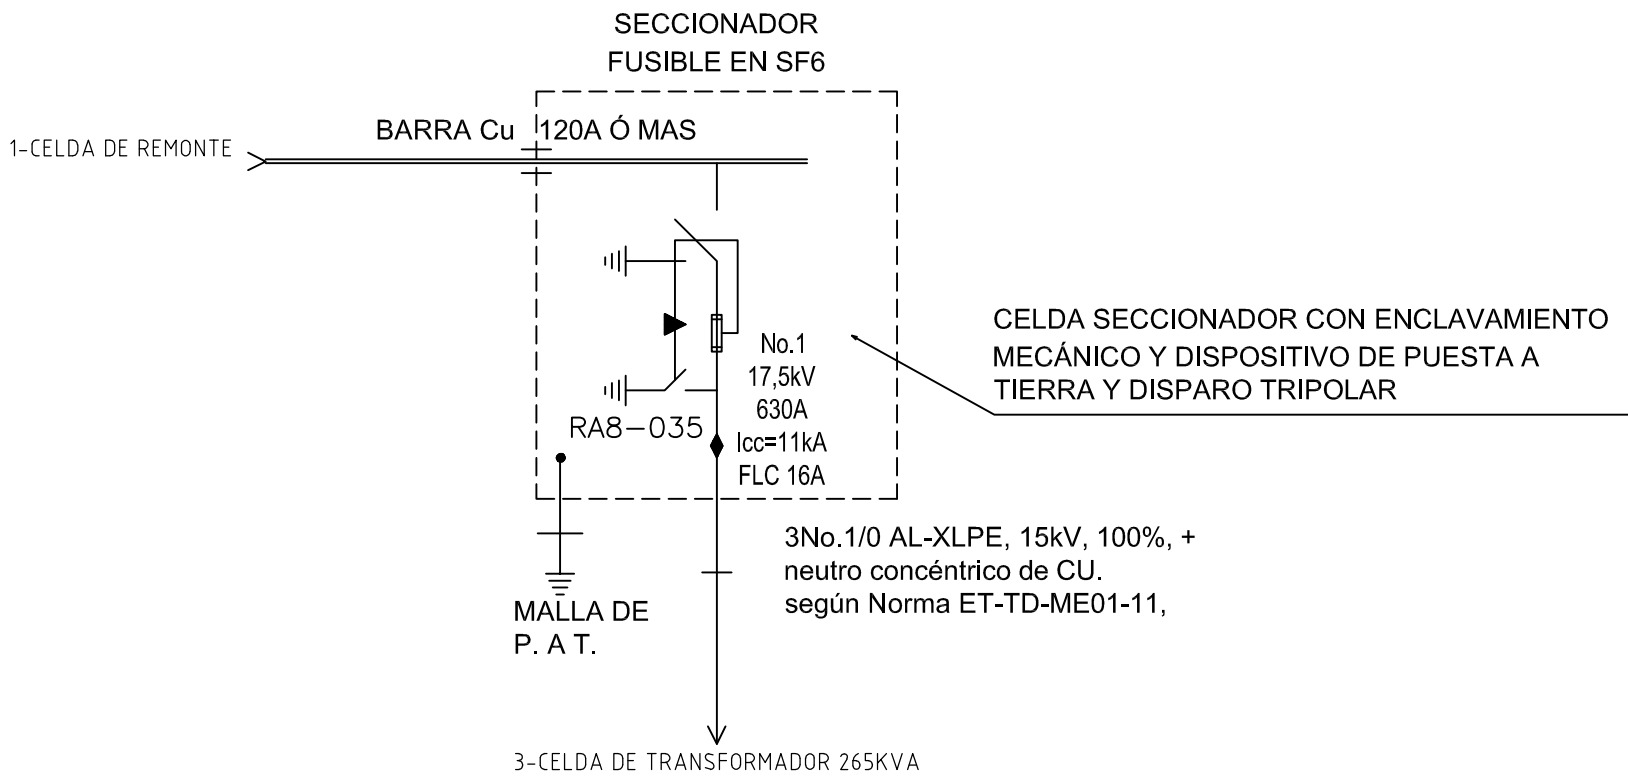

DISEÑO PLANO: D. MADRID
 DISEÑO: METALANDES

FECHA: 21/09/2021



METALANDES S.A.S

CLIENTE: CARLOS HERNANDEZ
 PROYECTO: SUBESTACION MONTERIA
 CONTENIDO: UNIFILAR

ORDEN DE PRODUCCIÓN: 26233-2
 CELDA DE SECCIONADOR
 RESPONSABLE DEL PROYECTO: F. GONZALEZ

VERSIÓN: 01
 ESQUEMA: BU1
 HOJA: DE: 15
 FECHA DE IMPRESIÓN: 09-21-2021

RUTA DE ARCHIVO: D:\1.TEMP DIBUJO\2021\CARLOS E. HERNANDEZ\OP 26233 SUBESTACION MONTERIA\ELECTRICOS\BU1 UNIFILAR.dwg

0 1 2 3 4 5 6 7 8 9