



3-CELDA DE TRANSFORMADOR 265KVA

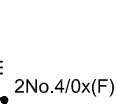

TAB DISTRIBUCION

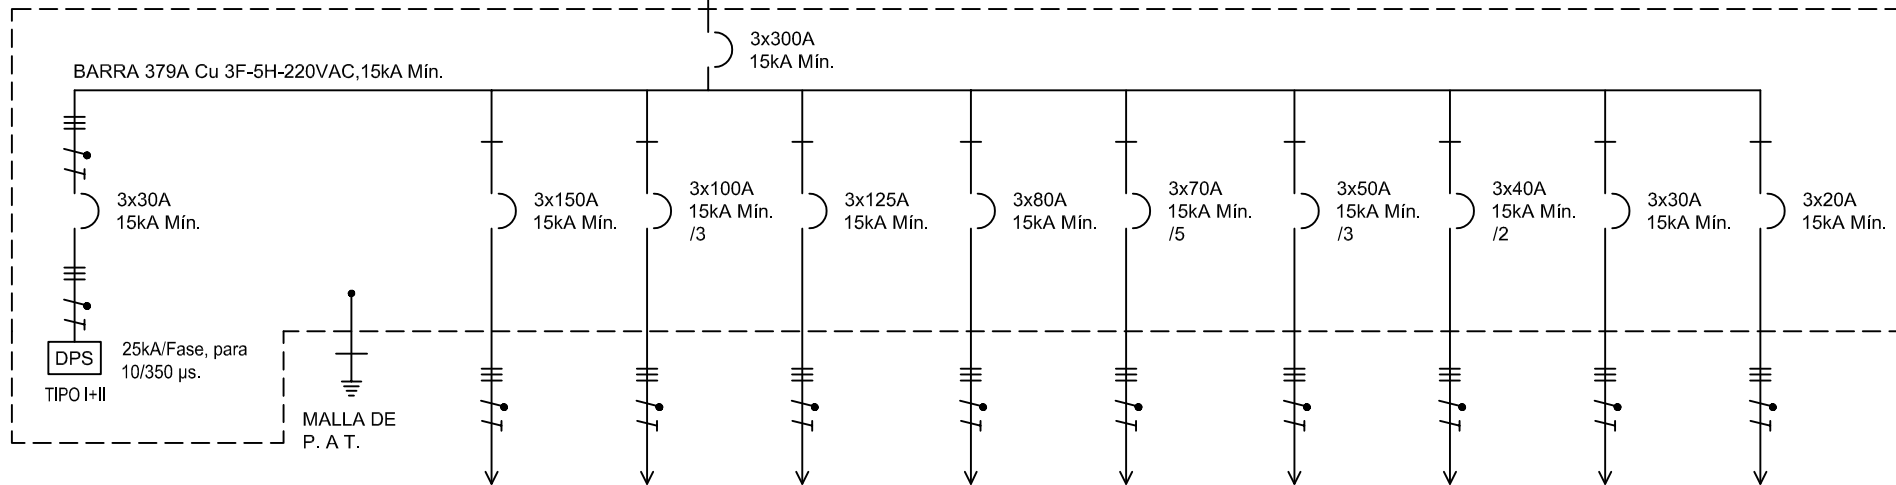

El título, cajetín y toda la información contenida en este plano son propiedad exclusiva de Metalandes S.A.S., y no puede ser copiado, usado o distribuido sin el debido permiso de Metalandes S.A.S.

Copyright (C) Metalandes S.A.S. 2018 All Rights Reserved

DISEÑO PLANO:
D. MADRID
FECHA: 21/09/2021

DISEÑO:
METALANDES
FECHA:



METALANDES S.A.S

CLIENTE: CARLOS HERNANDEZ
PROYECTO: SUBESTACION MONTERIA
CONTENIDO: UNIFILAR

ORDEN DE PRODUCCIÓN: 26233-5
TAB DISTRIBUCION 300AMP

RESPONSABLE DEL PROYECTO:
F. GONZALEZ

VERSIÓN: 01
ESQUEMA: EU1
HOJA:
DE: 18
FECHA DE IMPRESIÓN:
11-29-2021

RUTA DE ARCHIVO: D:\1.TEMP DIBUJO\2021\C\CARLOS E. HERNANDEZ\OP 26233 SUBESTACION MONTERIA\ELECTRICOS\EU1 UNIFILAR.dwg