

0 1 2 3 4 5 6 7 8 9

A

B

C


D

E

F

El título, cajetín y toda la información contenida en este plano son propiedad exclusiva de Metalandes S.A.S. y no puede ser copiado, usado o distribuido sin el debido permiso de Metalandes S.A.S.

Copyright (C) Metalandes S.A.S. 2018 All Rights Reserved

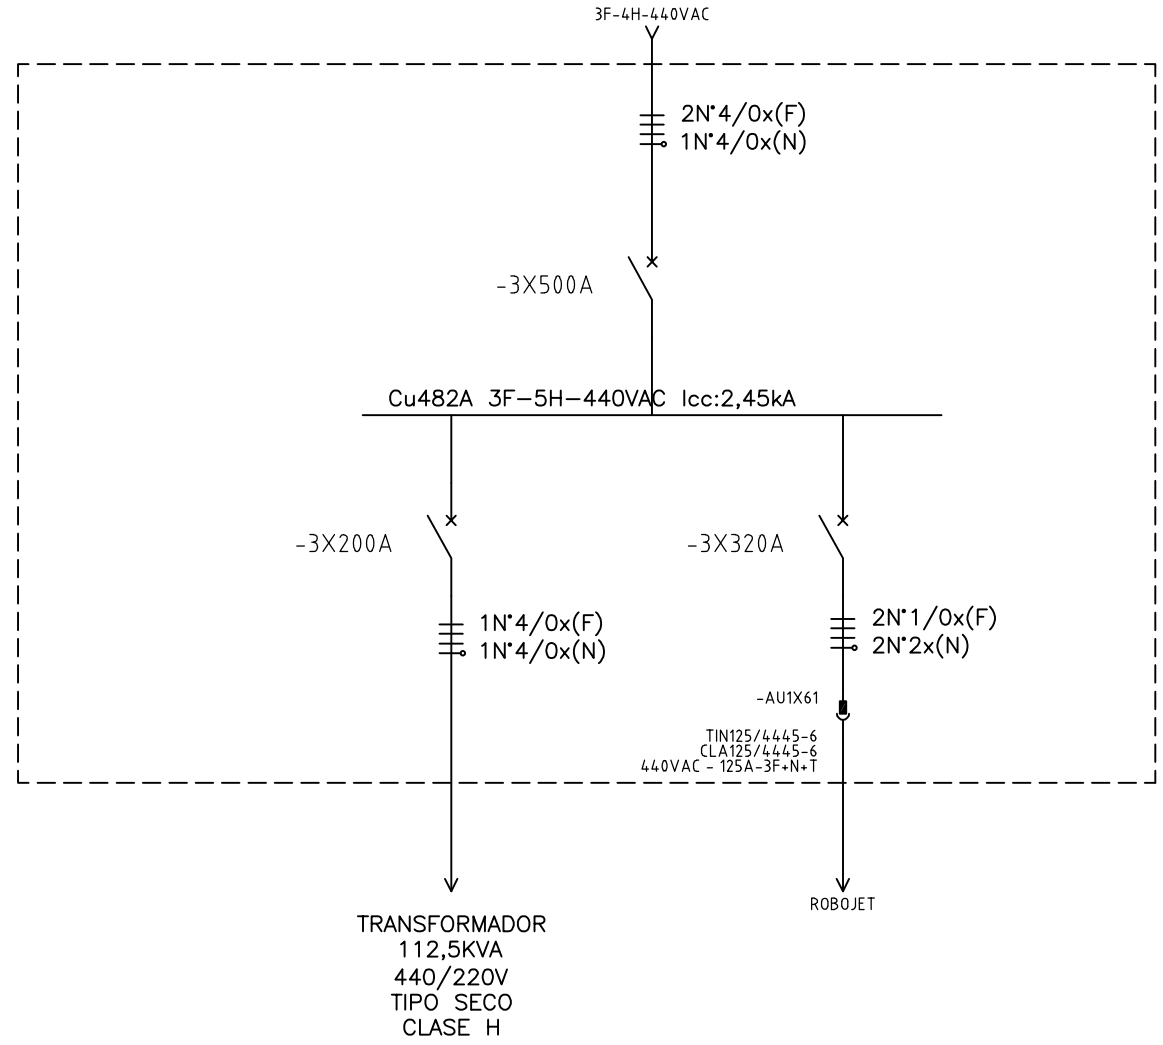

DISEÑO PLANO: D. MADRID  
 DISEÑO: CONSORCIO RUTA 40

FECHA: 27/10/2021  
 FECHA:



**METALANDES S.A.S**


CLIENTE: CONSORCIO RUTA 40  
 PROYECTO: SUBESTACION MOVIL SOBRE PATIN 500KVA  
 CONTENIDO: UNIFILAR

ORDEN DE PRODUCCIÓN: 26246-2  
 SUBESTACION TIPO PATIN  
 RESPONSABLE DEL PROYECTO:  
 F. ARREDONDO

VERSIÓN: 01  
 ESQUEMA: AU1  
 HOJA:  
 DE: 10  
 FECHA DE IMPRESIÓN:  
 10-27-2021

RUTA DE ARCHIVO: D:\1.TEMP DIBUJO\2021\C\CONSORCIO RUTA 40\OP 26246 SUBESTACION MOVIL SOBRE PATIN 500KVA\ELECTRICOS\AU1 UNIFILAR.dwg

0 1 2 3 4 5 6 7 8 9

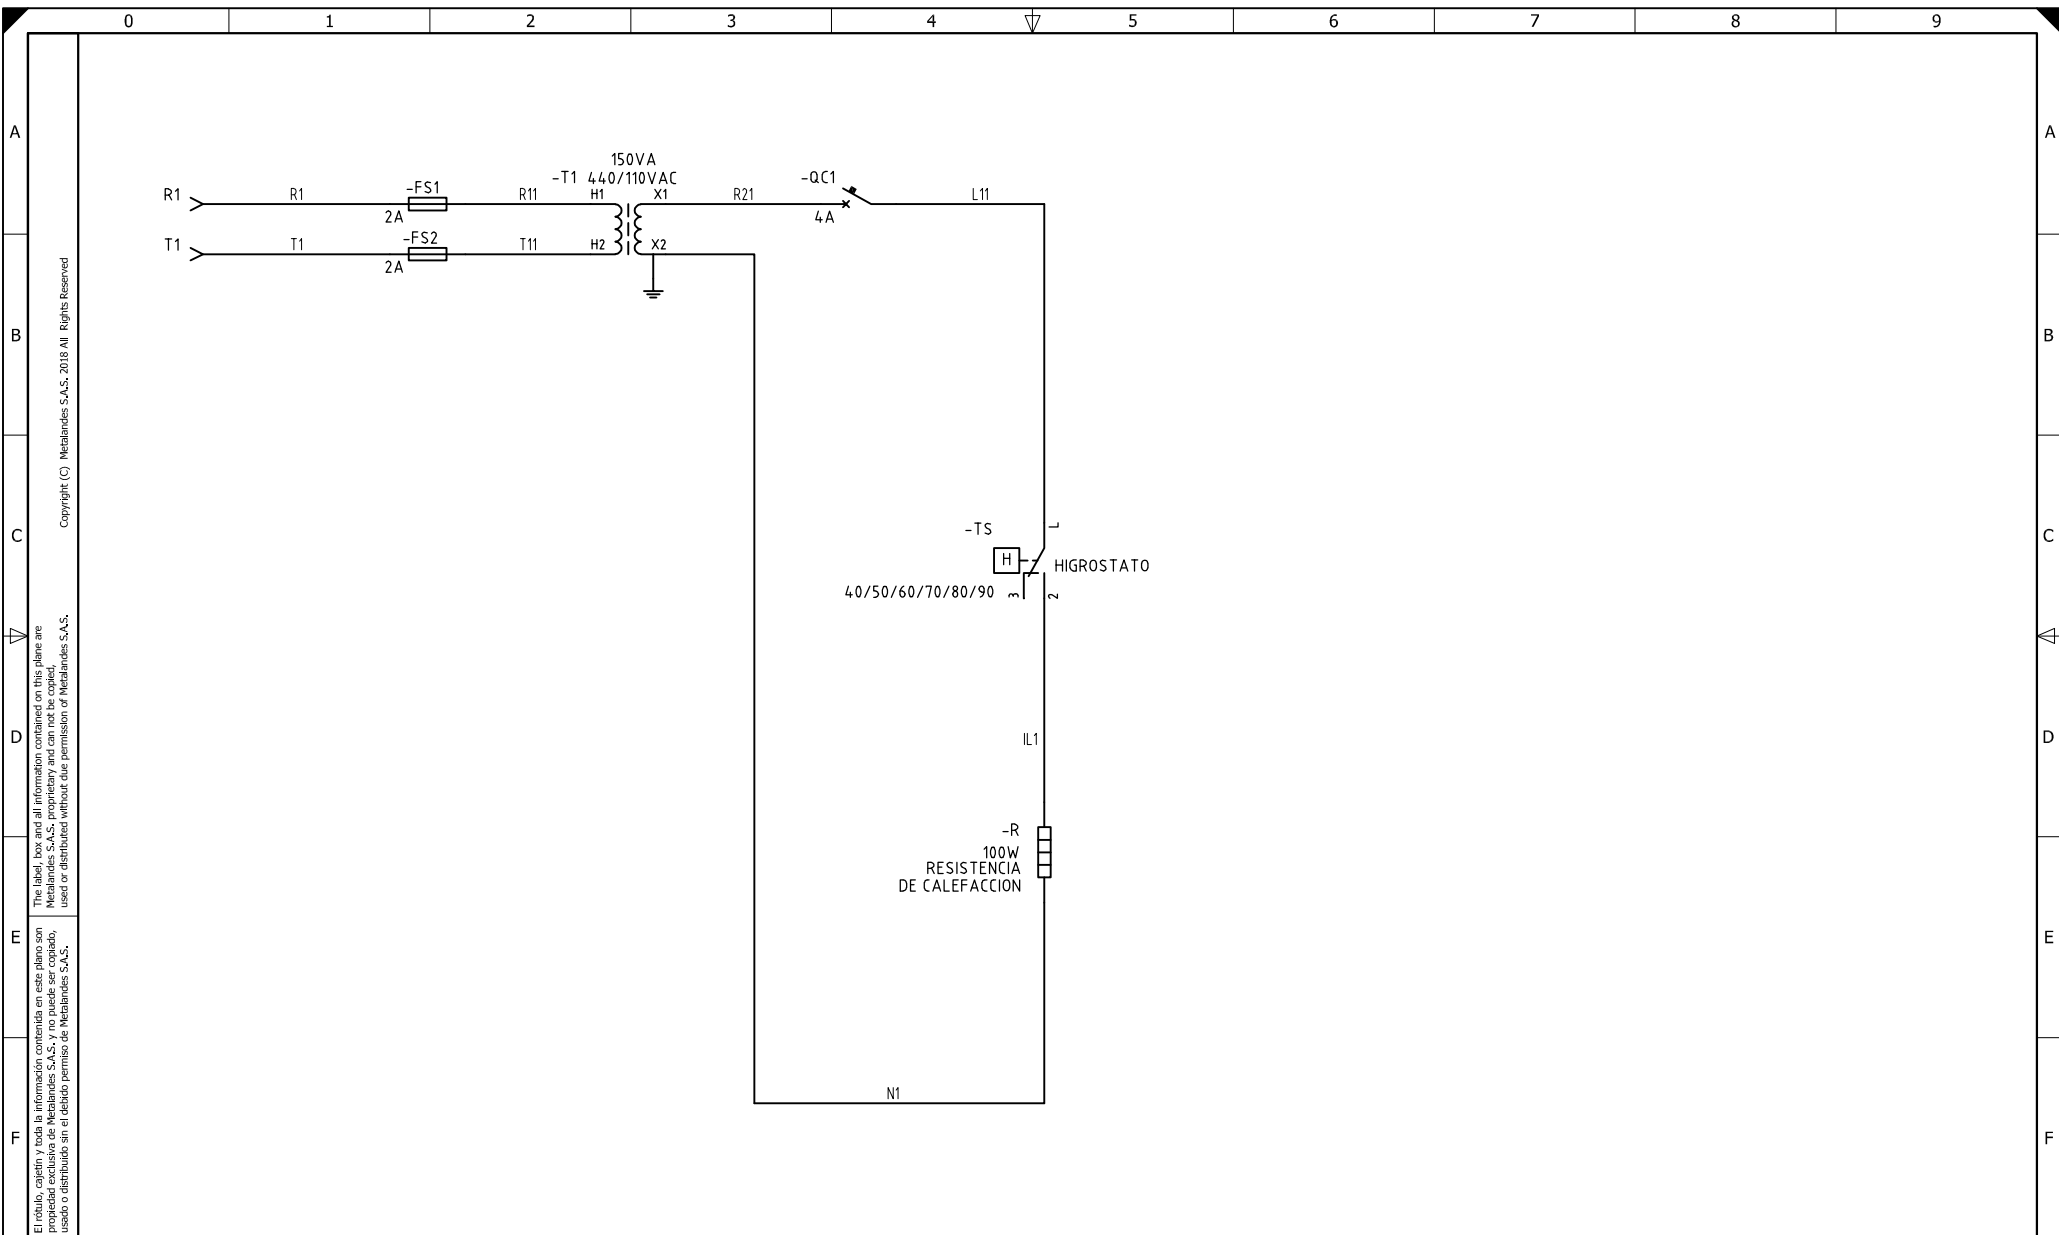


El título, cajetín y toda la información contenida en este plano son propiedad exclusiva de Metalandes S.A.S., y no puede ser copiado, usado o distribuido sin el debido permiso de Metalandes S.A.S.  
 The label, box and all information contained on this plane are property exclusive of Metalandes S.A.S., proprietary and can not be copied, used or distributed without due permission of Metalandes S.A.S.  
 Copyright (C) Metalandes S.A.S. 2018 All Rights Reserved

|                   |            |
|-------------------|------------|
| DISEÑO PLANO:     | FECHA:     |
| D. MADRID         | 27/10/2021 |
| DISEÑO:           | FECHA:     |
| CONSORCIO RUTA 40 |            |



|   |
|---|
| CLIENTE: CONSORCIO RUTA 40  |
| PROYECTO: SUBESTACION MOVIL SOBRE PATIN 500KVA  |
| CONTENIDO: CONTROL DE TEMPERATURA   |
| RUTA DE ARCHIVO: D:\1.TEMP DIBUJO\2021\C\CONSORCIO RUTA 40\OP 26246 SUBESTACION MOVIL SOBRE PATIN 500KVA\ELECTRICOS\A1 CONTROL DE TEMPERATURA.DWG |

|                              |                     |
|------------------------------|---------------------|
| ORDEN DE PRODUCCIÓN: 26246-2 | VERSIÓN: 01         |
| SUBESTACION TIPO PATIN       | ESQUEMA: A1         |
| RESPONSABLE DEL PROYECTO:    | HOJA:               |
| F. ARREDONDO                 | DE: 13              |
|                              | FECHA DE IMPRESIÓN: |
|                              | 11-29-2021          |

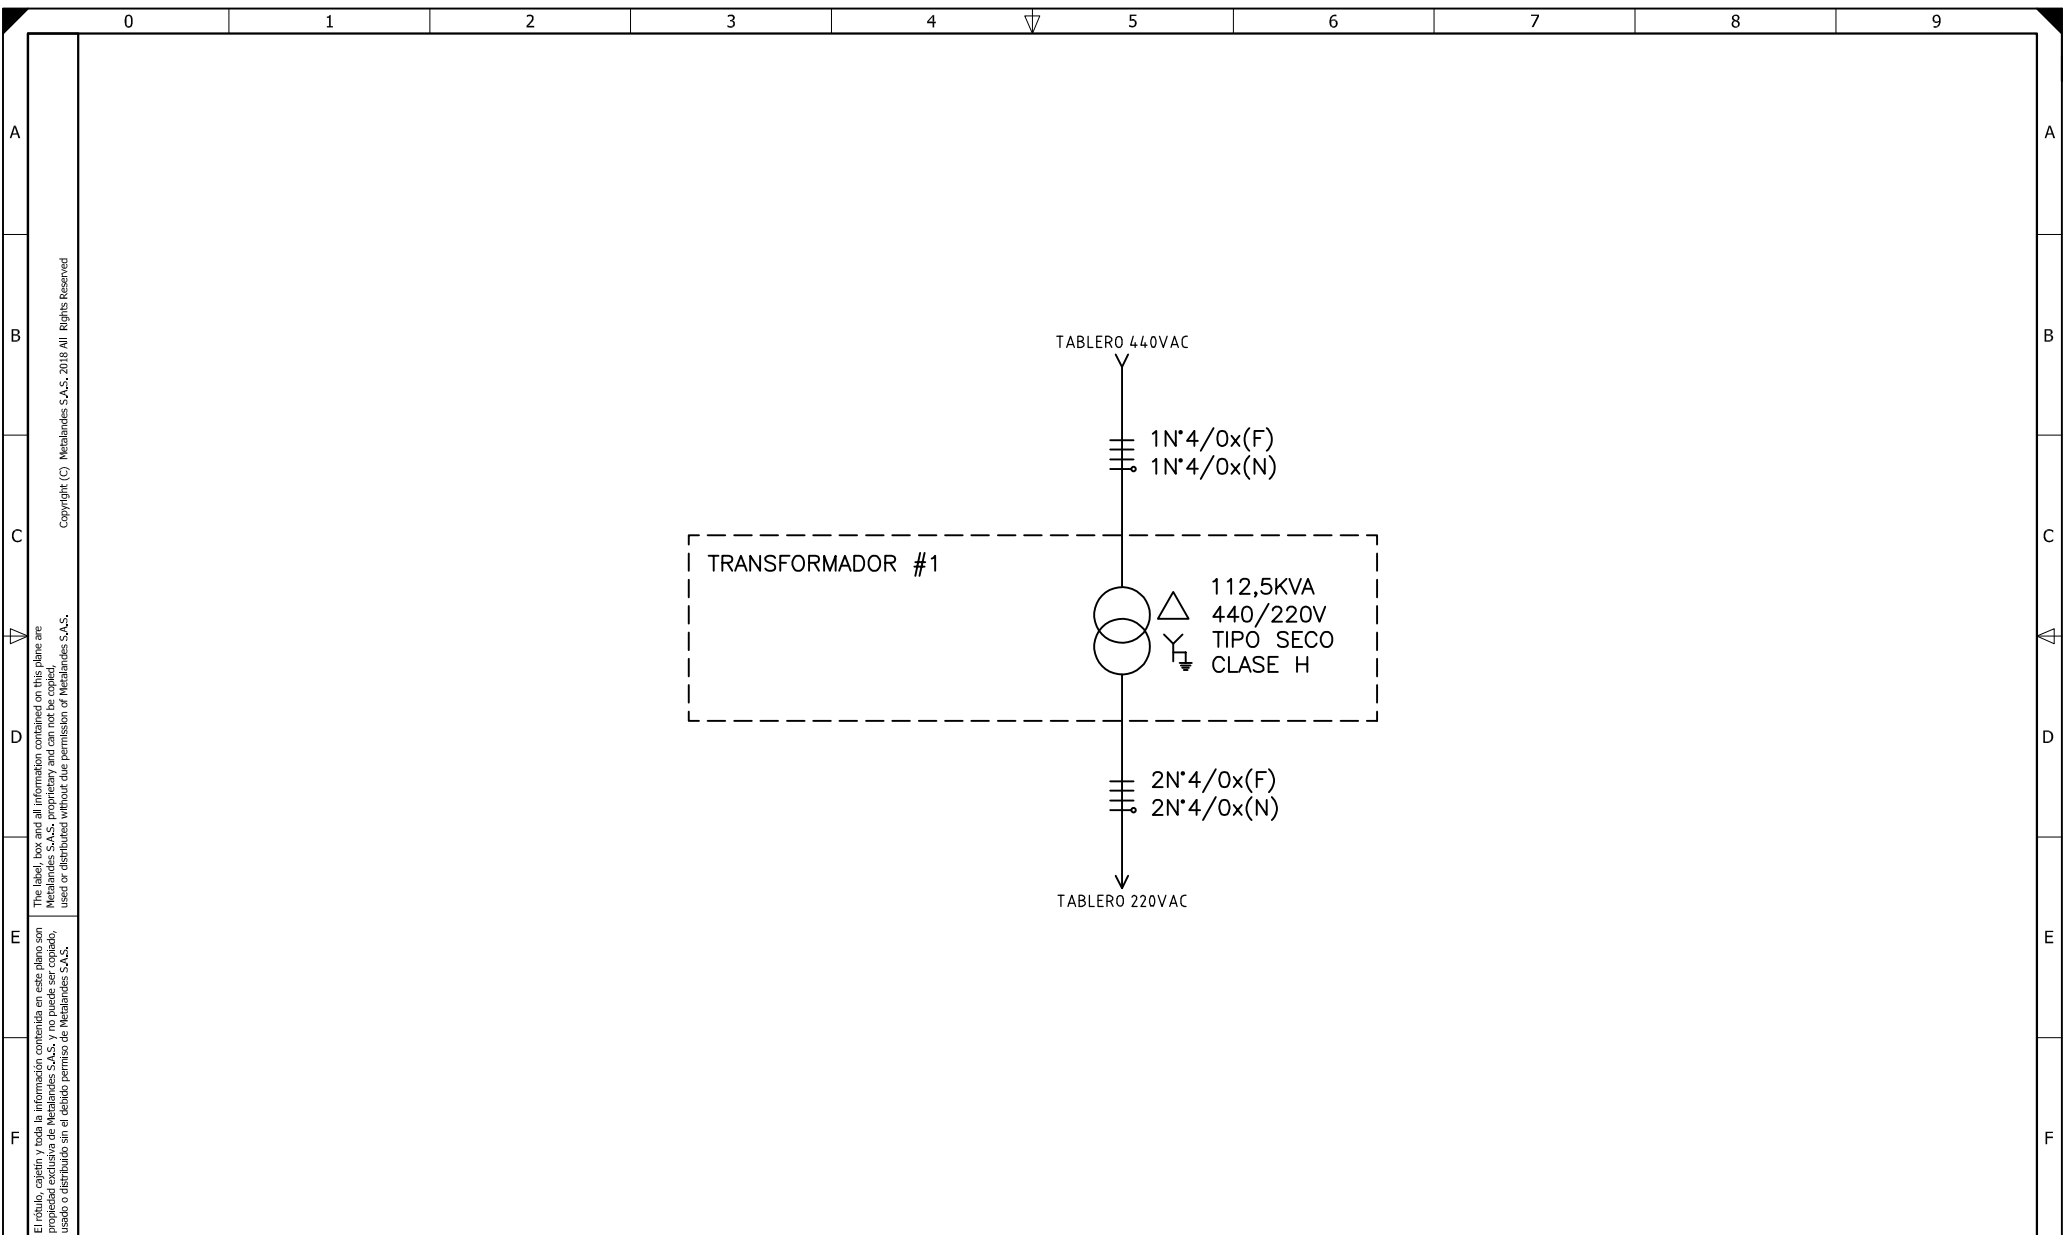


El título, cajetín y toda la información contenida en este plano son propiedad exclusiva de Metalandes S.A.S., y no puede ser copiado, usado o distribuido sin el debido permiso de Metalandes S.A.S.  
 Copyright (C) Metalandes S.A.S. 2018 All Rights Reserved

|                   |            |
|-------------------|------------|
| DISEÑO PLANO:     | FECHA:     |
| D. MADRID         | 27/10/2021 |
| DISEÑO:           | FECHA:     |
| CONSORCIO RUTA 40 |            |



|  |   |
|--|---|
| CLIENTE: CONSORCIO RUTA 40   | ORDEN DE PRODUCCIÓN: 26246-2              |
| PROYECTO: SUBESTACION MOVIL SOBRE PATIN 500KVA   | SUBESTACION TIPO PATIN                    |
| CONTENIDO: UNIFILAR  | RESPONSABLE DEL PROYECTO:<br>F. ARREDONDO |
| RUTA DE ARCHIVO: D:\1.TEMP DIBUJO\2021\CONSORCIO RUTA 40\OP 26246 SUBESTACION MOVIL SOBRE PATIN 500KVA\ELECTRICOS\AU2 UNIFILAR.dwg |   |

|                                   |
|-----------------------------------|
| VERSIÓN: 01                       |
| ESQUEMA: AU2                      |
| HOJA:                             |
| DE: 11                            |
| FECHA DE IMPRESIÓN:<br>11-29-2021 |

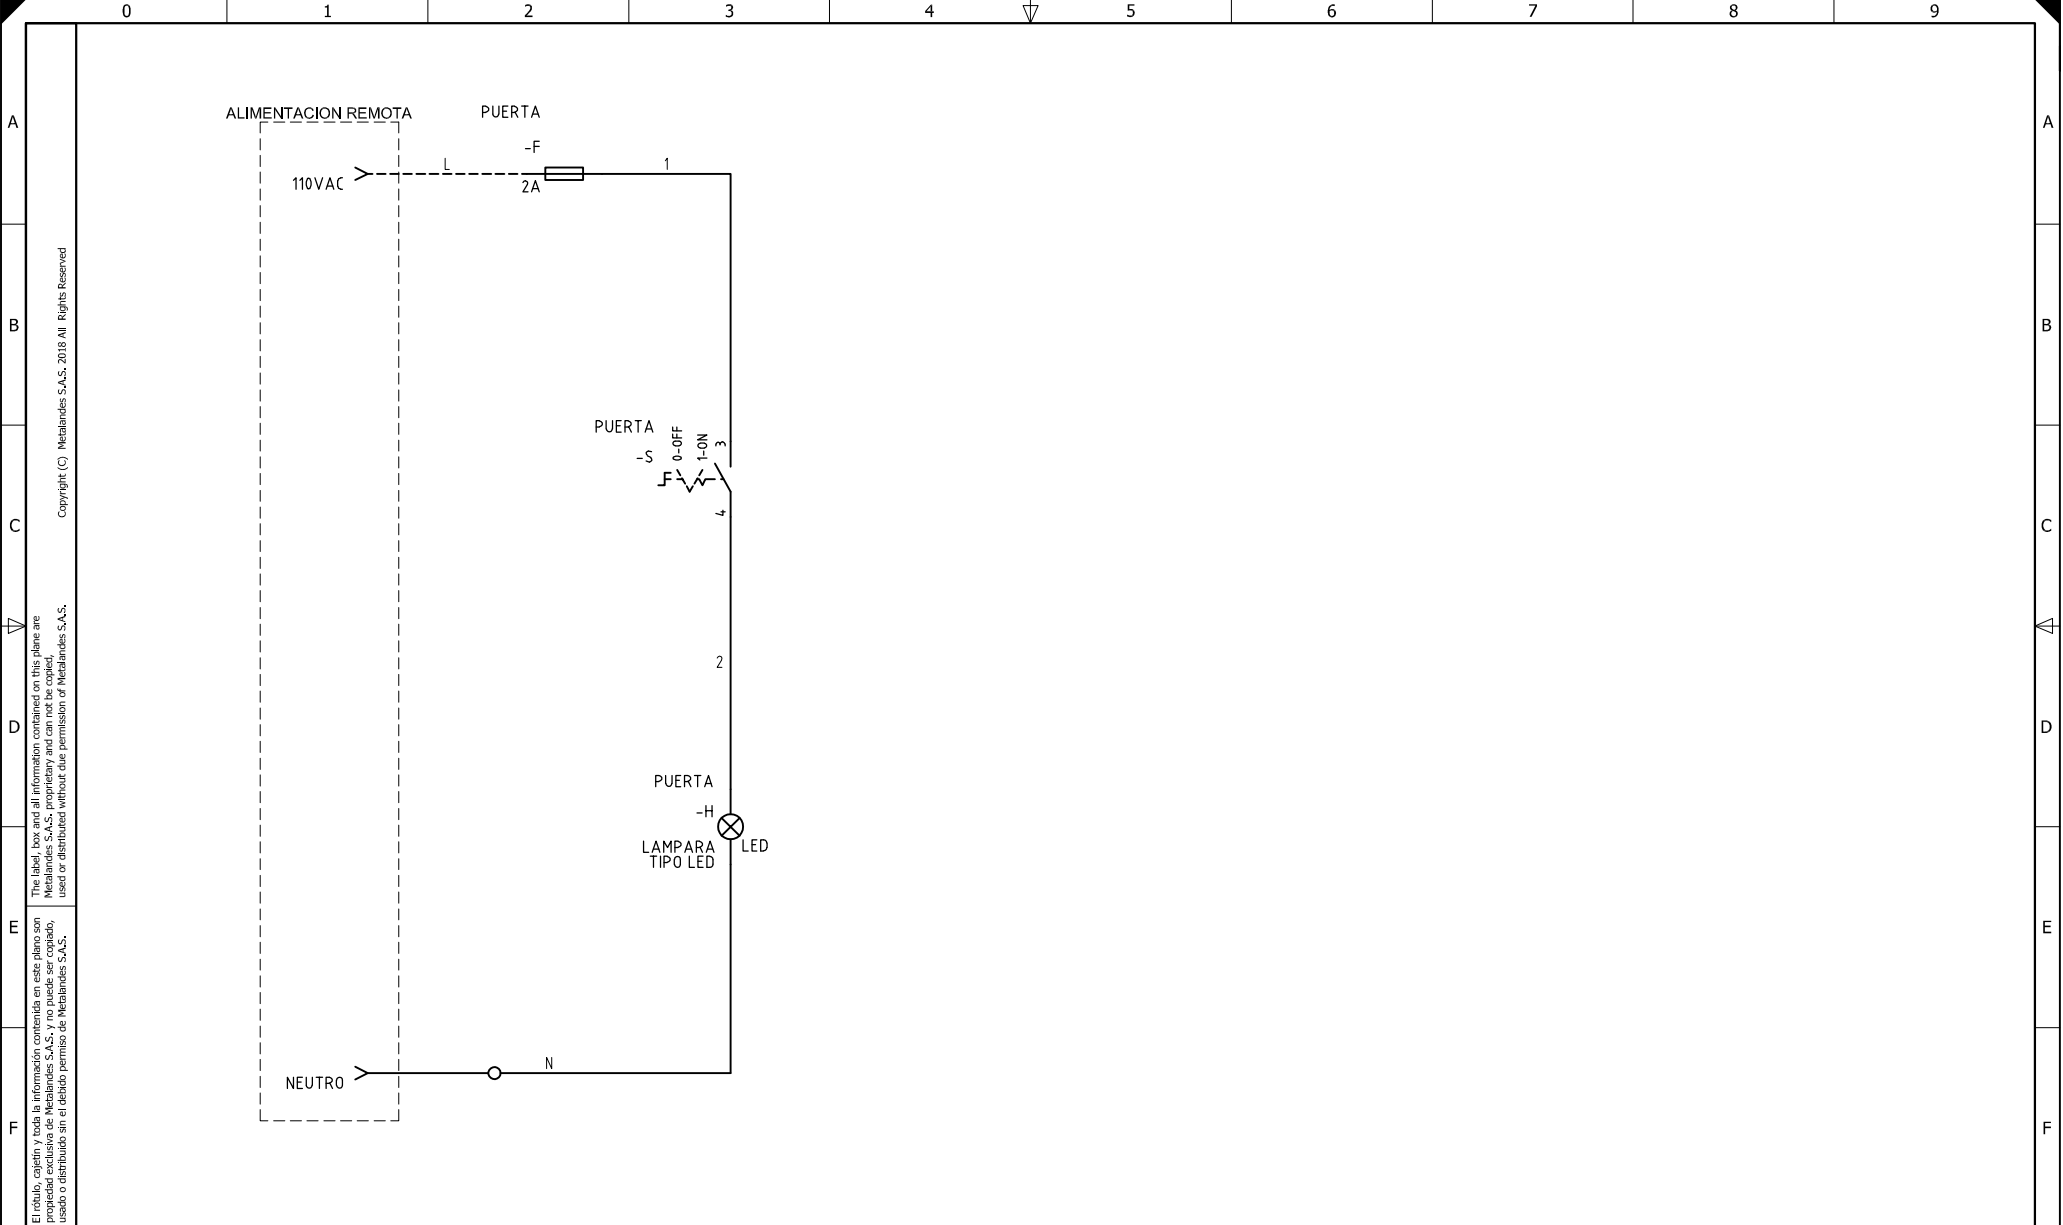

El título, cajetín y toda la información contenida en este plano son propiedad exclusiva de Metalandes S.A.S., y no puede ser copiado, usado o distribuido sin el debido permiso de Metalandes S.A.S.

Copyright (C) Metalandes S.A.S. 2018 All Rights Reserved


|                   |            |
|-------------------|------------|
| DISEÑO PLANO:     | FECHA:     |
| D. MADRID         | 27/10/2021 |
| DISEÑO:           | FECHA:     |
| CONSORCIO RUTA 40 |            |



**METALANDES S.A.S**

|  |
|--|
| CLIENTE: CONSORCIO RUTA 40   |
| PROYECTO: SUBESTACION MOVIL SOBRE PATIN 500KVA   |
| CONTENIDO: CONTROL ILUMINACION   |
| RUTA DE ARCHIVO: D:\1.TEMP DIBUJO\2021\1\C\CONSORCIO RUTA 40\OP 26246 SUBESTACION MOVIL SOBRE PATIN 500KVA\ELECTRICOS\A3 CONTROL ILUMINACION.DWG |

|                              |                     |
|------------------------------|---------------------|
| ORDEN DE PRODUCCIÓN: 26246-2 | VERSIÓN: 01         |
| SUBESTACION TIPO PATIN       | ESQUEMA: A3         |
| RESPONSABLE DEL PROYECTO:    | HOJA:               |
| F. ARREDONDO                 | DE: 15              |
|                              | FECHA DE IMPRESIÓN: |
|                              | 11-29-2021          |

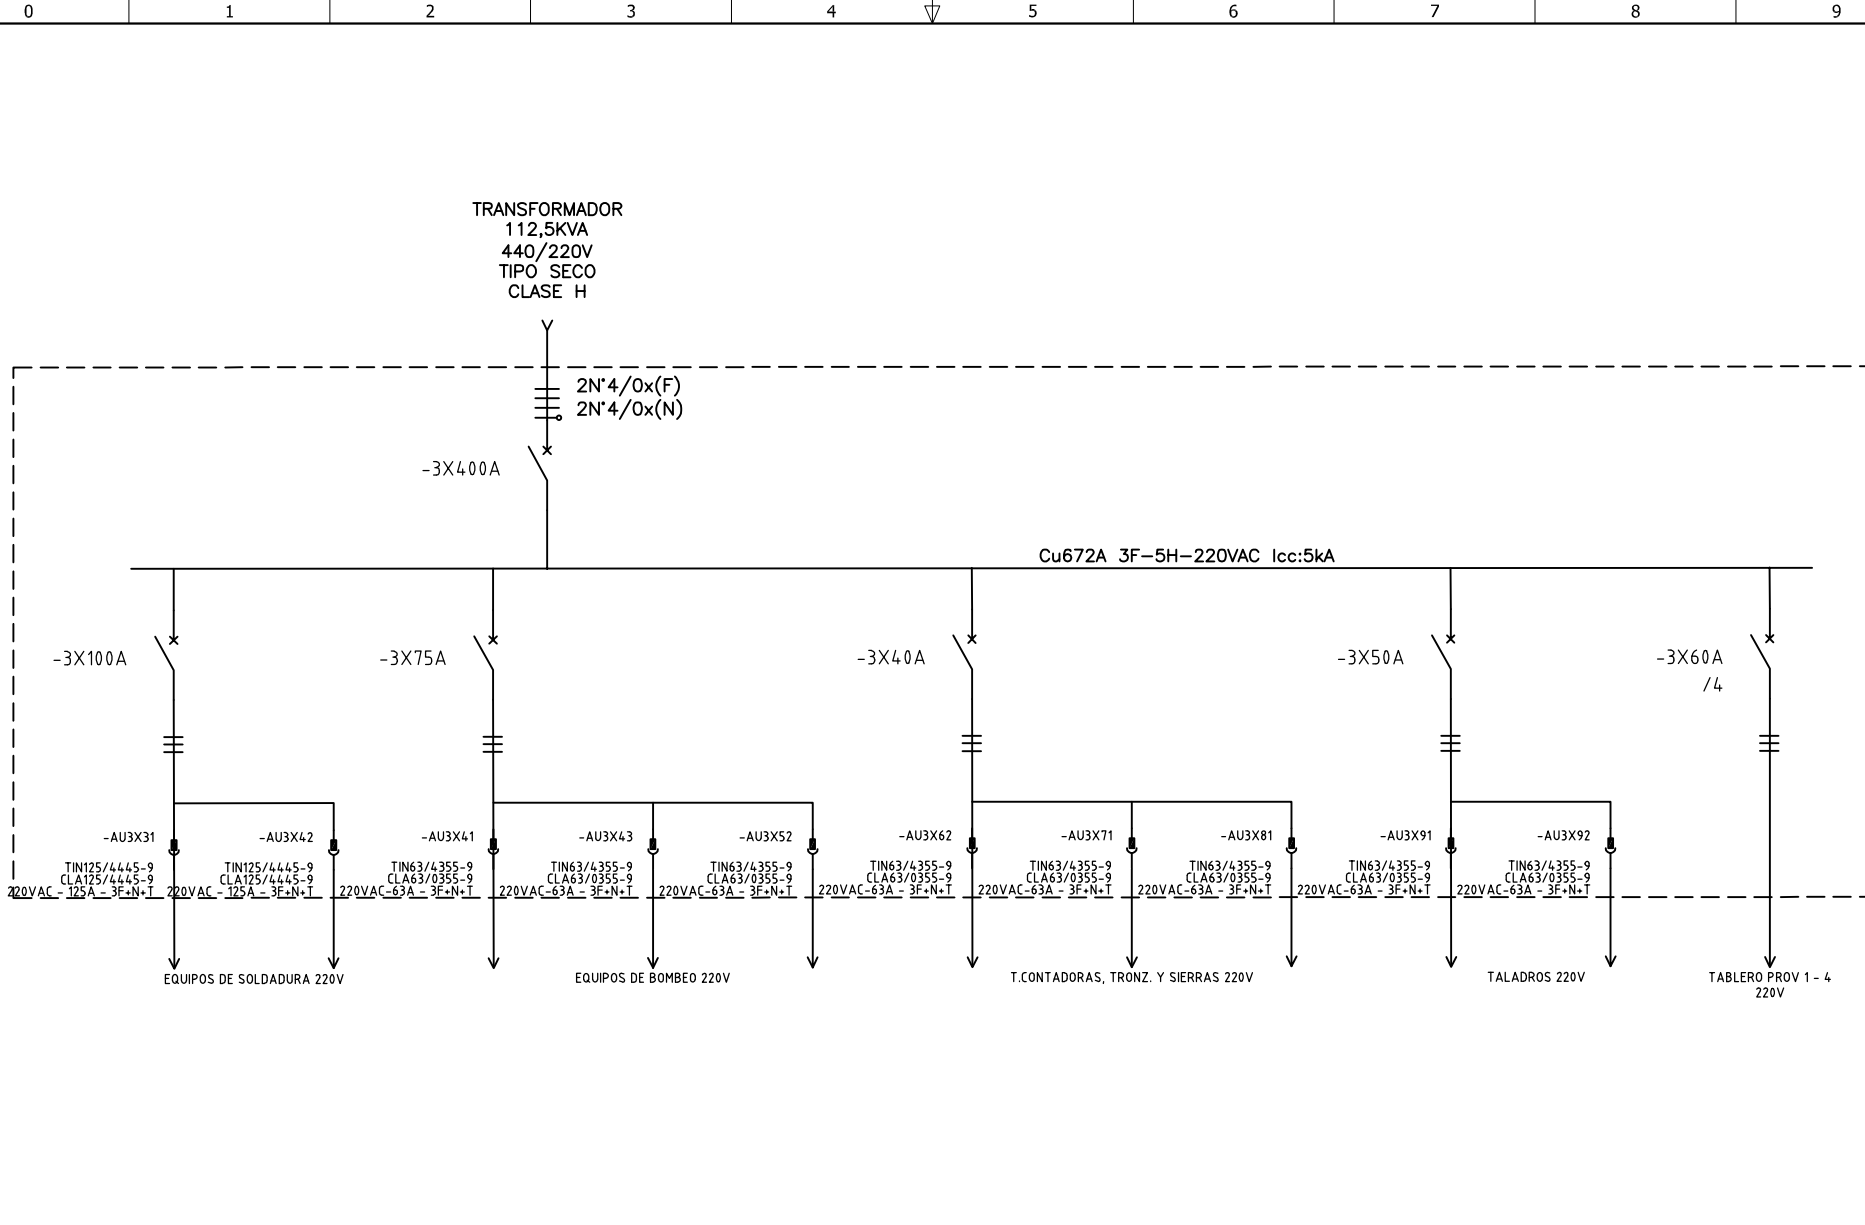

DISEÑO PLANO:  
D. MADRID  
DISEÑO:  
CONSORCIO RUTA 40

FECHA:  
27/10/2021  
FECHA:




**METALANDES S.A.S**

CLIENTE: CONSORCIO RUTA 40  
PROYECTO: SUBESTACION MOVIL SOBRE PATIN 500KVA  
CONTENIDO: UNIFILAR

ORDEN DE PRODUCCIÓN: 26246-2  
SUBESTACION TIPO PATIN

RUTA DE ARCHIVO: D:\1.TEMP DIBUJO\2021\C\CONSORCIO RUTA 40\OP 26246 SUBESTACION MOVIL SOBRE PATIN 500KVA\ELECTRICOS\AU3 UNIFILAR.dwg

RESPONSABLE DEL PROYECTO:  
F. ARREDONDO  
VERSIÓN: 01  
ESQUEMA: AU3  
HOJA:  
DE: 12  
FECHA DE IMPRESIÓN:  
11-29-2021

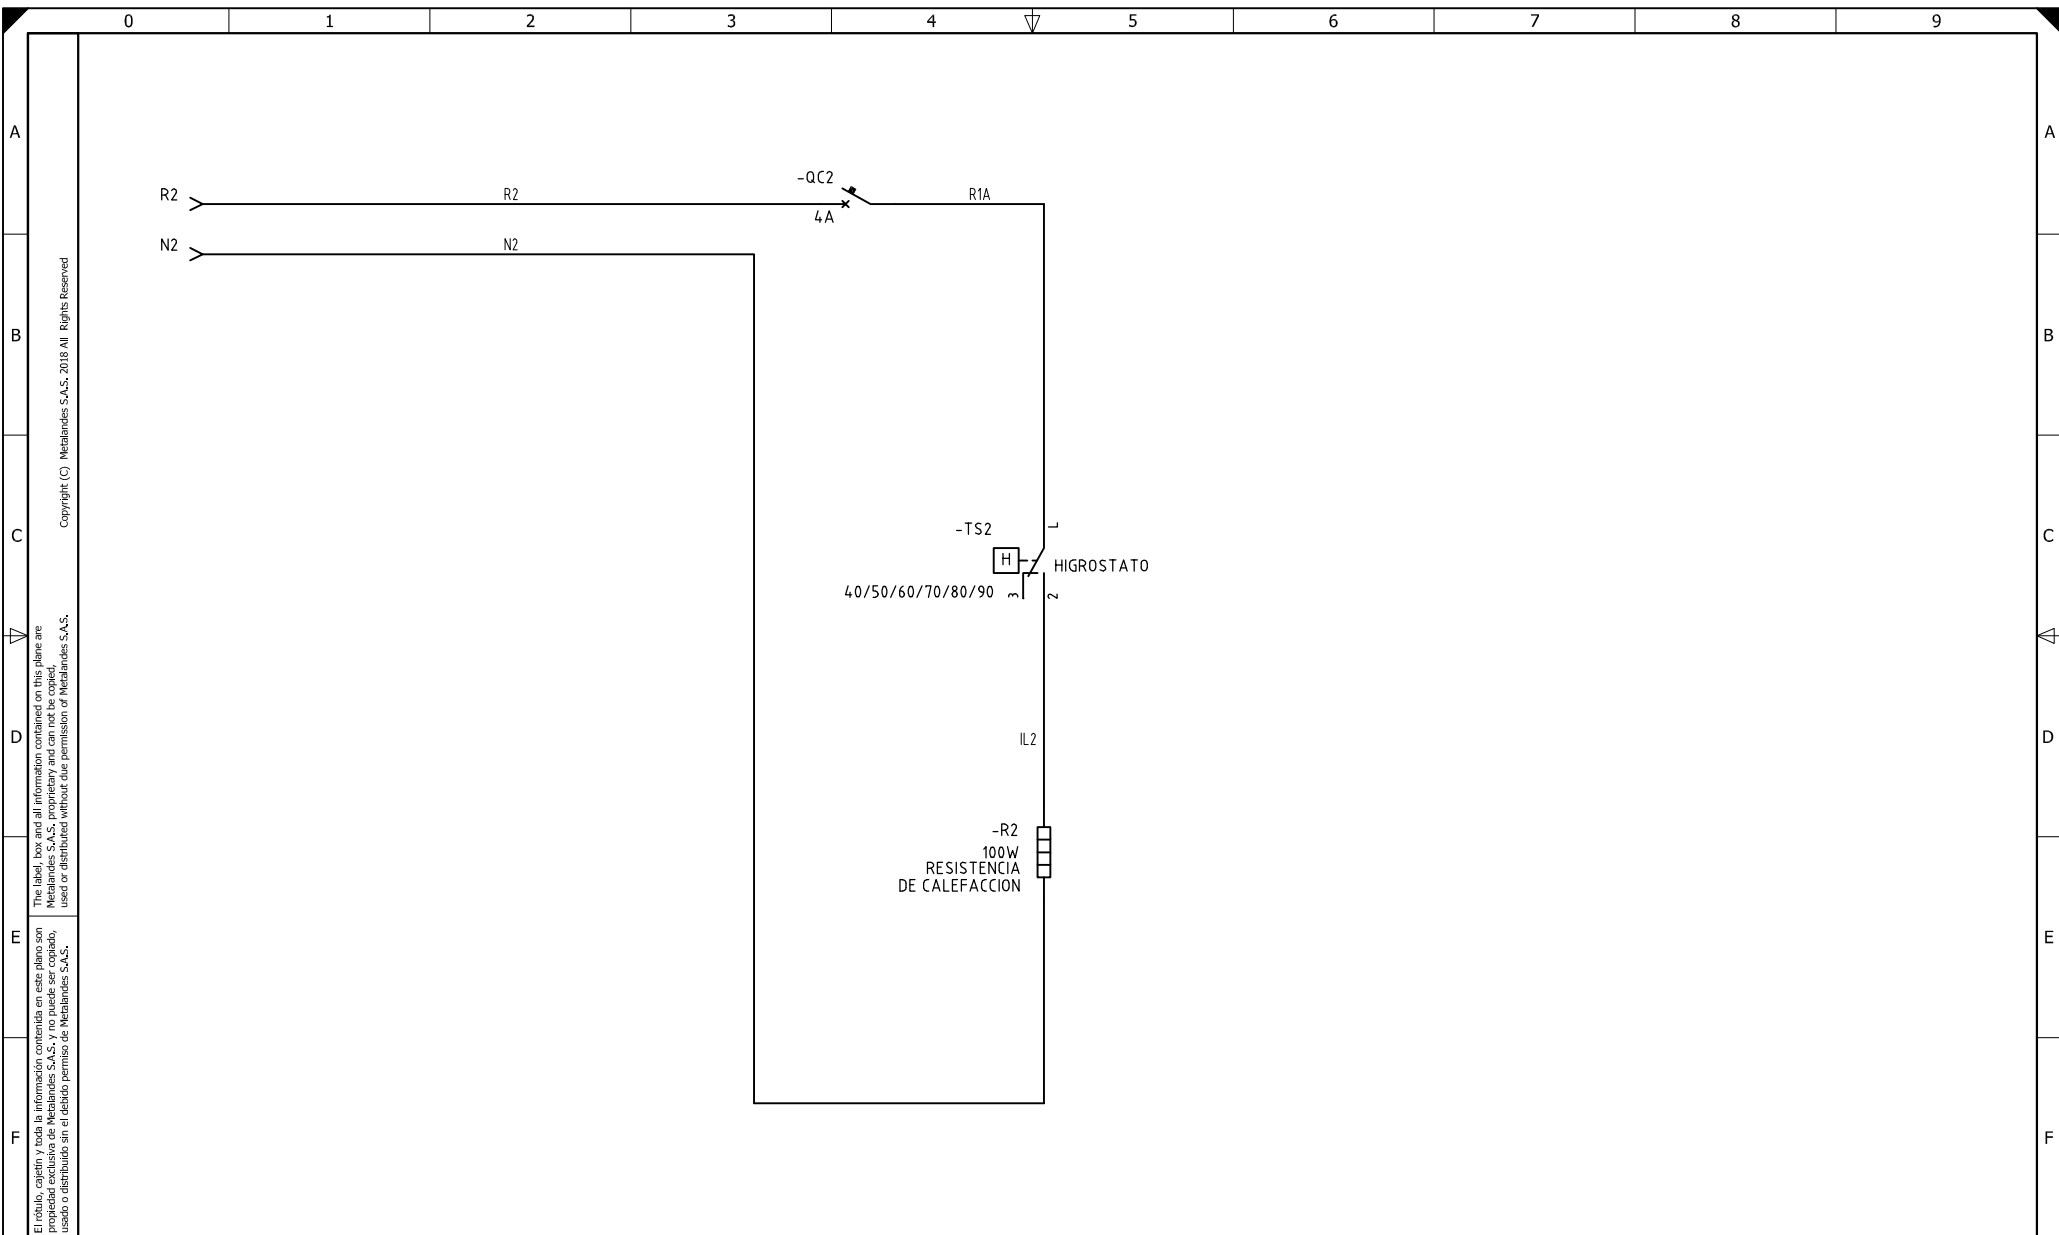

El título, cajetín y toda la información contenida en este plano son propiedad exclusiva de Metalandes S.A.S., y no puede ser copiado, usado o distribuido sin el debido permiso de Metalandes S.A.S.  
 Copyright (C) Metalandes S.A.S. 2018 All Rights Reserved

|                   |            |
|-------------------|------------|
| DISEÑO PLANO:     | FECHA:     |
| D. MADRID         | 27/10/2021 |
| DISEÑO:           | FECHA:     |
| CONSORCIO RUTA 40 |            |



|  |
|--|
| CLIENTE: CONSORCIO RUTA 40   |
| PROYECTO: SUBESTACION MOVIL SOBRE PATIN 500KVA   |
| CONTENIDO: CONTROL DE TEMPERATURA  |
| RUTA DE ARCHIVO: D:\1.TEMP DIBUJO\2021\C\CONSORCIO RUTA 40\OP 26246 SUBESTACION MOVIL SOBRE PATIN 500KVA\ELECTRICOS\2 CONTROL DE TEMPERATURA.DWG |

|                              |                     |
|------------------------------|---------------------|
| ORDEN DE PRODUCCIÓN: 26246-2 | VERSIÓN: 01         |
| SUBESTACION TIPO PATIN       | ESQUEMA: A2         |
| RESPONSABLE DEL PROYECTO:    | HOJA:               |
| F. ARREDONDO                 | DE: 14              |
|                              | FECHA DE IMPRESIÓN: |
|                              | 11-29-2021          |