

Copyright (C) Metalandes S.A.S. 2018 All Rights Reserved

The label, box and all information contained on this plane are property of Metalandes S.A.S. and can not be copied, used or distributed without due permission of Metalandes S.A.S.

0 1 2 3 4 5 6 7 8 9

A

B

C

D

E

F

A


B

C

D

E

F

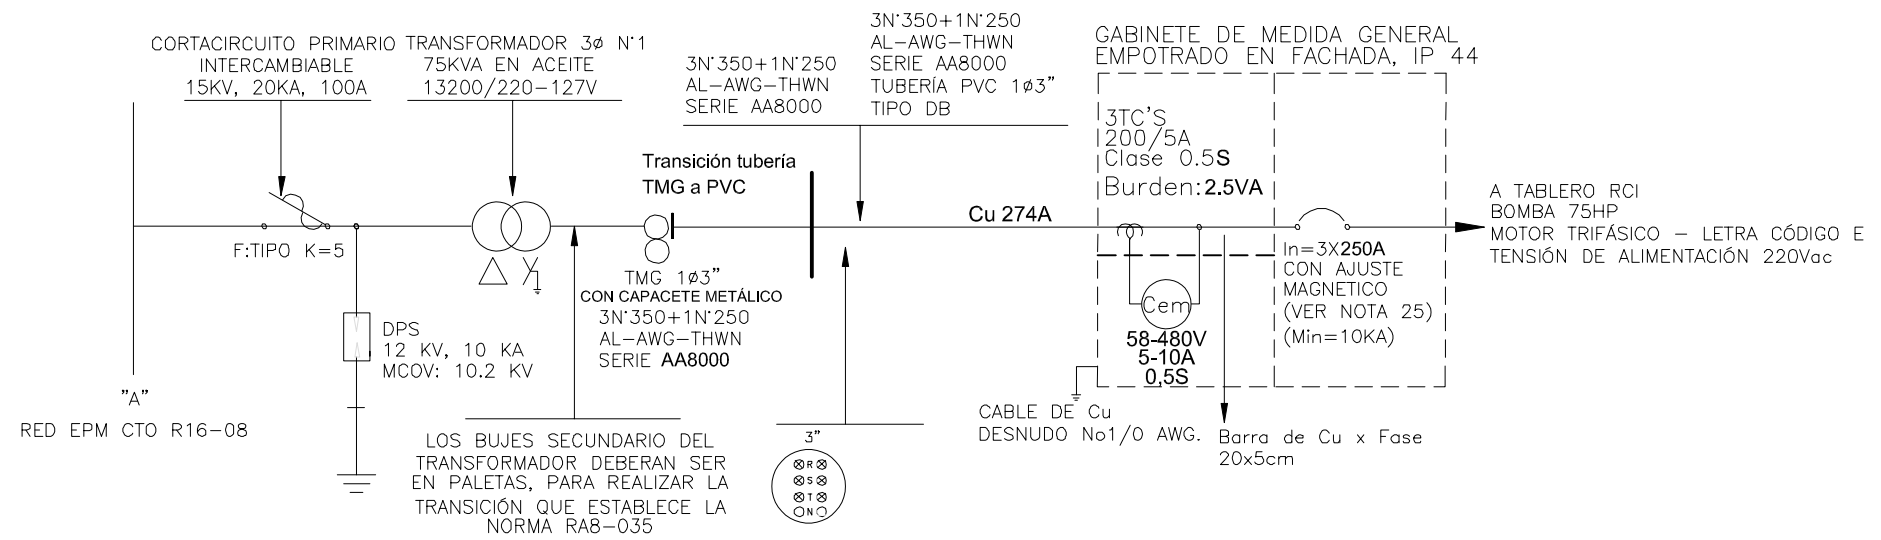

DISEÑO PLANO:  
**D. MADRID**  
FECHA: 28/10/2021

DISEÑO:  
**CONS. SAN ANTONIO**  
FECHA:



**METALANDES S.A.S**


CLIENTE: CONSORCION SAN ANTONIO  
PROYECTO: COLEGIO SAN ANTONIO  
CONTENIDO: UNIFILAR

ORDEN DE PRODUCCIÓN: 26257-2  
TAB MEDIDA RCI  
RESPONSABLE DEL PROYECTO:  
**F. GONZALEZ**

VERSIÓN: 01  
ESQUEMA: BU1  
HOJA:  
DE: 13  
FECHA DE IMPRESIÓN:  
11-29-2021

RUTA DE ARCHIVO: D:\1.TEMP DIBUJO\2021\CONSORCIO SAN ANTONIO\OP 26257 COLEGIO SAN ANTONIO\ELECTRICOS\BU1 UNIFILAR.dwg

0 1 2 3 4 5 6 7 8 9

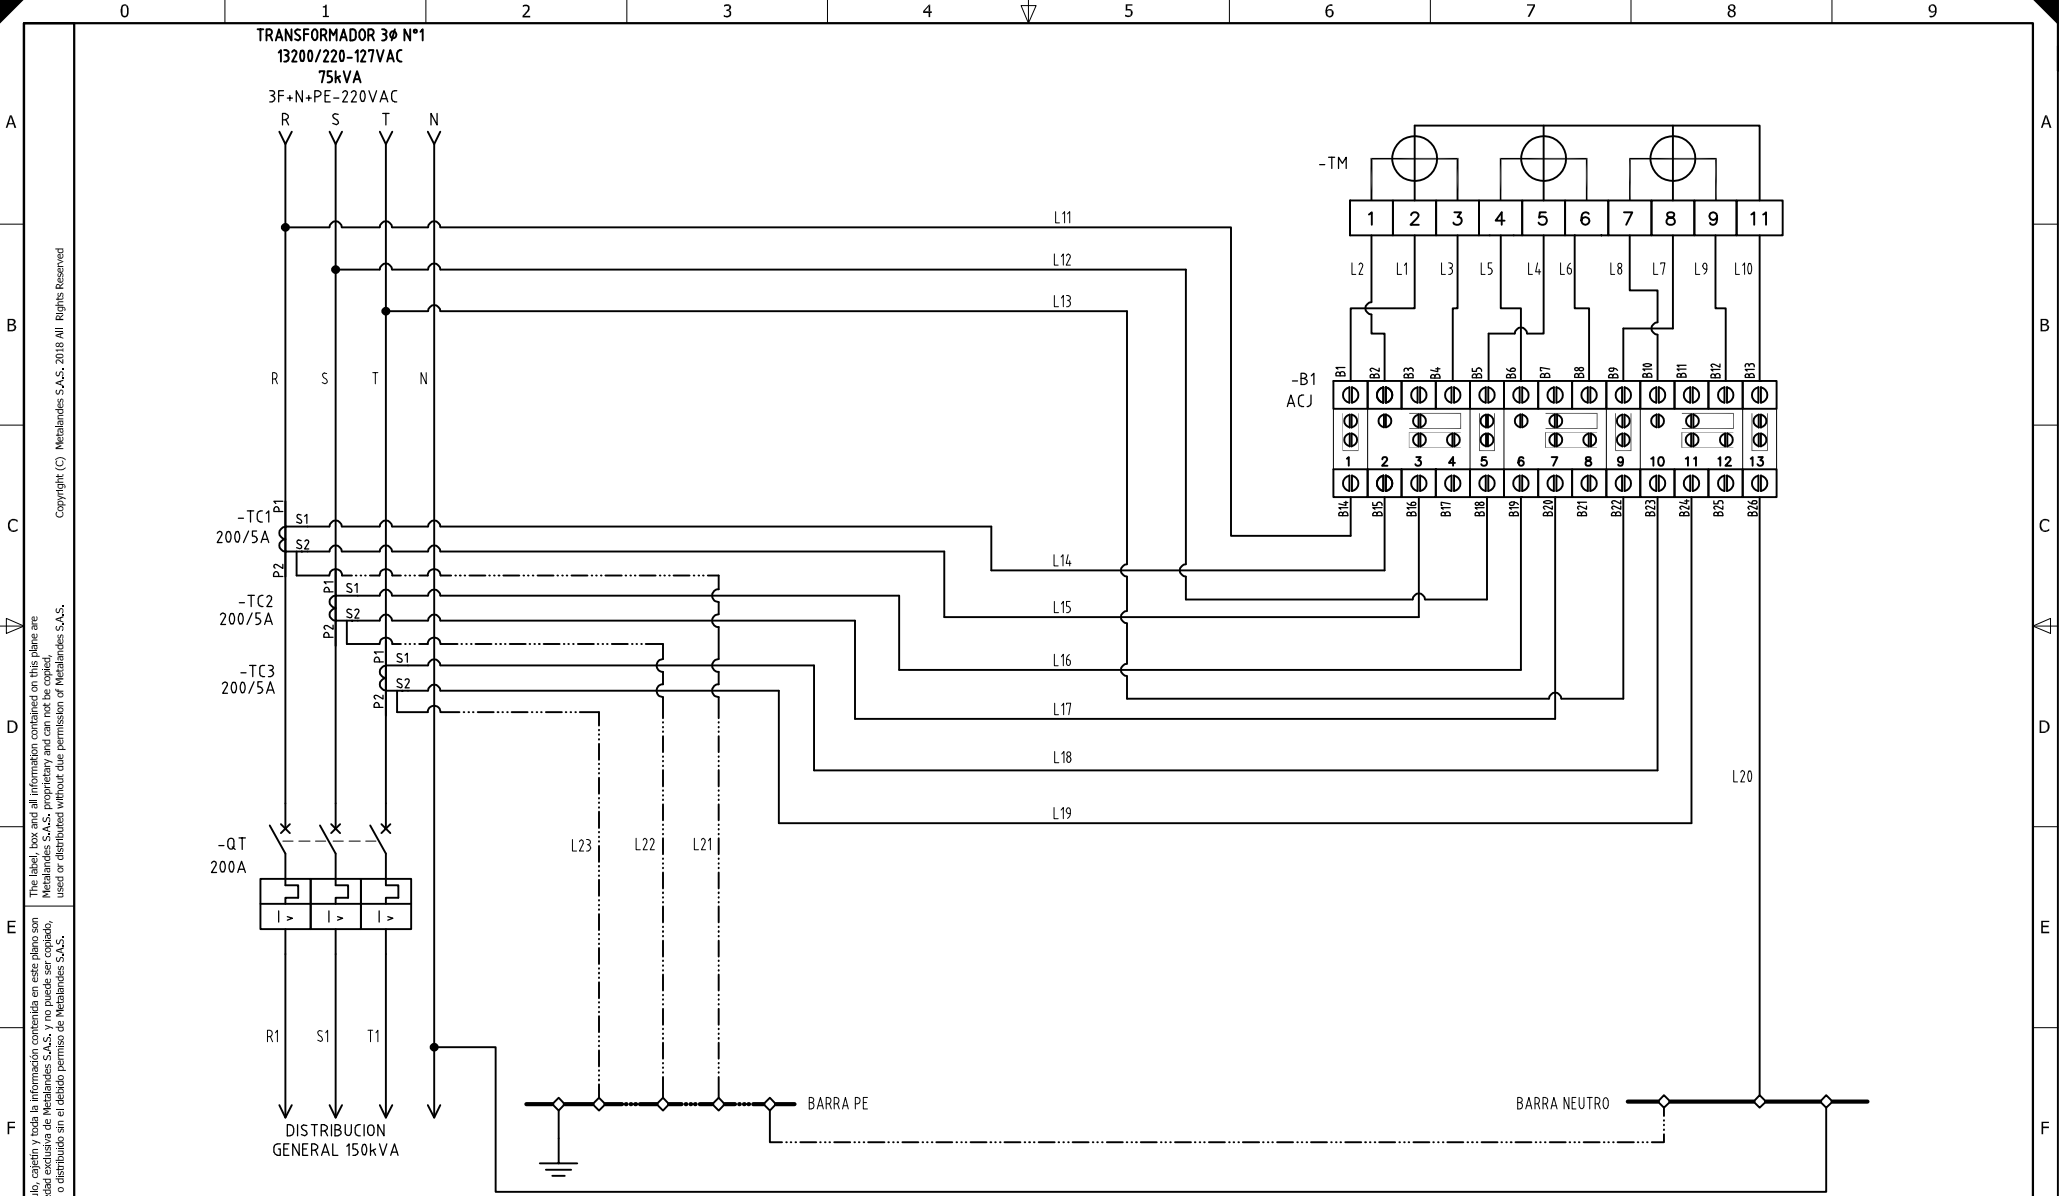

El título, cajetín y toda la información contenida en este plano son propiedad exclusiva de Metalandes S.A.S., y no puede ser copiado, usado o distribuido sin el debido permiso de Metalandes S.A.S. Copyright (C) Metalandes S.A.S. 2018 All Rights Reserved.

DISEÑO PLANO: D. MADRID  
 DISEÑO: CONS. SAN ANTONIO  
 FECHA: 28/10/2021



CLIENTE: CONSORCIO SAN ANTONIO  
 PROYECTO: COLEGIO SAN ANTONIO  
 CONTENIDO: MEDIDA SEMIDIRECTA 220VAC - 3TC 'S'

ORDEN DE PRODUCCIÓN: 26257-2  
 TAB MEDIDA RCI  
 RESPONSABLE DEL PROYECTO:  
 F. GONZALEZ

VERSIÓN: 01  
 ESQUEMA: B1  
 HOJA:  
 DE: 17  
 FECHA DE IMPRESIÓN:  
 11-29-2021

RUTA DE ARCHIVO: D:\1.TEMP DIBUJO\2021\C\CONSORCIO SAN ANTONIO\OP 26257 COLEGIO SAN ANTONIO\ELECTRICOS\B1 MEDIDOR.dwg

CODIGO CONDUCTOR	COLOR	CALIBRE	DESCRIPCIÓN
L1	AMARILLO	16	De B1 a Borne 2 Medidor
L2	AMARILLO	16	De B2 a Borne 1 Medidor
L3	BLANCO	16	De B4 a Borne 3 Medidor
L4	AZUL	16	De B5 a Borne 5 Medidor
L5	AZUL	16	De B6 a Borne 4 Medidor
L6	BLANCO	16	De B8 a Borne 6 Medidor
L7	ROJO	16	De B9 a Borne 8 Medidor
L8	ROJO	16	De B10 a Borne 7 Medidor
L9	BLANCO	16	De B12 a Borne 9 Medidor
L10	BLANCO	16	De B13 a Borne 11 Medidor
L11	AMARILLO	16	De Barraje principal Fase R a B14
L12	AZUL	16	De Barraje principal Fase S a B18
L13	ROJO	16	De Barraje principal Fase T a B22
L14	AMARILLO	16	De Borne S1 de TC1 a B15
L15	BLANCO	16	De Borne S2 de TC1 a B16
L16	AZUL	16	De Borne S1 de TC2 a B19
L17	BLANCO	16	De Borne S2 de TC2 a B20
L18	ROJO	16	De Borne S1 de TC3 a B23
L19	BLANCO	16	De Borne S2 de TC3 a B24
L20	BLANCO	16	De B26 a BN
L21	VERDE	16	De Borne S2 de TC1 a BT
L22	VERDE	16	De Borne S2 de TC2 a BT
L23	VERDE	16	De Borne S2 de TC3 a BT

El título, cajetín y toda la información contenida en este plano son propiedad exclusiva de Metalandes S.A.S. y no puede ser copiado, usado o distribuido sin el debido permiso de Metalandes S.A.S.

Copyright (C) Metalandes S.A.S. 2018 All Rights Reserved

DISEÑO PLANO: D. MADRID  
 DISEÑO: CONS. SAN ANTONIO  
 FECHA: 28/10/2021



**METALANDES S.A.S**

CLIENTE: CONSORCION SAN ANTONIO  
 PROYECTO: COLEGIO SAN ANTONIO  
 CONTENIDO: CARTA DE CABLEADO

ORDEN DE PRODUCCIÓN: 26257-2  
 TAB MEDIDA RCI  
 RESPONSABLE DEL PROYECTO:  
 F. GONZALEZ

VERSIÓN: 01  
 ESQUEMA: B2  
 HOJA:  
 DE: 18  
 FECHA DE IMPRESIÓN:  
 11-29-2021

RUTA DE ARCHIVO: D:\1.TEMP DIBUJO\2021\C\CONSORCIO SAN ANTONIO\OP 26257 COLEGIO SAN ANTONIO\ELECTRICOS\B2 CARTA DE CABLEADO.dwg