


Copyright (C) Metalandes S.A.S. 2018 All Rights Reserved

The label, box and all information contained on this plane are property of METALANDES S.A.S. and no part of it may be reproduced, stored in a retrieval system, or distributed without the permission of Metalandes S.A.S.

El rótulo, cajetín y toda la información contenida en este plano son propiedad de METALANDES S.A.S. y no puede ser reproducido, almacenado en un sistema de recuperación, o distribuido sin el debido permiso de Metalandes S.A.S.

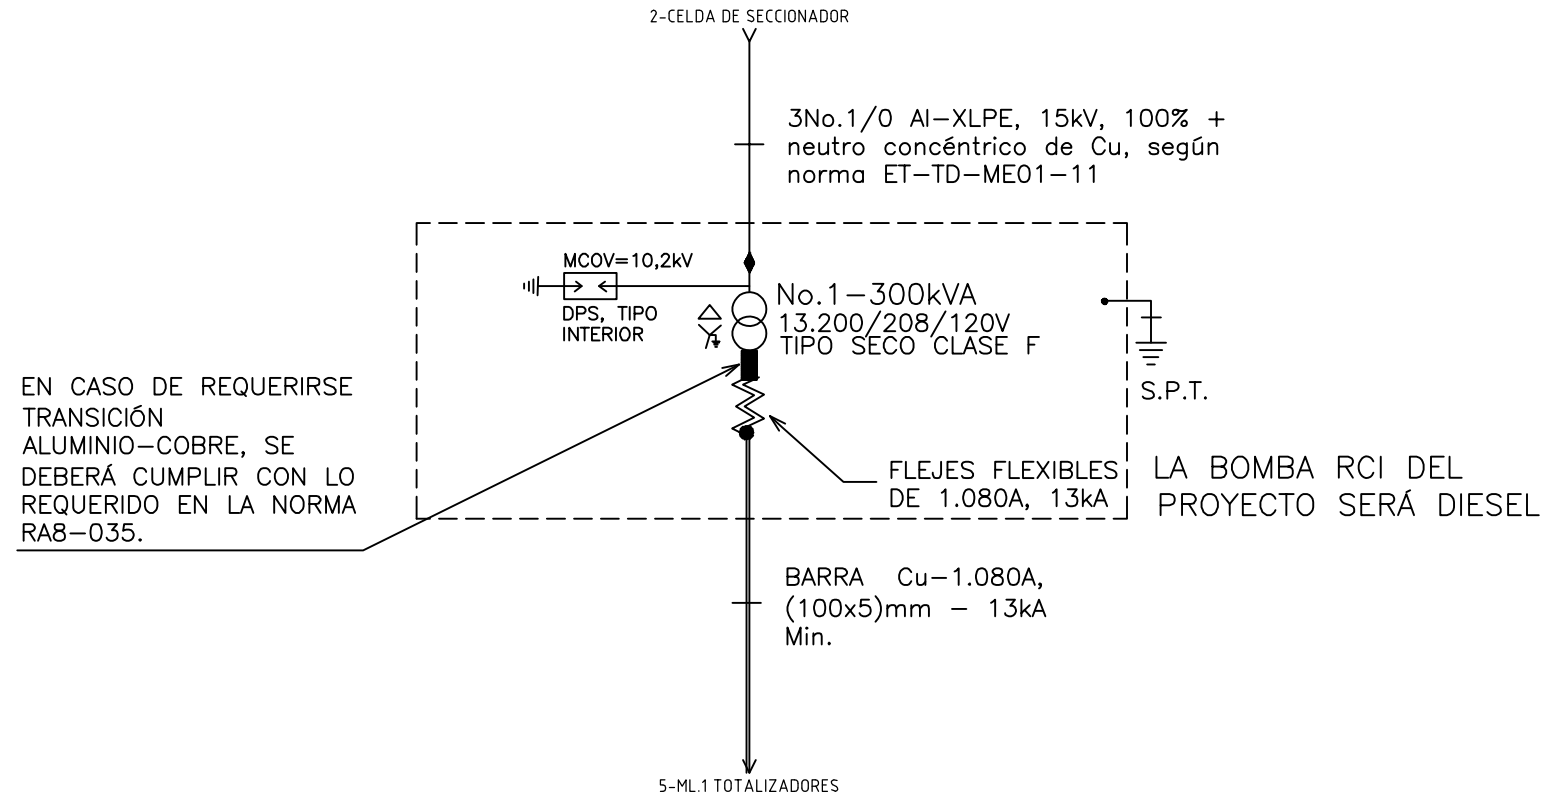

DISEÑO PLANO: D. MADRID	FECHA: 04/06/2022
DISEÑO: ARQ. Y CONCRETO	FECHA:



METALANDES S.A.S

CLIENTE: ARQUITECTURA Y CONCRETO	ORDEN DE PRODUCCIÓN: 26263-3
PROYECTO: MEDIEVAL	CELDA TRANSFORMADOR 300KVA
CONTENIDO: UNIFILAR	RESPONSABLE DEL PROYECTO: E. GRAJALES
RUTA DE ARCHIVO: D:\1. TEMP DIBUJO\2022\AVARQUITECTURA Y CONCRETO\OP 26263 MEDIEVAL\ELECTRICOS\CU1 UNIFILAR.dwg	FECHA DE IMPRESIÓN: 02-13-2023

VERSIÓN: 01
ESQUEMA: CU1
HOJA: 17
DE: 17

0 1 2 3 4 5 6 7 8 9

A

B

C

D

E

F

A

B


C

D

E

F

The label, box and all information contained on this plane are property of METALANDES S.A.S. and shall not be used, reproduced, used or distributed without the permission of METALANDES S.A.S.

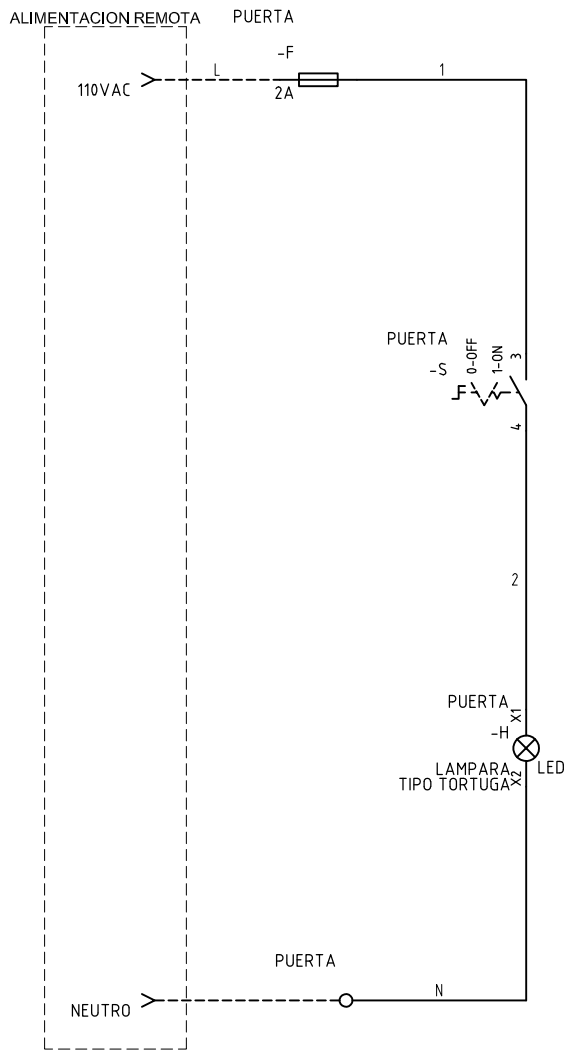

DISEÑO PLANO:	FECHA:
D. MADRID	04/05/2022
DISEÑO:	FECHA:
ARQ. Y CONCRETO	



METALANDES S.A.S

CLIENTE: ARQUITECTURA Y CONCRETO
PROYECTO: MEDIEVAL
CONTENIDO: CONTROL ILUMINACION
RUTA DE ARCHIVO: D:\1.TEMP DIBUJO\2022\A\ARQUITECTURA Y CONCRETO\OP 26263 MEDIEVAL\ELECTRICOS\C1 CONTROL DE ILUMINACION.dwg

ORDEN DE PRODUCCIÓN: 26263-3
CELDA TRANSFORMADOR 300KVA
RESPONSABLE DEL PROYECTO: E. GRAJALES

VERSIÓN: 01
ESQUEMA: C1
HOJA:
DE: 55
FECHA DE IMPRESIÓN: 02-13-2023

0 1 2 3 4 5 6 7 8 9