


DISEÑO PLANO: <b>D. MADRID</b>	FECHA: 04/05/2022
DISEÑO: <b>ARQ. Y CONCRETO</b>	FECHA:



**METALANDES S.A.S**

CLIENTE: ARQUITECTURA Y CONCRETO	ORDEN DE PRODUCCIÓN: 26263-6
PROYECTO: MEDIEVAL	ML.SC T1-T2
CONTENIDO: UNIFILAR	RESPONSABLE DEL PROYECTO: E. GRAJALES
RUTA DE ARCHIVO: D:\1.TEMP DIBUJO\2022\VARQUITECTURA Y CONCRETO\OP 26263 MEDIEVAL\ELECTRICOS\EU1 UNIFILAR.dwg	FECHA DE IMPRESIÓN: 02-13-2023

VERSIÓN: 01
ESQUEMA: EU1
HOJA: 17
DE: 17

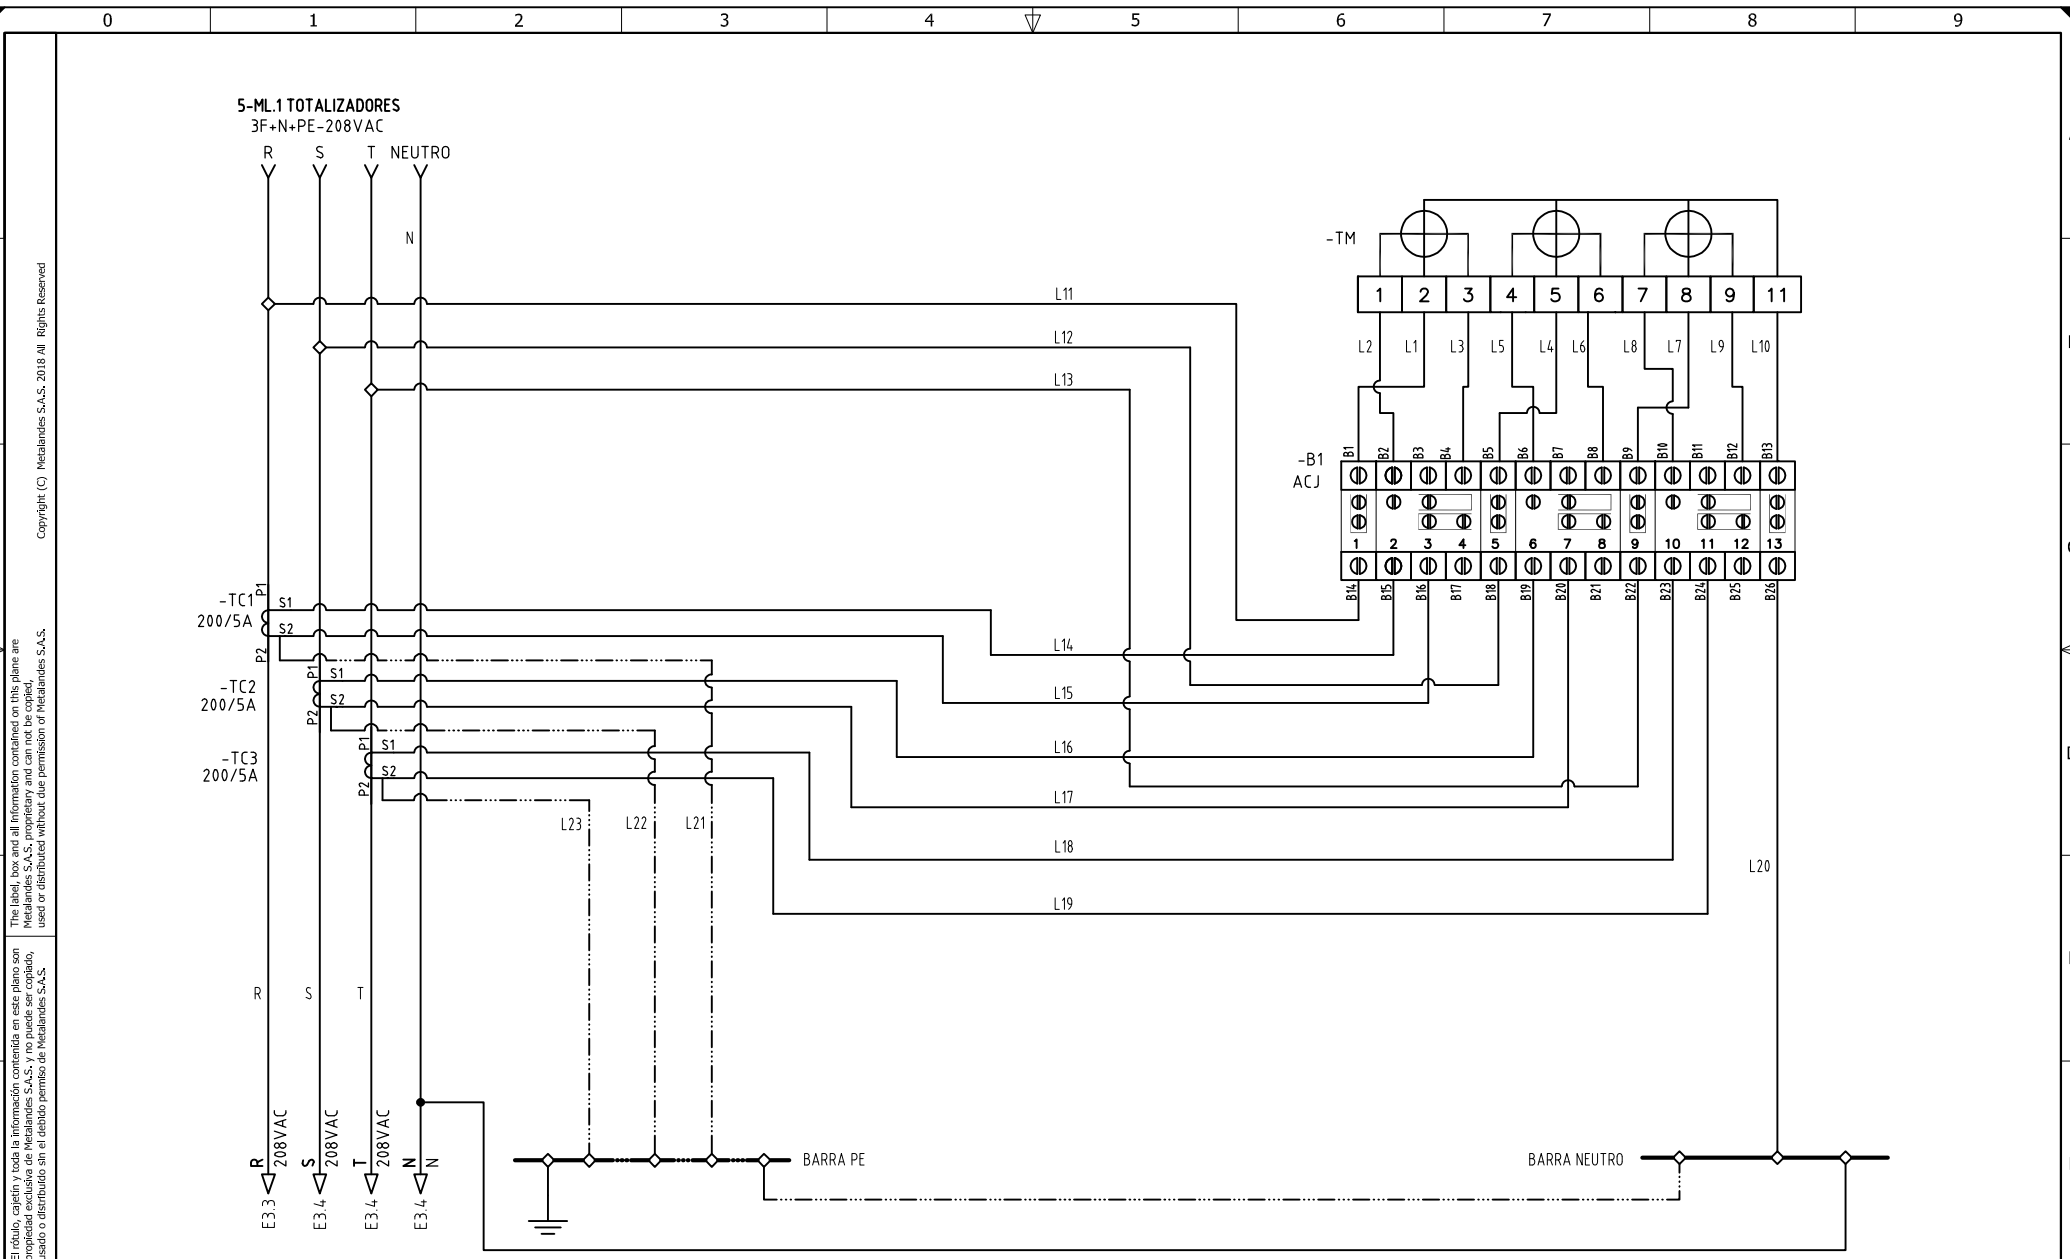

DISEÑO PLANO:	FECHA:
D. MADRID	04/05/2022
DISEÑO:	FECHA:
ARQ. Y CONCRETO	



**METALANDES S.A.S**

CLIENTE: ARQUITECTURA Y CONCRETO
PROYECTO: MEDIEVAL
CONTENIDO: MEDIDA SEMIDIRECTA BT 208VAC - 3TC'S
RUTA DE ARCHIVO: D:\1. TEMP DIBUJO\2022\ARQUITECTURA Y CONCRETO\OP 26263 MEDIEVAL\ELECTRICOS\E1 MEDIDOR.dwg

ORDEN DE PRODUCCIÓN: 26263-6
ML.SC T1-T2
RESPONSABLE DEL PROYECTO: E. GRAJALES

VERSIÓN: 01
ESQUEMA: E1
HOJA:
DE: 56
FECHA DE IMPRESIÓN: 02-13-2023

DISEÑO PLANO:  
D. MADRID  
DISEÑO:  
ARQ. Y CONCRETO

FECHA: 04/05/2022



**METALANDES S.A.S**

CLIENTE: ARQUITECTURA Y CONCRETO  
PROYECTO: MEDIEVAL  
CONTENIDO: CARTA DE CABLEADO

ORDEN DE PRODUCCIÓN: 26263-6  
ML.SC T1-T2  
RESPONSABLE DEL PROYECTO:  
E. GRAJALES


VERSIÓN: 01  
ESQUEMA: E2  
HOJA:  
DE: 57  
FECHA DE IMPRESIÓN:  
02-13-2023

CODIGO CONDUCTOR	COLOR	CALIBRE	DESCRIPCIÓN
L1	AMARILLO	12	De B1 a Borne 2 Medidor
L2	AMARILLO	14	De B2 a Borne 1 Medidor
L3	BLANCO	14	De B4 a Borne 3 Medidor
L4	AZUL	12	De B5 a Borne 5 Medidor
L5	AZUL	14	De B6 a Borne 4 Medidor
L6	BLANCO	14	De B8 a Borne 6 Medidor
L7	ROJO	12	De B9 a Borne 8 Medidor
L8	ROJO	14	De B10 a Borne 7 Medidor
L9	BLANCO	14	De B12 a Borne 9 Medidor
L10	BLANCO	12	De B13 a Borne 11 Medidor
L11	AMARILLO	12	De Barraje principal Fase R a B14
L12	AZUL	12	De Barraje principal Fase S a B18
L13	ROJO	12	De Barraje principal Fase T a B22
L14	AMARILLO	14	De Borne S1 de TC1 a B15
L15	BLANCO	14	De Borne S2 de TC1 a B16
L16	AZUL	14	De Borne S1 de TC2 a B19
L17	BLANCO	14	De Borne S2 de TC2 a B20
L18	ROJO	14	De Borne S1 de TC3 a B23
L19	BLANCO	14	De Borne S2 de TC3 a B24
L20	BLANCO	12	De B26 a BN
L21	VERDE	14	De Borne S2 de TC1 a BT
L22	VERDE	14	De Borne S2 de TC2 a BT
L23	VERDE	14	De Borne S2 de TC3 a BT



Copyright (C) Metalandes S.A.S. 2018 All Rights Reserved

El rótulo, cajetín y toda la información contenida en este plano son propiedad de METALANDES S.A.S. y no pueden ser usados, copiados, distribuidos ni modificados sin el consentimiento expreso de METALANDES S.A.S.

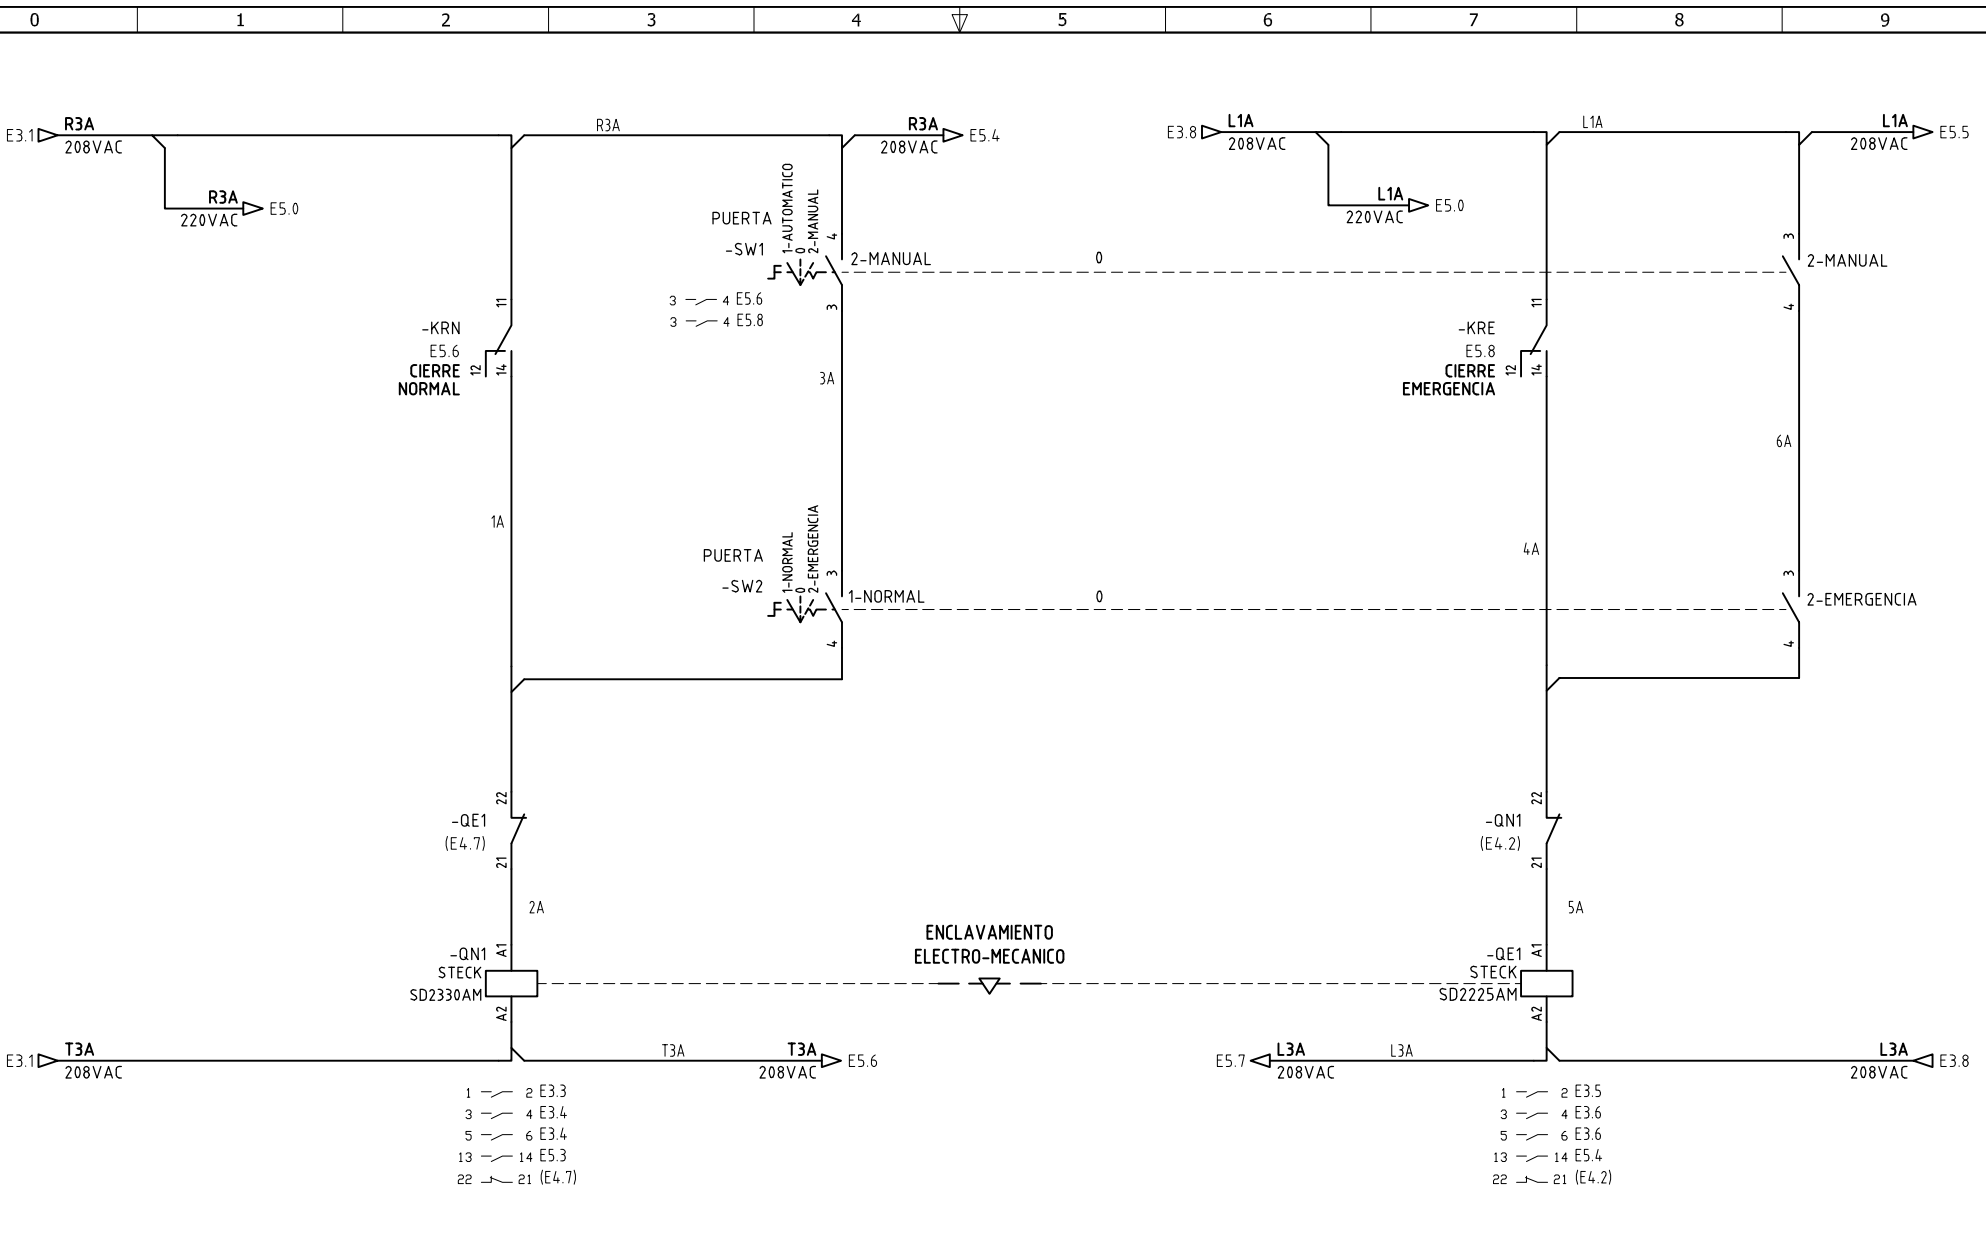


DISEÑO PLANO: <b>D. MADRID</b>	FECHA: 14/05/2022
DISEÑO: <b>ARQ. Y CONCRETO</b>	FECHA:



**METALANDES S.A.S**

CLIENTE: ARQUITECTURA Y CONCRETO	ORDEN DE PRODUCCIÓN: 26263-6	VERSIÓN: 01
PROYECTO: MEDIEVAL	ML.SC T1-T2	ESQUEMA: E4
CONTENIDO: CONTROL TRANSFERENCIA	RESPONSABLE DEL PROYECTO: <b>E. GRAJALES</b>	HOJA: DE: <b>59</b>
RUTA DE ARCHIVO: D:\1.TEMP DIBUJO\2022\ARQUITECTURA Y CONCRETO\OP 26263 MEDIEVAL\ELECTRICOS\E4 CONTROL TRANSFERENCIA.dwg		FECHA DE IMPRESIÓN: 02-13-2023

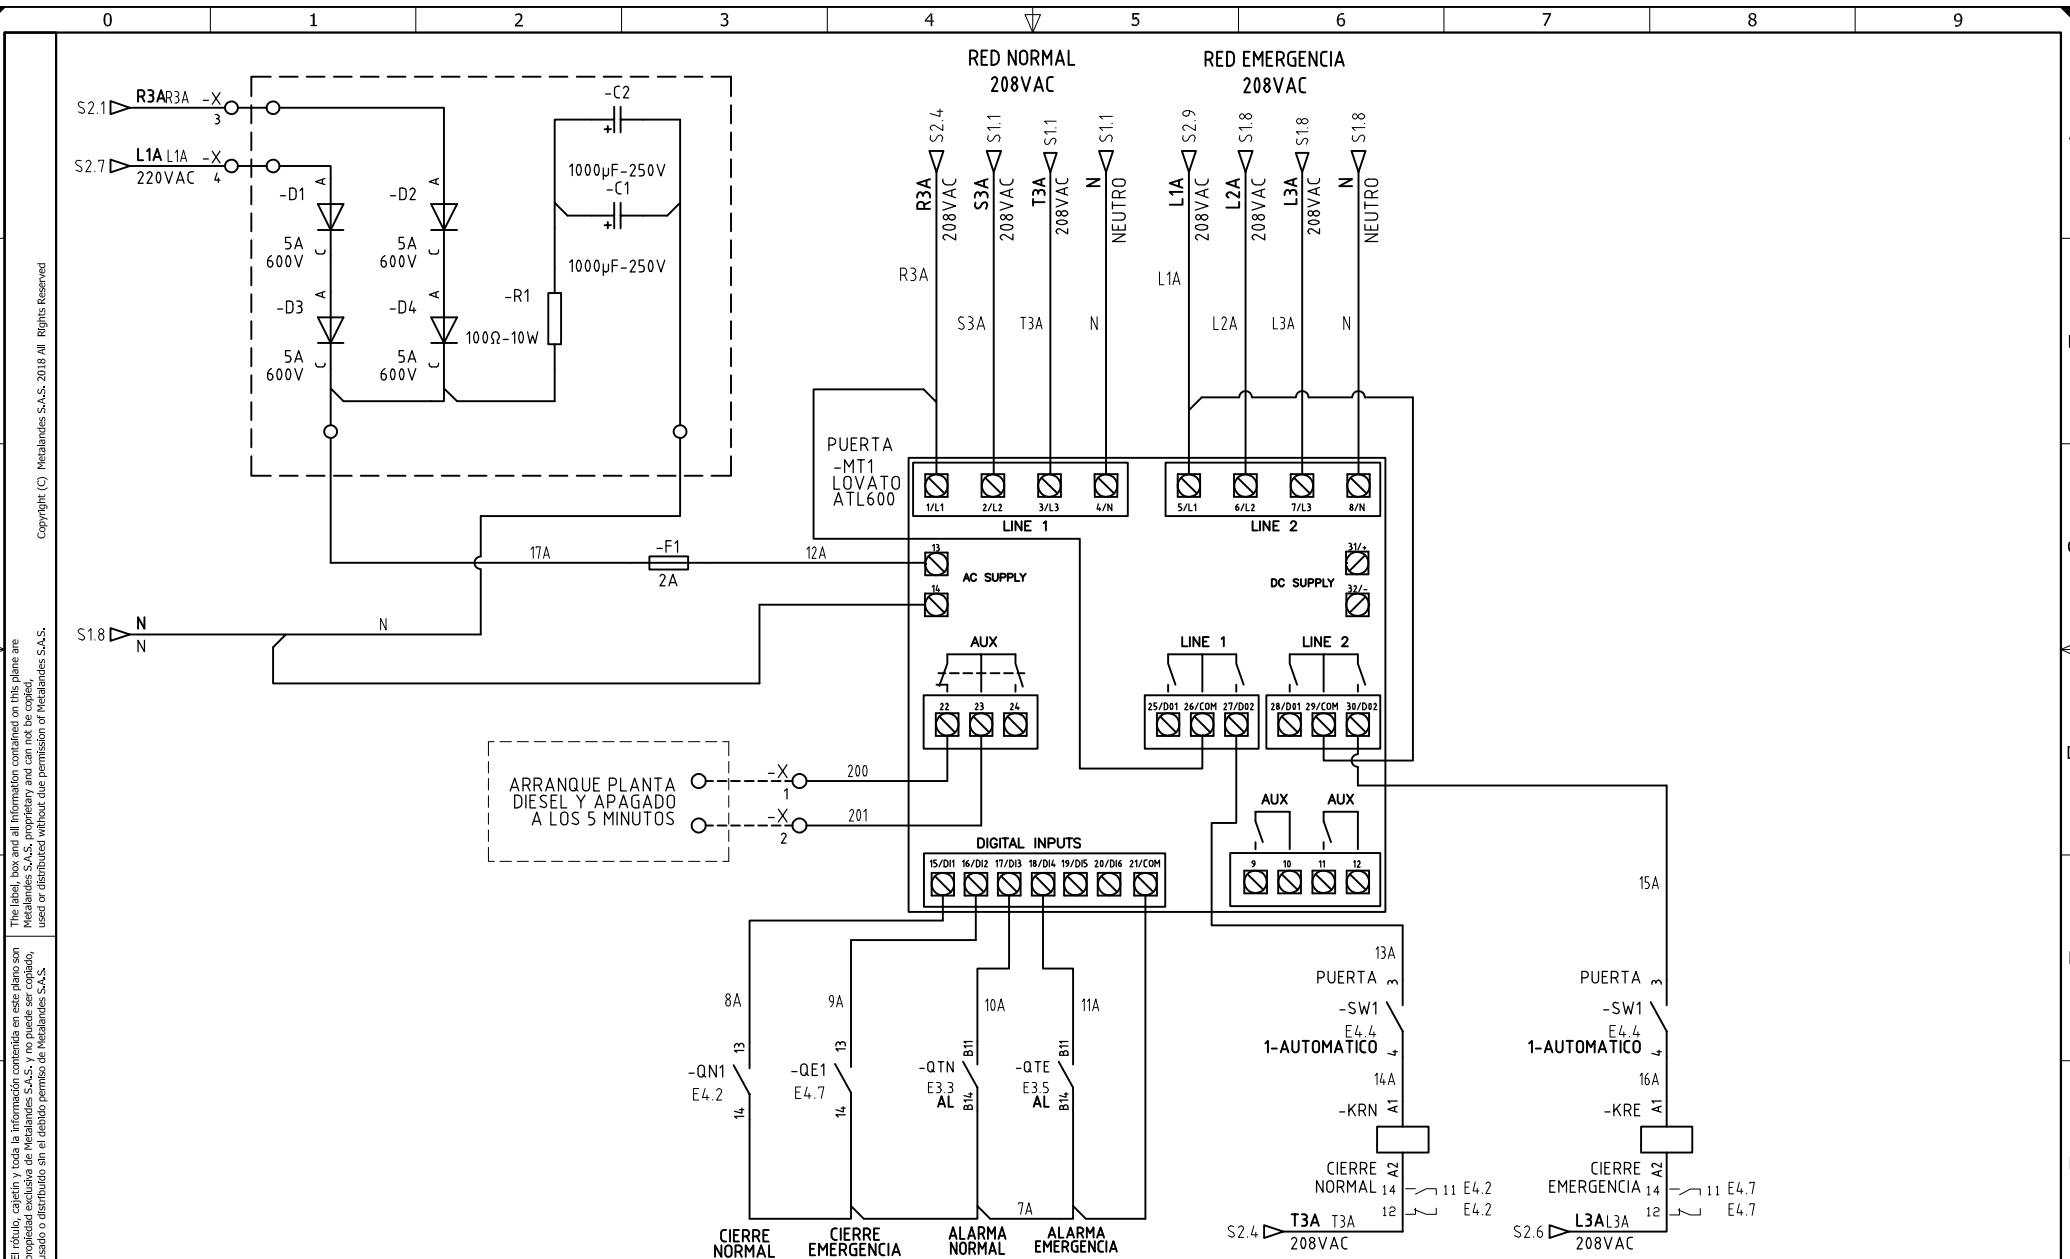

The label, box and all information contained on this plane are property of METALANDES S.A.S. and are not to be reproduced, used or distributed without the permission of METALANDES S.A.S.

DISEÑO PLANO:	FECHA:
D. MADRID	04/05/2022
DISEÑO:	FECHA:
ARQ. Y CONCRETO	



**METALANDES S.A.S**

CLIENTE: ARQUITECTURA Y CONCRETO	ORDEN DE PRODUCCIÓN: 26263-6
PROYECTO: MEDIEVAL	ML.SC T1-T2
CONTENIDO: MODULO TRANSFERENCIA	RESPONSABLE DEL PROYECTO: E. GRAJALES
RUTA DE ARCHIVO: D:\1.TEMP DIBUJO\2022\ARQUITECTURA Y CONCRETO\OP 26263 MEDIEVAL\ELECTRICOS\ES MODULO TRANSFERENCIA.dwg	HOJA: DE: 60

VERSIÓN: 01
ESQUEMA: E5
FECHA DE IMPRESIÓN: 02-13-2023