

0 1 2 3 4 5 6 7 8 9

A

B

C


D

E

F

Copyright (C) Metalandes S.A.S. 2018 All Rights Reserved

El rótulo, cajetín y toda la información contenida en este plano son propiedad de METALANDES S.A.S. y no pueden ser copiados, usados o distribuidos sin el debido permiso de Metalandes S.A.S.

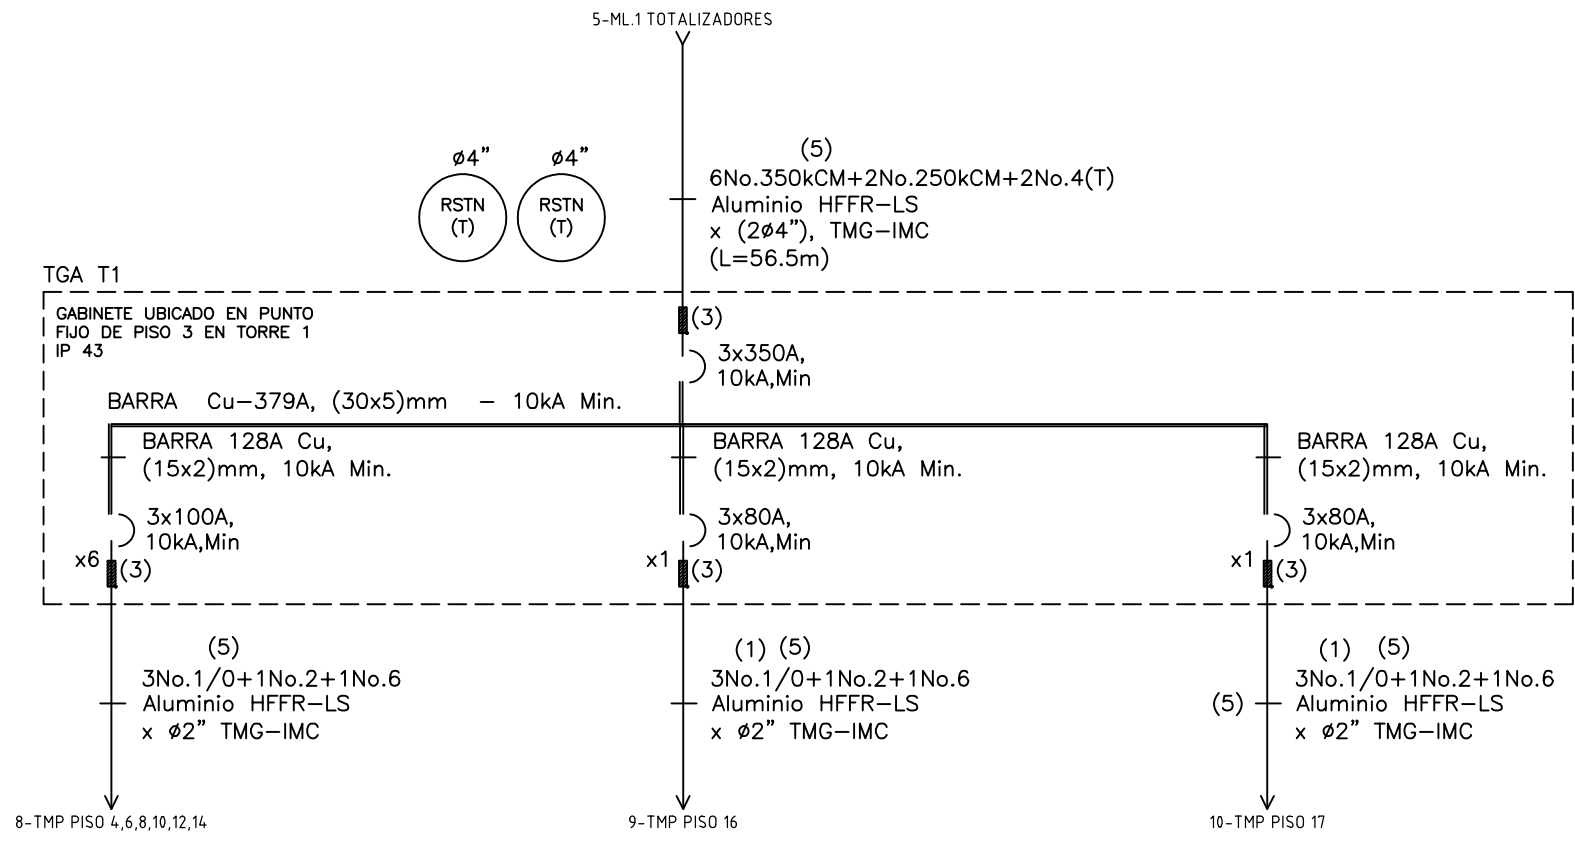

DISEÑO PLANO: D. MADRID	FECHA: 04/06/2022
DISEÑO: ARQ. Y CONCRETO	FECHA:



METALANDES S.A.S

CLIENTE: ARQUITECTURA Y CONCRETO	ORDEN DE PRODUCCIÓN: 26263-7
PROYECTO: MEDIEVAL	TGA-T1
CONTENIDO: UNIFILAR	RESPONSABLE DEL PROYECTO: E. GRAJALES

VERSIÓN: 01
ESQUEMA: FU1
HOJA: 17
DE: 17
FECHA DE IMPRESIÓN: 02-13-2023

RUTA DE ARCHIVO: D:\1. TEMP DIBUJO\2022\ARQUITECTURA Y CONCRETO\OP 26263 MEDIEVAL\ELECTRICOS\FU1 UNIFILAR.dwg

0 1 2 3 4 5 6 7 8 9