


Copyright (C) Metalandes S.A.S. 2018 All Rights Reserved

The label, box and all information contained on this plane are property of METALANDES S.A.S. and no part of this drawing may be used or distributed without the permission of Metalandes S.A.S.

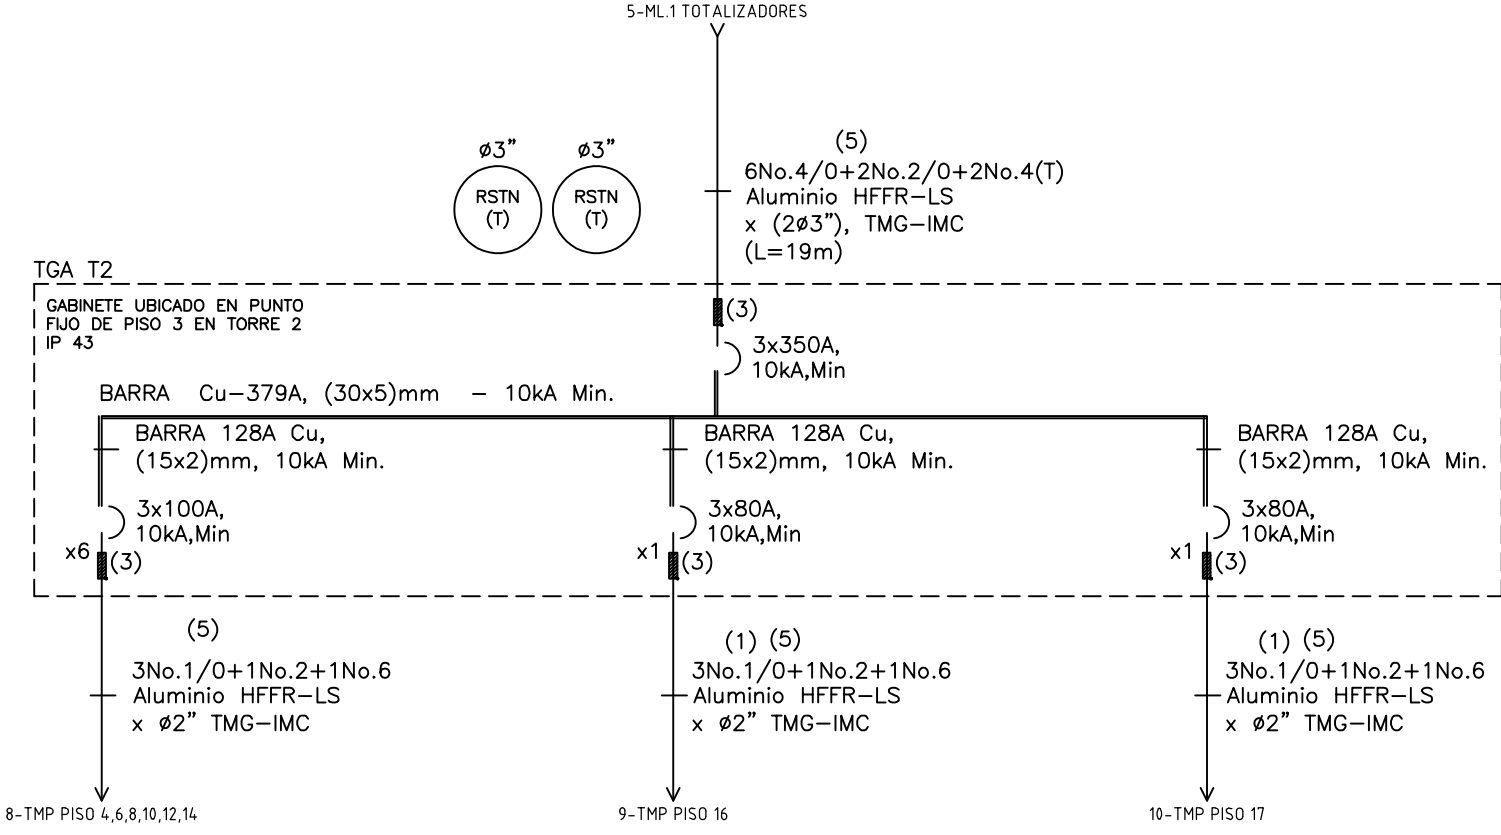

DISEÑO PLANO: D. MADRID	FECHA: 04/06/2022
DISEÑO: ARQ. Y CONCRETO	FECHA:



METALANDES S.A.S

CLIENTE: ARQUITECTURA Y CONCRETO	ORDEN DE PRODUCCIÓN: 26263-11
PROYECTO: MEDIEVAL	TGA-T2
CONTENIDO: UNIFILAR	RESPONSABLE DEL PROYECTO: E. GRAJALES

VERSIÓN: 01
ESQUEMA: OU1
HOJA: 17
DE: 17
FECHA DE IMPRESIÓN: 02-13-2023

RUTA DE ARCHIVO: D:\1. TEMP DIBUJO\2022\ARQUITECTURA Y CONCRETO\OP 26263 MEDIEVAL\ELECTRICOS\OU1 UNIFILAR.dwg