


Copyright (C) Metalandes S.A.S. 2018 All Rights Reserved

El título, cajón y toda la información contenida en este plano son propiedad exclusiva de Metalandes S.A.S. y no puede ser copiado, usado o distribuido sin el debido permiso de Metalandes S.A.S.

5-TAB ML GRAL 440VAC

3x(4N°350)+4N°2/0+1N°4/0
Al, AA8000, THWN-AWG
2ø4" PVC-DB
L=15m

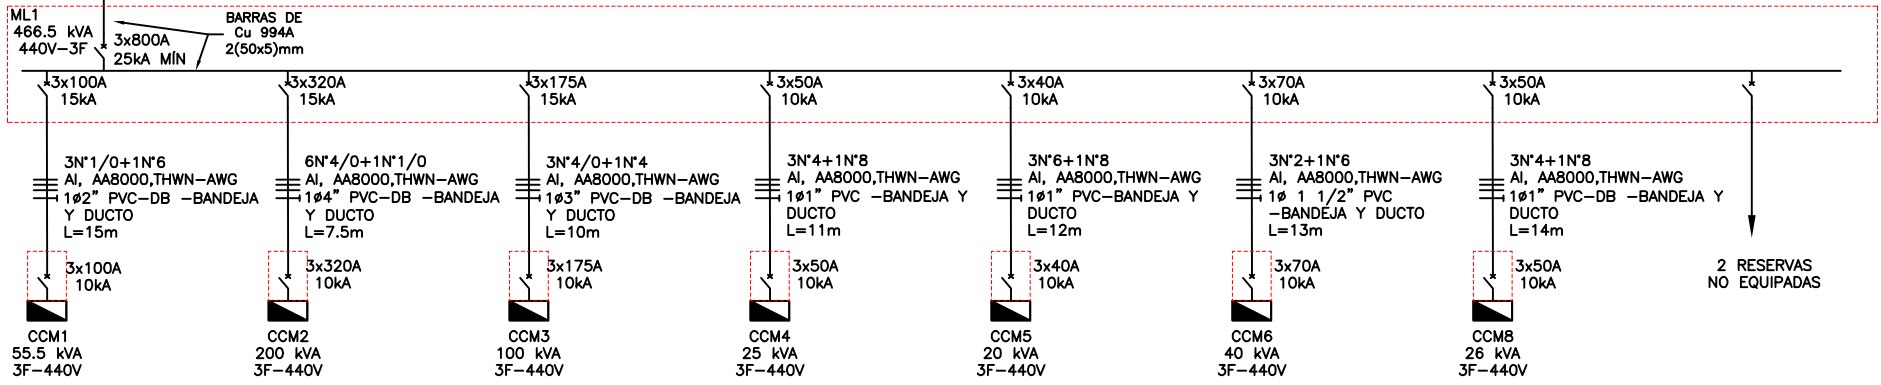

DISEÑO PLANO:
D. MADRID
DISEÑO:
INGELECTRICA

FECHA:
02/11/2021
FECHA:



METALANDES S.A.S

CLIENTE: INGELECTRICA
PROYECTO: INDURAL PLANTA RCD
CONTENIDO: UNIFILAR

ORDEN DE PRODUCCIÓN: 26267-7
TAB ML1 440VAC
RESPONSABLE DEL PROYECTO:
F. ARREDONDO

RUTA DE ARCHIVO: D:\1.TEMP DIBUJO\2021\1\INGELECTRICA\OP 26267 INDURAL PLANTA RCD\ELECTRICOS\GU1 UNIFILAR.dwg

VERSIÓN: 01
ESQUEMA: GU1
HOJA:
DE: 21
FECHA DE IMPRESIÓN:
12-30-2021