


Copyright (C) Metalandes S.A.S. 2018 All Rights Reserved

The label, box and all information contained on this plane are the property of Metalandes S.A.S. and its use is restricted to the use of Metalandes S.A.S. without the prior written permission of Metalandes S.A.S.

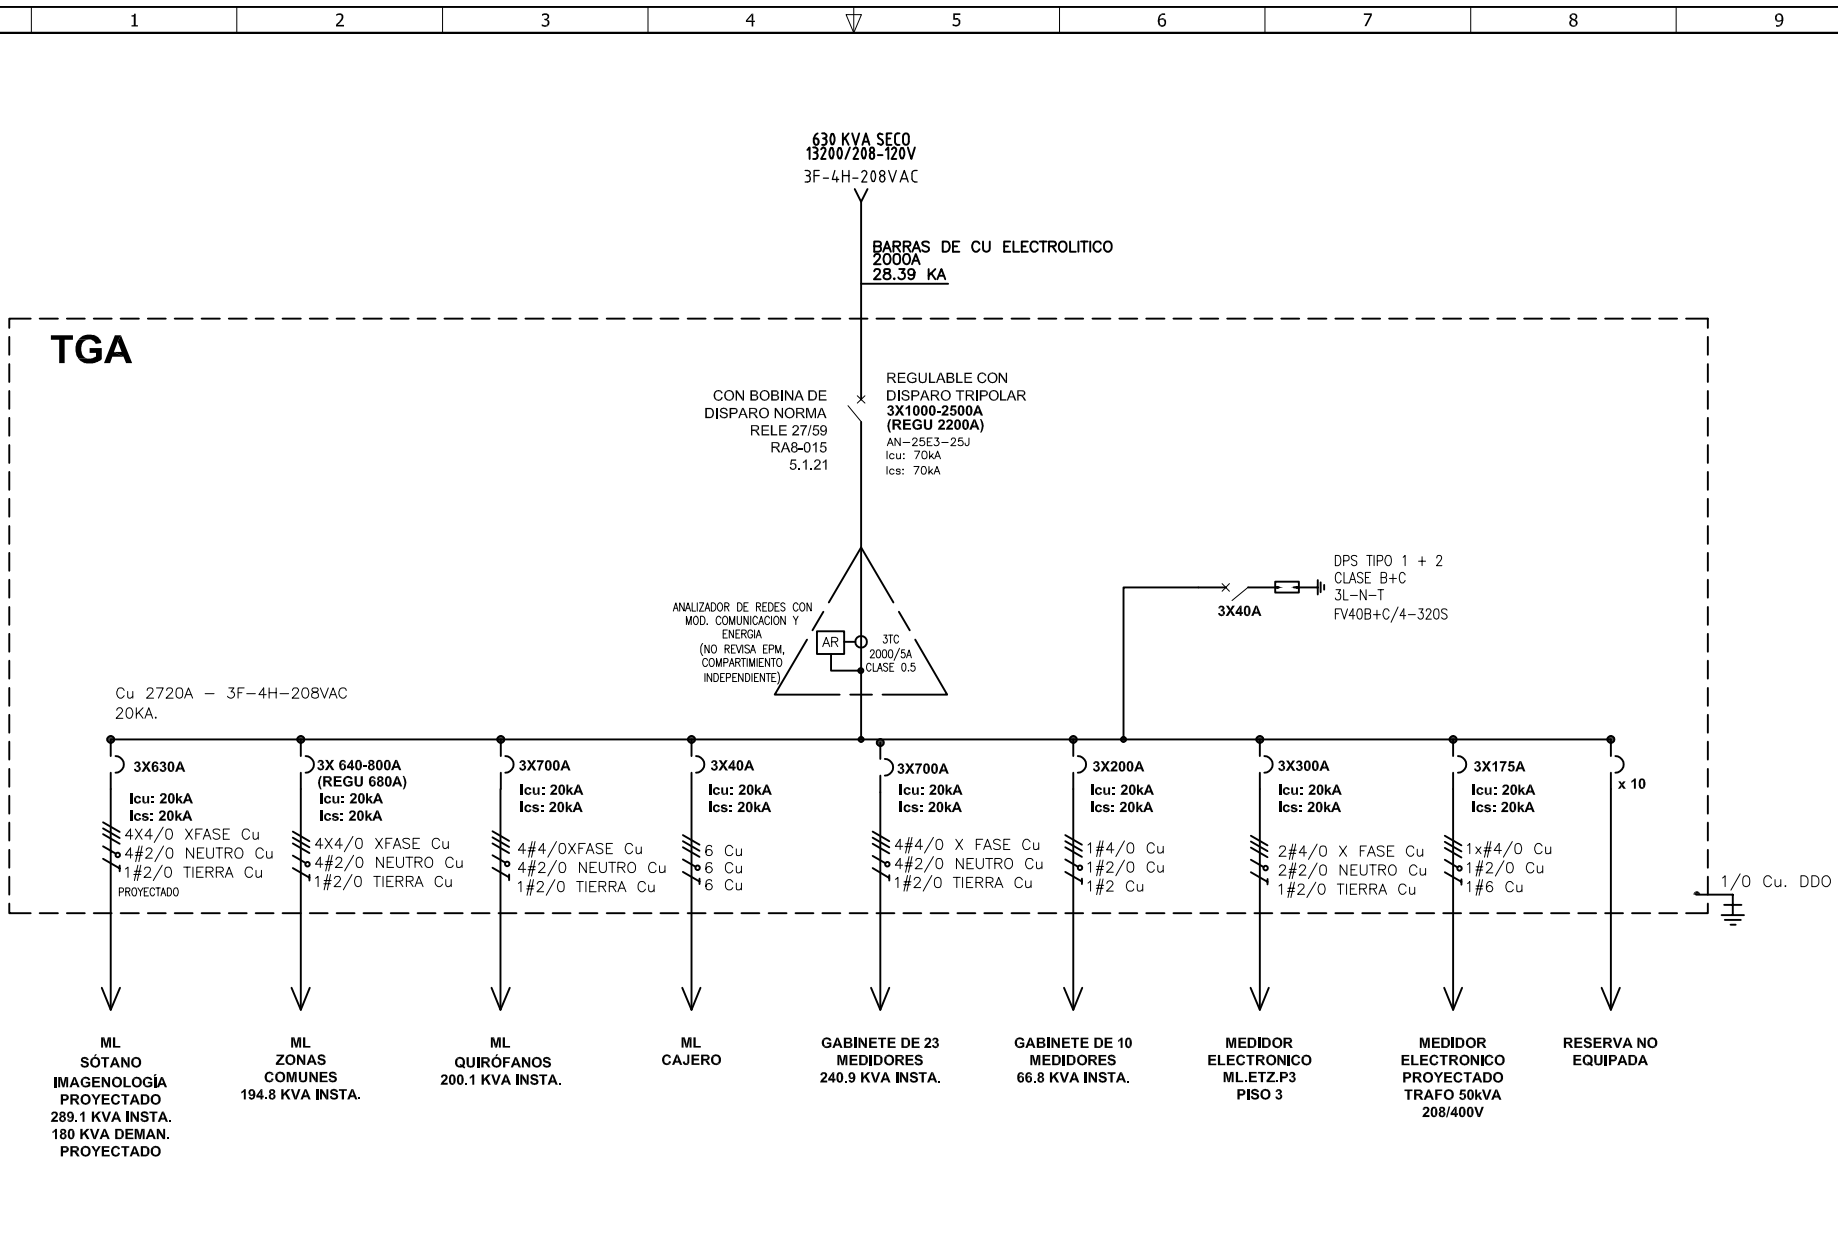

DISEÑO PLANO: D. MADRID	FECHA: 09/12/2022
DISEÑO: ARQ. Y CONCR.	FECHA:




METALANDES S.A.S

CLIENTE: ARQUITECTURA Y CONCRETO	ORDEN DE PRODUCCIÓN: 26275-2
PROYECTO: CLINICA LLANO GRANDE	TGA 208V
CONTENIDO: UNIFILAR	RESPONSABLE DEL PROYECTO: E. GRAJALES
RUTA DE ARCHIVO: D:\1.TEMP DIBUJO\2022\ARQUITECTURA Y CONCRETO\OP 26275 CLINICA LLANO GRANDE\ELECTRICOS\AU1 UNIFILAR.dwg	FECHA DE IMPRESIÓN: 12-09-2022

VERSIÓN: 01
ESQUEMA: AU1
HOJA:
DE: 24

0 1 2 3 4 5 6 7 8 9

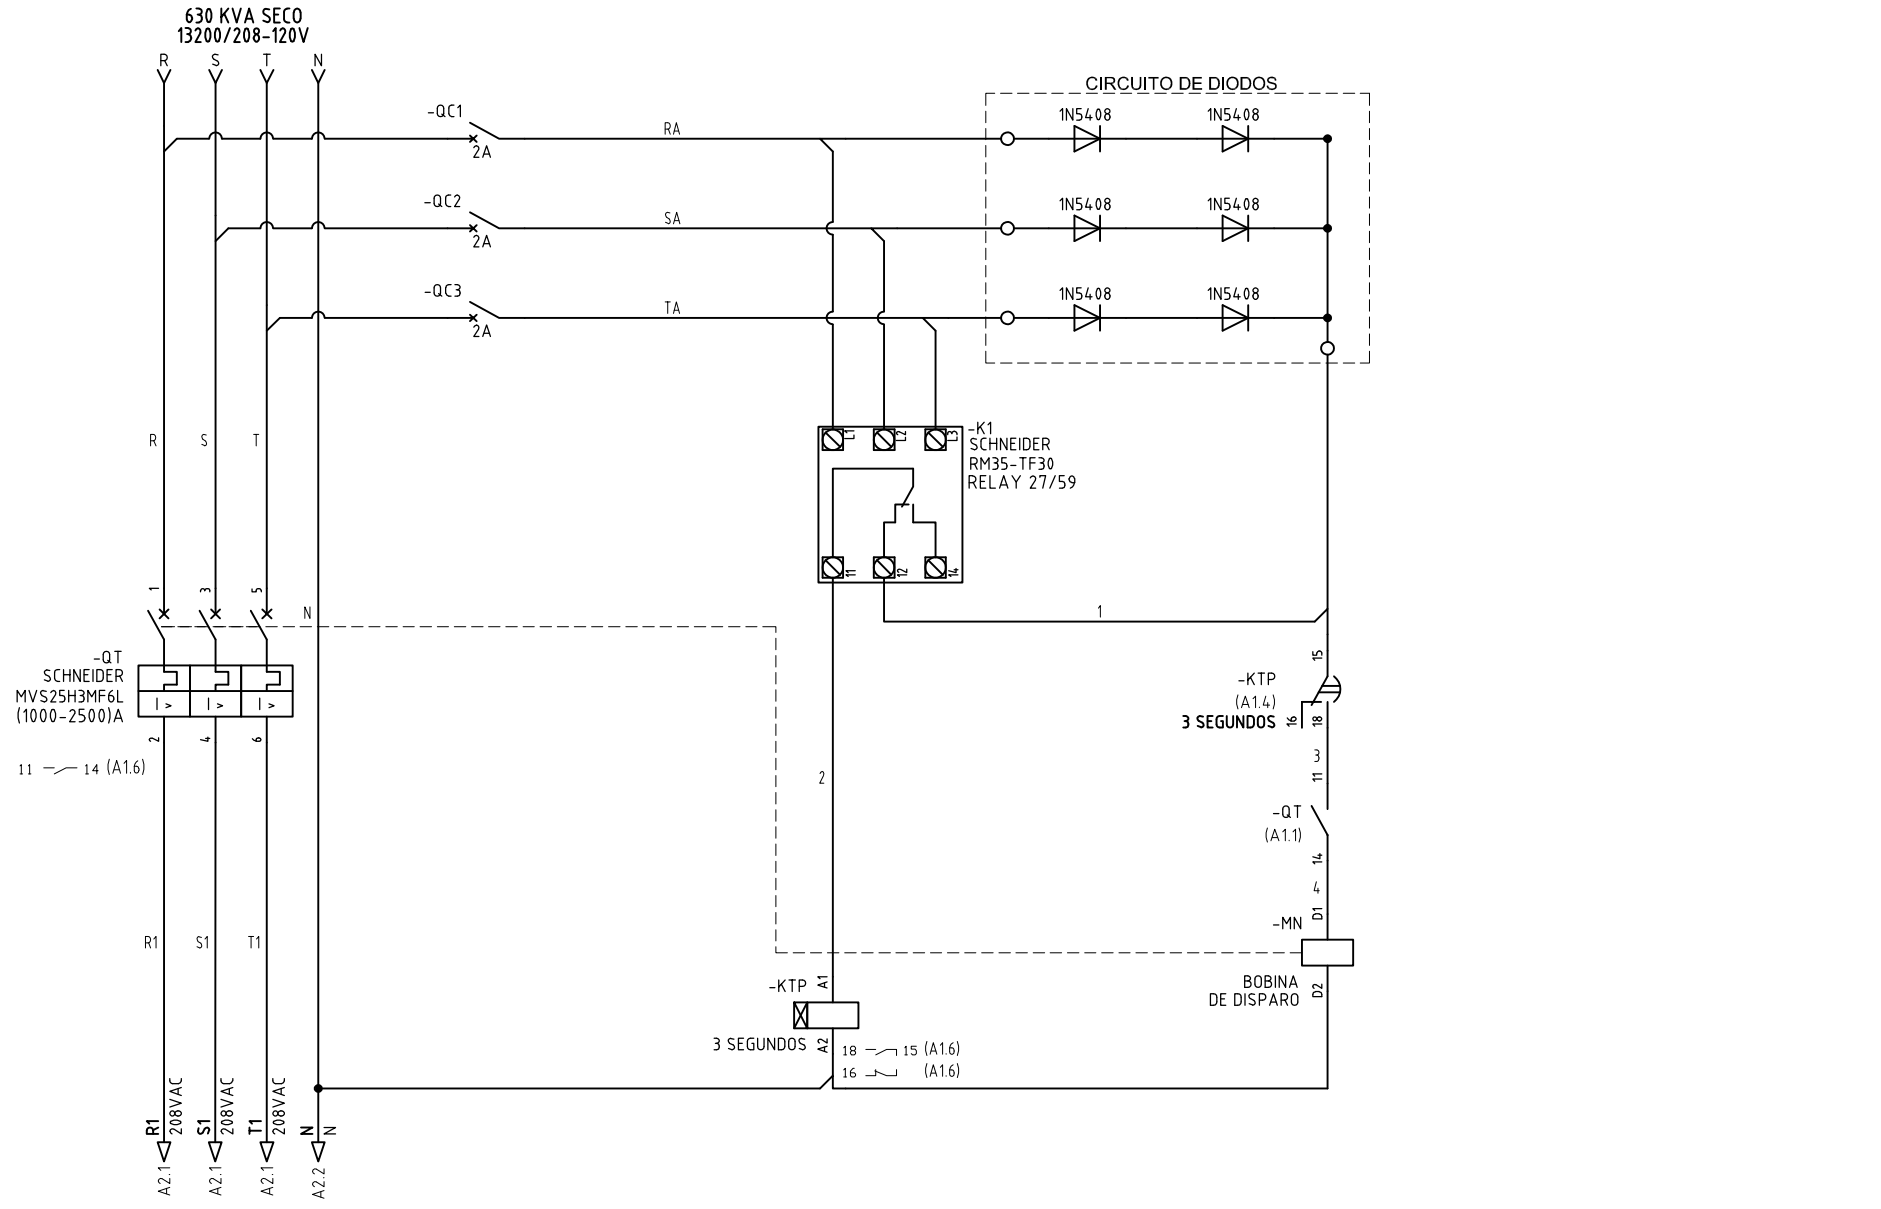


DISEÑO PLANO:	FECHA:
D. MADRID	09/12/2022
DISEÑO:	FECHA:
ARQ. Y CONCR.	



CLIENTE: ARQUITECTURA Y CONCRETO	ORDEN DE PRODUCCIÓN: 26275-2
PROYECTO: CLINICA LLANO GRANDE	TGA 208V
CONTENIDO: RELE DE PROTECCION	RESPONSABLE DEL PROYECTO:
	E. GRAJALES

VERSIÓN: 01
ESQUEMA: A1
HOJA:
DE: 42
FECHA DE IMPRESIÓN:
04-27-2023

0 1 2 3 4 5 6 7 8 9

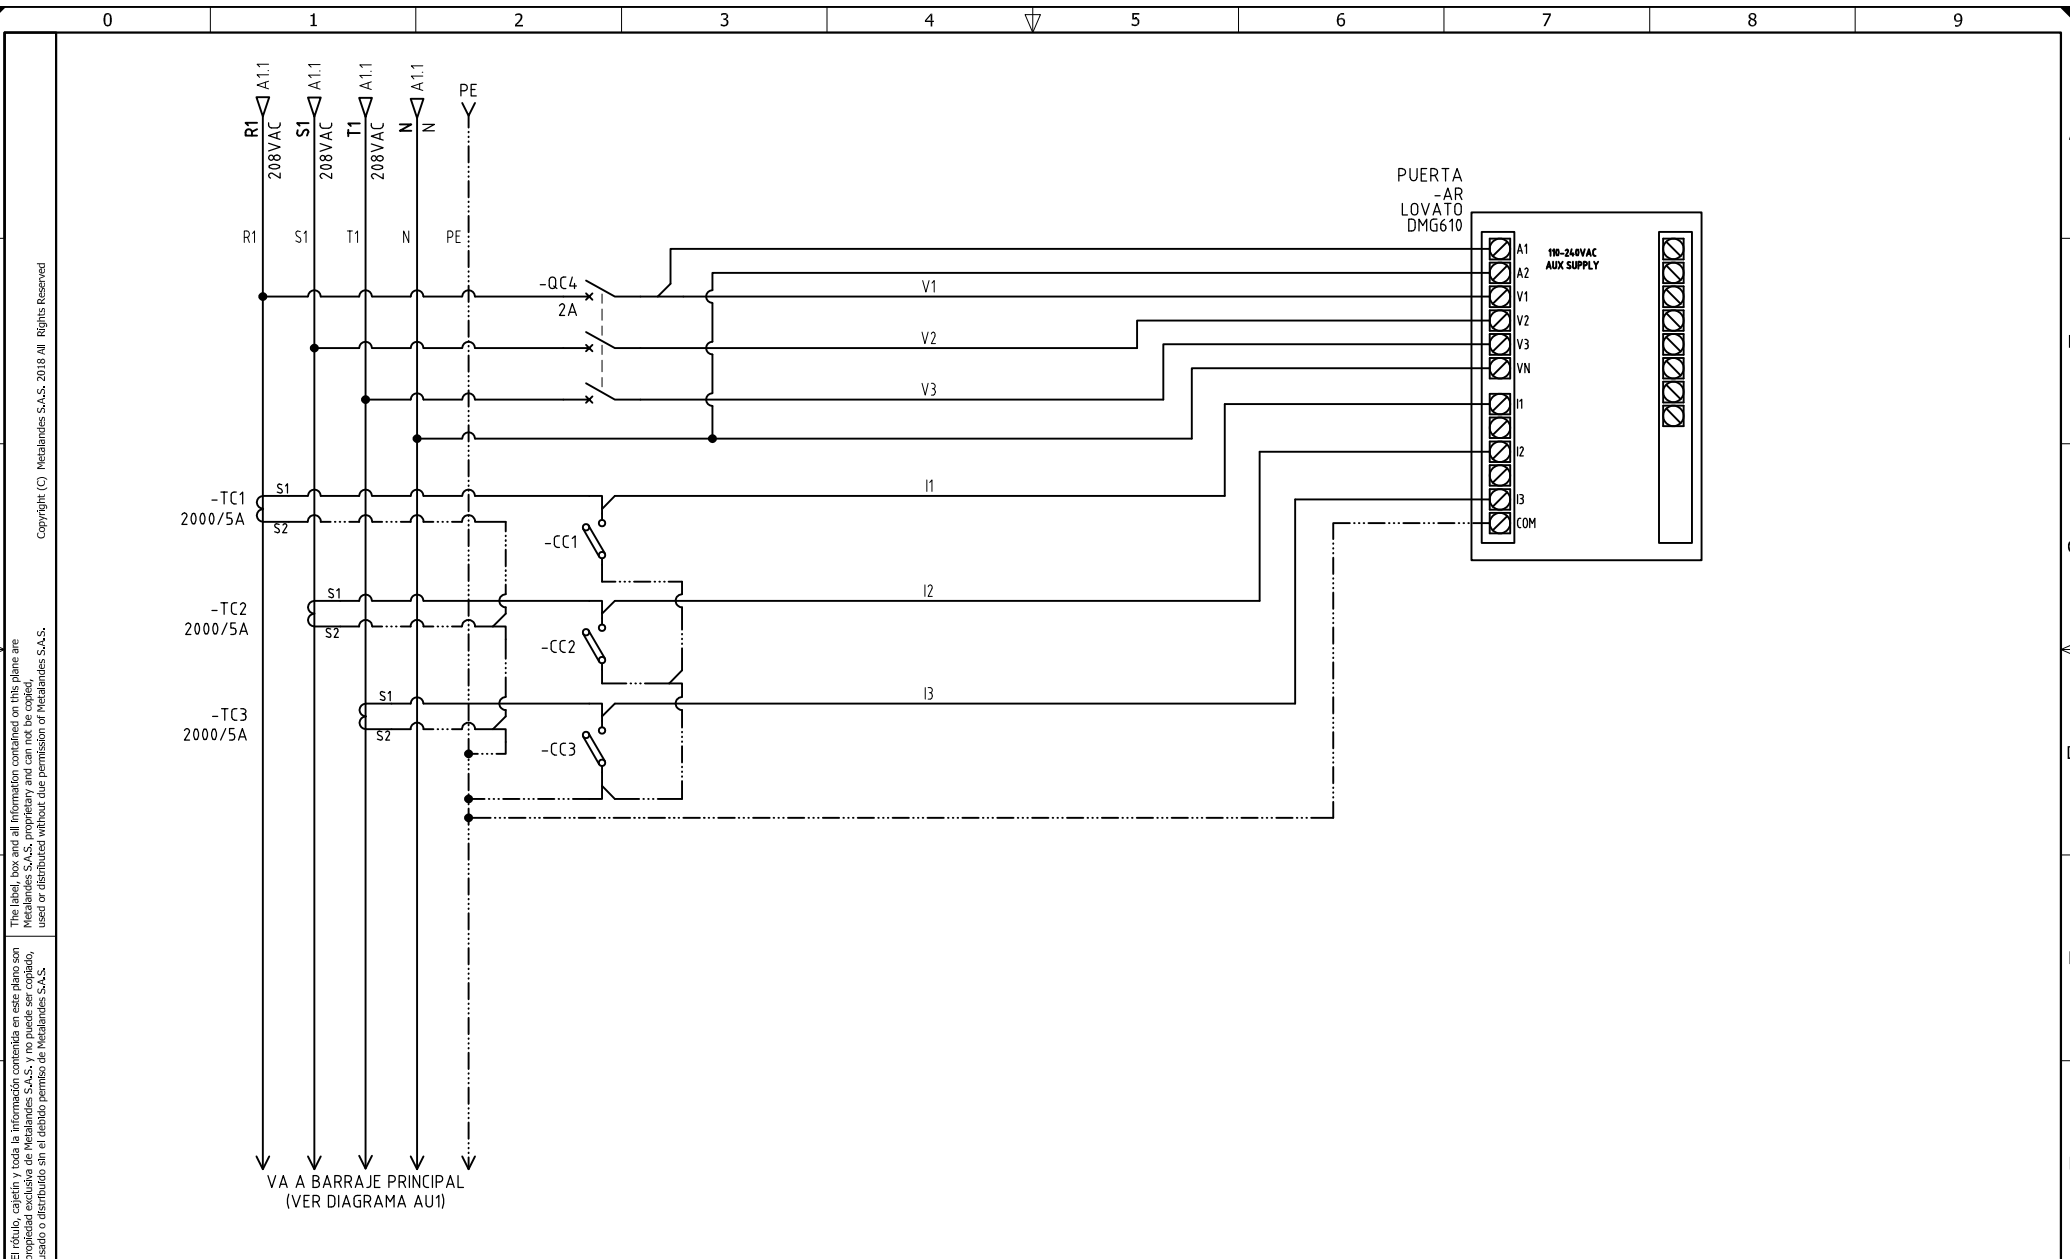

DISEÑO PLANO: 09/12/2022
D. MADRID
 DISEÑO: FECHA:
 ARQ. Y CONCR.



METALANDES S.A.S

CLIENTE: ARQUITECTURA Y CONCRETO
 PROYECTO: CLINICA LLANO GRANDE
 CONTENIDO: ANALIZADOR DE REDES

ORDEN DE PRODUCCIÓN: 26275-2
 TGA 208V
 RESPONSABLE DEL PROYECTO:
 E. GRAJALES

VERSIÓN: 01
 ESQUEMA: A2
 HOJA:
 DE: 43
 FECHA DE IMPRESIÓN:
 04-27-2023

RUTA DE ARCHIVO: D:\1.TEMP DIBUJO\2022\1\ARQUITECTURA Y CONCRETO\OP 26275 CLINICA LLANO GRANDE\ELECTRICOS\A2 ANALIZADOR DE REDES.dwg