

DISEÑO PLANO: <b>D. MADRID</b>	FECHA: 09/12/2022
DISEÑO: <b>ARQ. Y CONCR.</b>	FECHA:





**METALANDES S.A.S**

CLIENTE: ARQUITECTURA Y CONCRETO  
 PROYECTO: CLINICA LLANO GRANDE  
 CONTENIDO: UNIFILAR

ORDEN DE PRODUCCIÓN: 26275-5  
 ML NORMAL TERRAZA  
 TECNICA 208V  
 RESPONSABLE DEL PROYECTO:  
 E. GRAJALES

VERSIÓN: 01  
 ESQUEMA: DU1  
 HOJA:  
 DE: 27  
 FECHA DE IMPRESIÓN:  
 04-27-2023

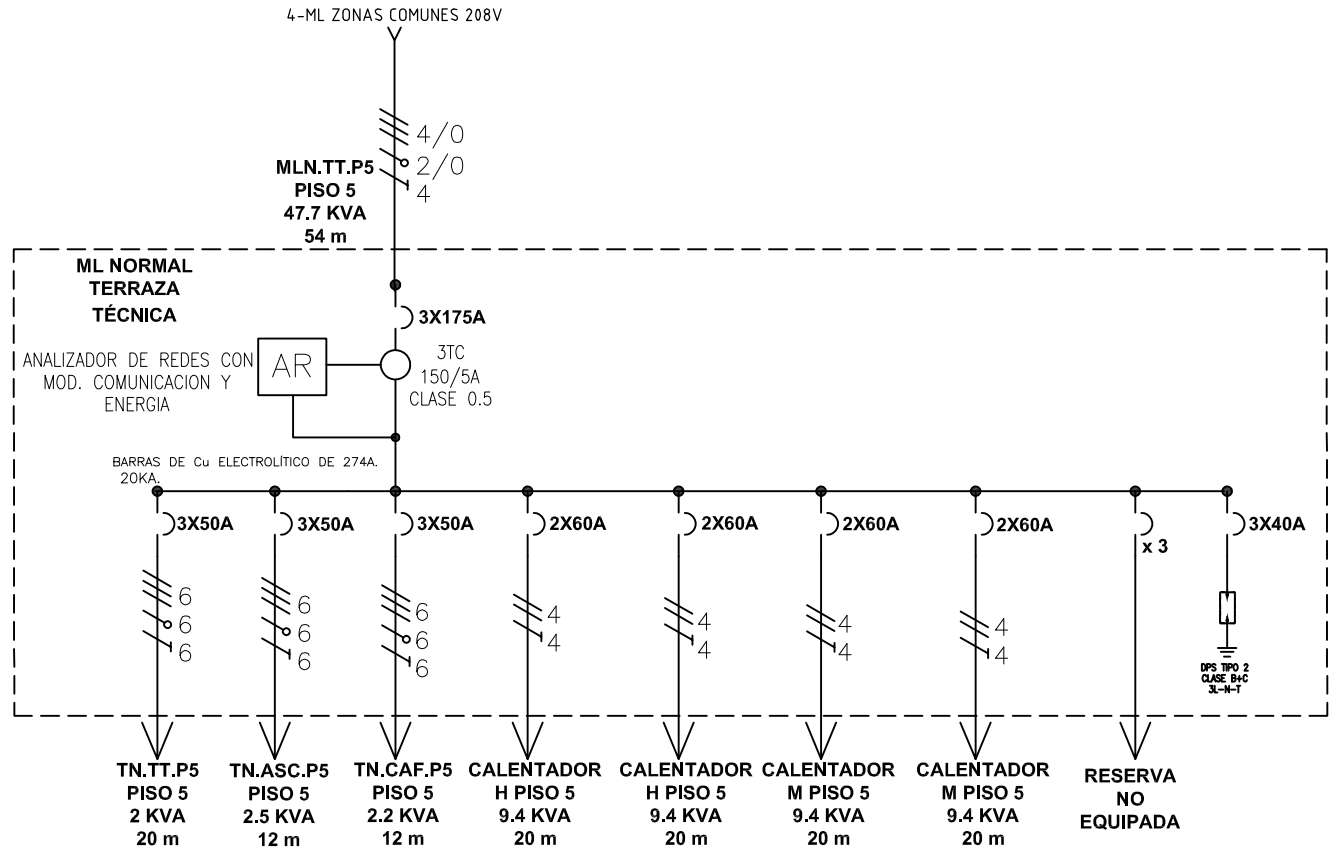

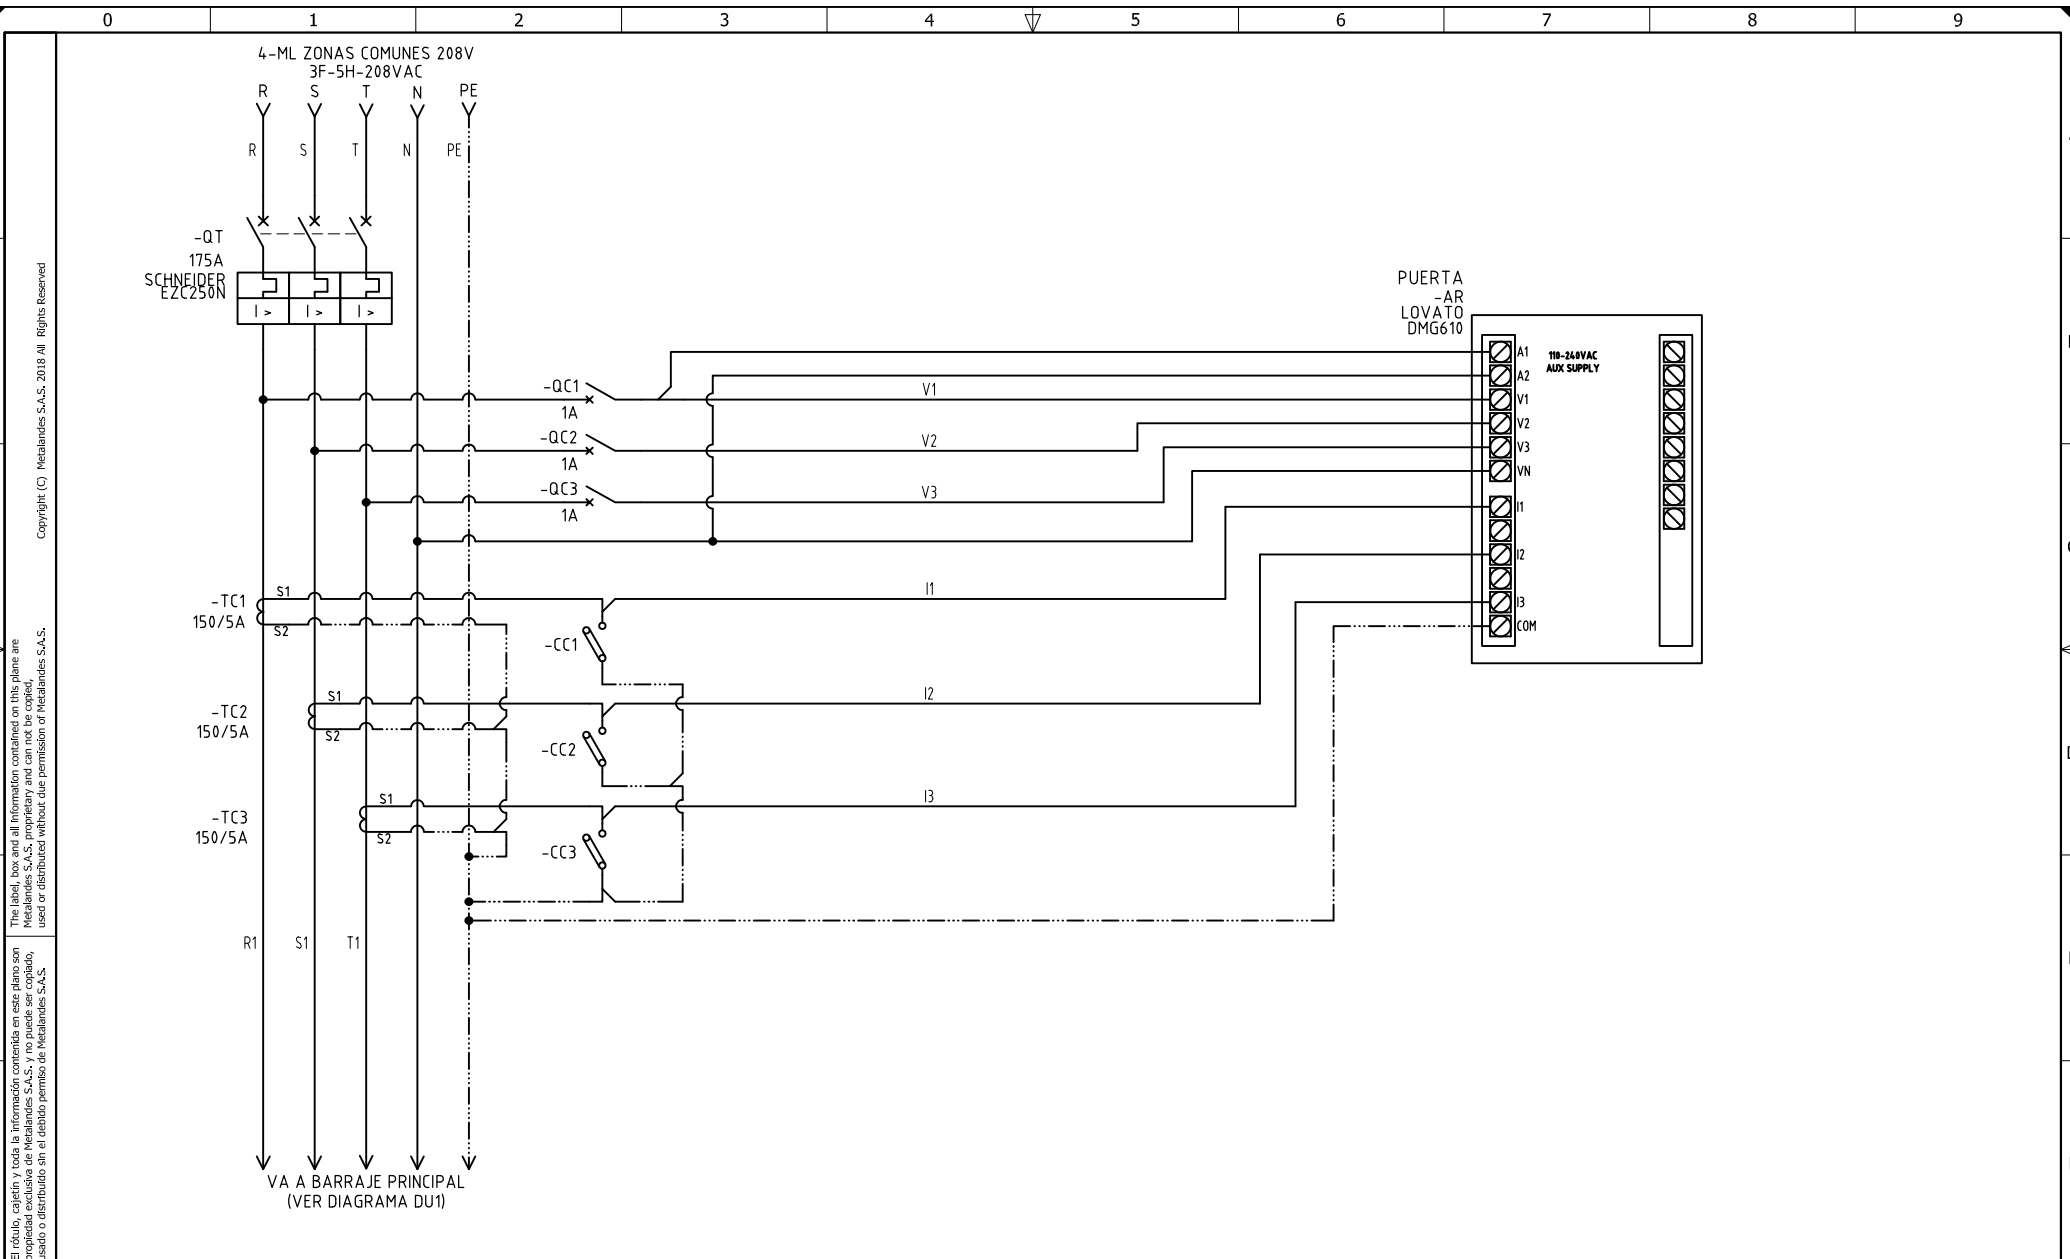

The label, box and all information contained on this plane are property of METALANDES S.A.S. and shall not be used, copied, used or distributed without the permission of METALANDES S.A.S.

DISEÑO PLANO: <b>D. MADRID</b>	FECHA: 09/12/2022
DISEÑO: <b>ARQ. Y CONCR.</b>	FECHA:



**METALANDES S.A.S**

CLIENTE: ARQUITECTURA Y CONCRETO  
 PROYECTO: CLINICA LLANO GRANDE  
 CONTENIDO: ANALIZADOR DE REDES

ORDEN DE PRODUCCIÓN: 26275-5  
 ML NORMAL TERRAZA  
 TECNICA 208V  
 RESPONSABLE DEL PROYECTO:  
 E. GRAJALES

VERSIÓN: 01  
 ESQUEMA: D1  
 HOJA:  
 DE: 54  
 FECHA DE IMPRESIÓN:  
 04-27-2023