

LA ACOMETIDA DEL TABLERO REGULADO LLEGA PRIMERO A UNA UPS DEDICADA DE 6KVA MEDIANTE UN SELECTOR


LA ACOMETIDAS DE LOS TABLERO AISLADOS LLEGAN PRIMERO A UNA UPS DEDICADA DE 6KVA MEDIANTE UN SELECTOR .

DISEÑO PLANO: <b>D. MADRID</b>	FECHA: 09/12/2022
DISEÑO: <b>ARQ. Y CONCR.</b>	FECHA:



**METALANDES S.A.S**

CLIENTE: ARQUITECTURA Y CONCRETO	ORDEN DE PRODUCCIÓN: 26275-8	VERSIÓN: 01
PROYECTO: CLINICA LLANO GRANDE	ML UPS QUIROFANOS 208V	ESQUEMA: GU1
CONTENIDO: UNIFILAR	RESPONSABLE DEL PROYECTO: E. GRAJALES	HOJA: DE: 30
RUTA DE ARCHIVO: D:\1.TEMP DIBUJO\2022\ARQUITECTURA Y CONCRETO\OP 26275 CLINICA LLANO GRANDE\ELECTRICOS\GU1 UNIFILAR.dwg		FECHA DE IMPRESIÓN: 04-27-2023

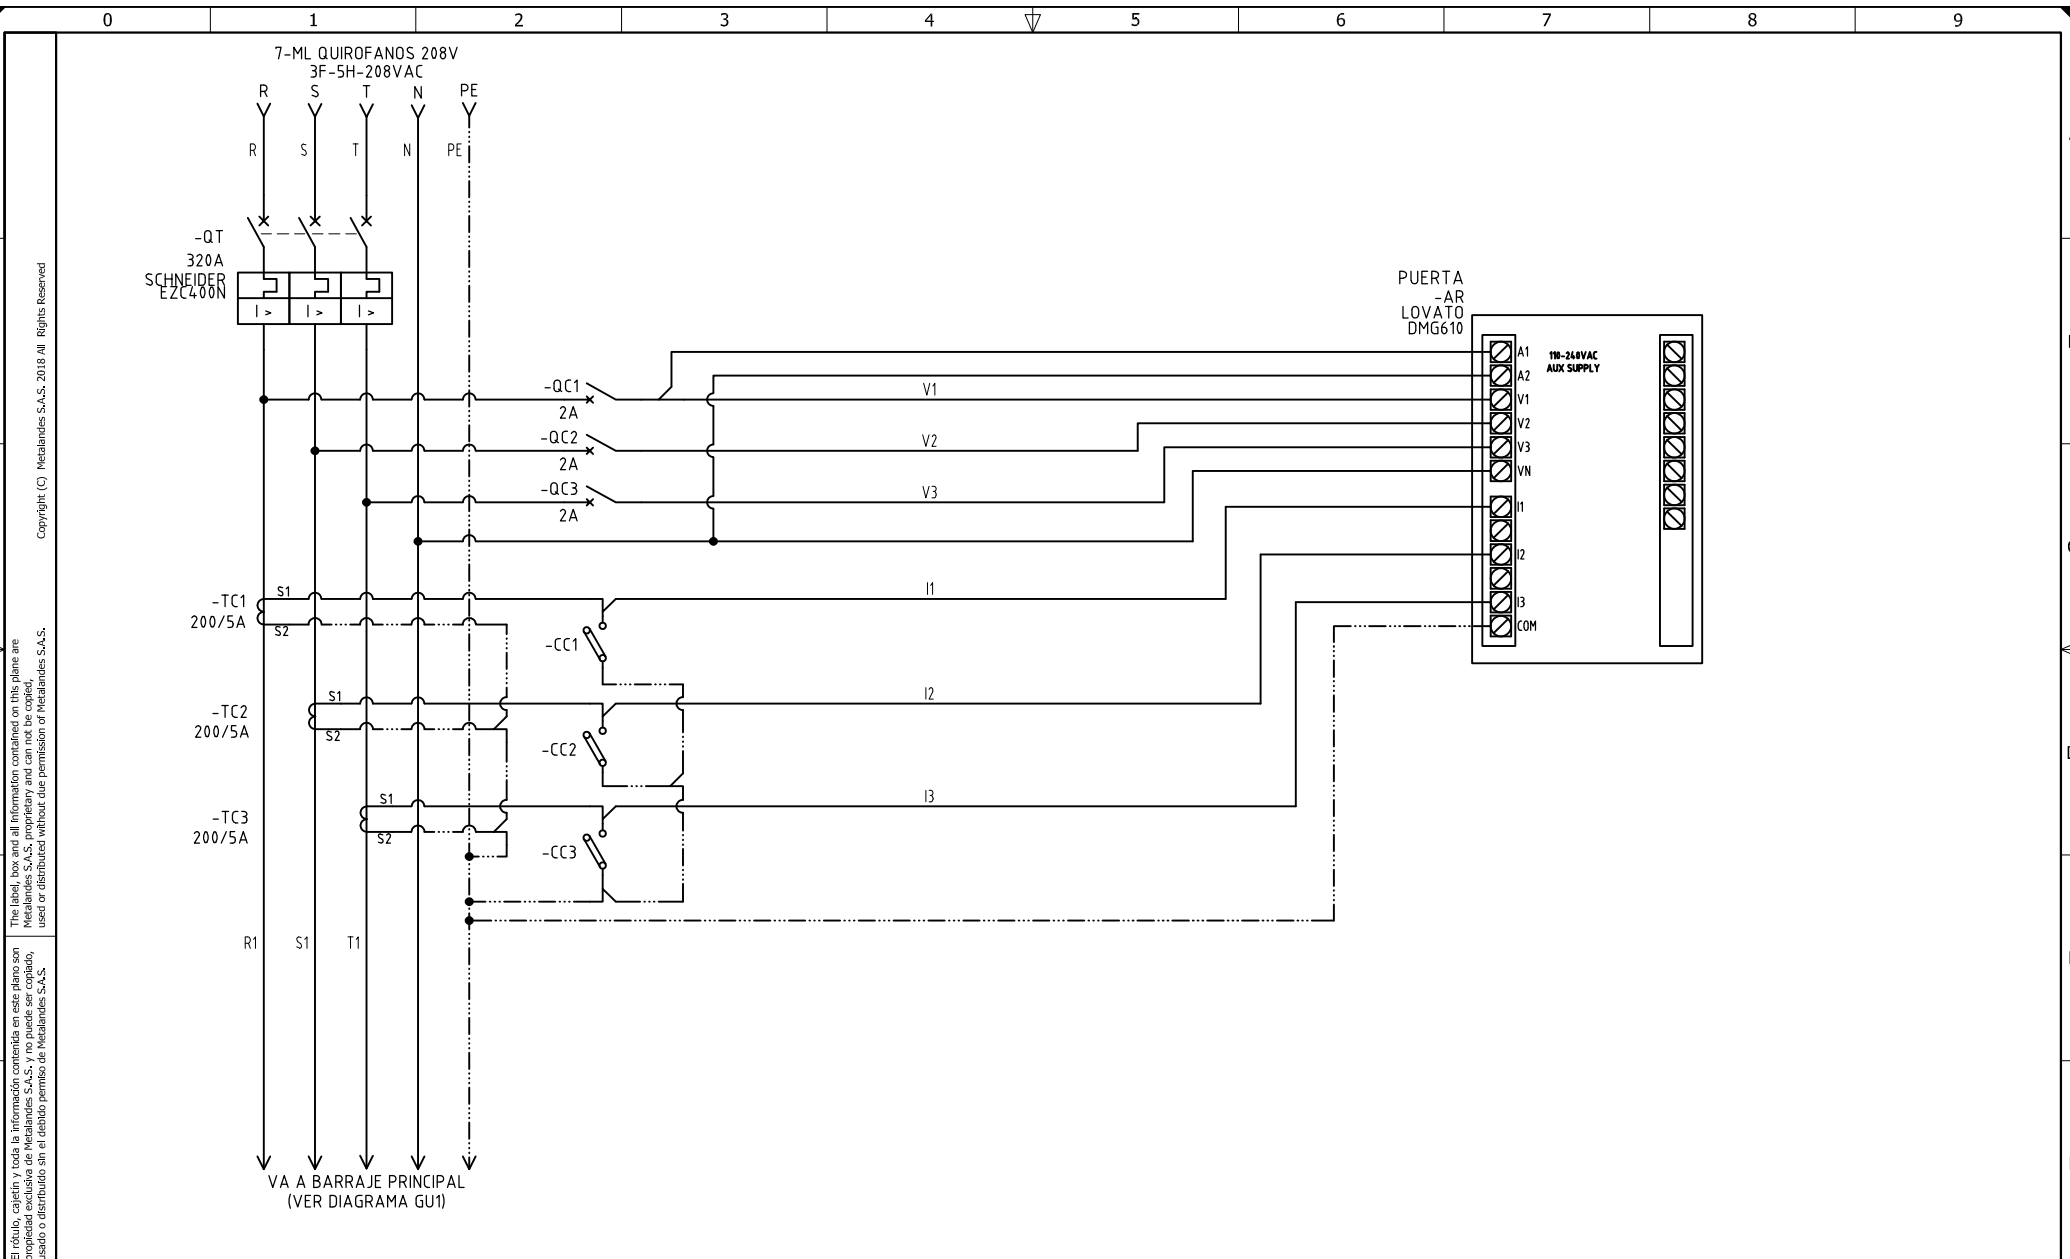

The label, box and all information contained on this plane are property of METALANDES S.A.S. and no part of this document may be used or distributed without the permission of METALANDES S.A.S.

DISEÑO PLANO:	FECHA:
D. MADRID	09/12/2022
DISEÑO:	FECHA:
ARQ. Y CONCR.	



**METALANDES S.A.S**

CLIENTE: ARQUITECTURA Y CONCRETO	ORDEN DE PRODUCCIÓN: 26275-8
PROYECTO: CLINICA LLANO GRANDE	ML UPS QUIROFANOS 208V
CONTENIDO: ANALIZADOR DE REDES	RESPONSABLE DEL PROYECTO: E. GRAJALES
RUTA DE ARCHIVO: D:\1.TEMP DIBUJO\2022\1\ARQUITECTURA Y CONCRETO\OP 26275 CLINICA LLANO GRANDE\ELECTRICOS\G1 ANALIZADOR DE REDES.dwg	FECHA DE IMPRESIÓN: 04-27-2023

VERSIÓN: 01
ESQUEMA: G1
HOJA:
DE: 56
FECHA DE IMPRESIÓN: 04-27-2023