


Copyright (C) Metalandes S.A.S. 2018 All Rights Reserved

El rótulo, cajetín y toda la información contenida en este plano son propiedad de Metalandes S.A.S. y no pueden ser copiados, usados o distribuidos sin el debido permiso de Metalandes S.A.S.

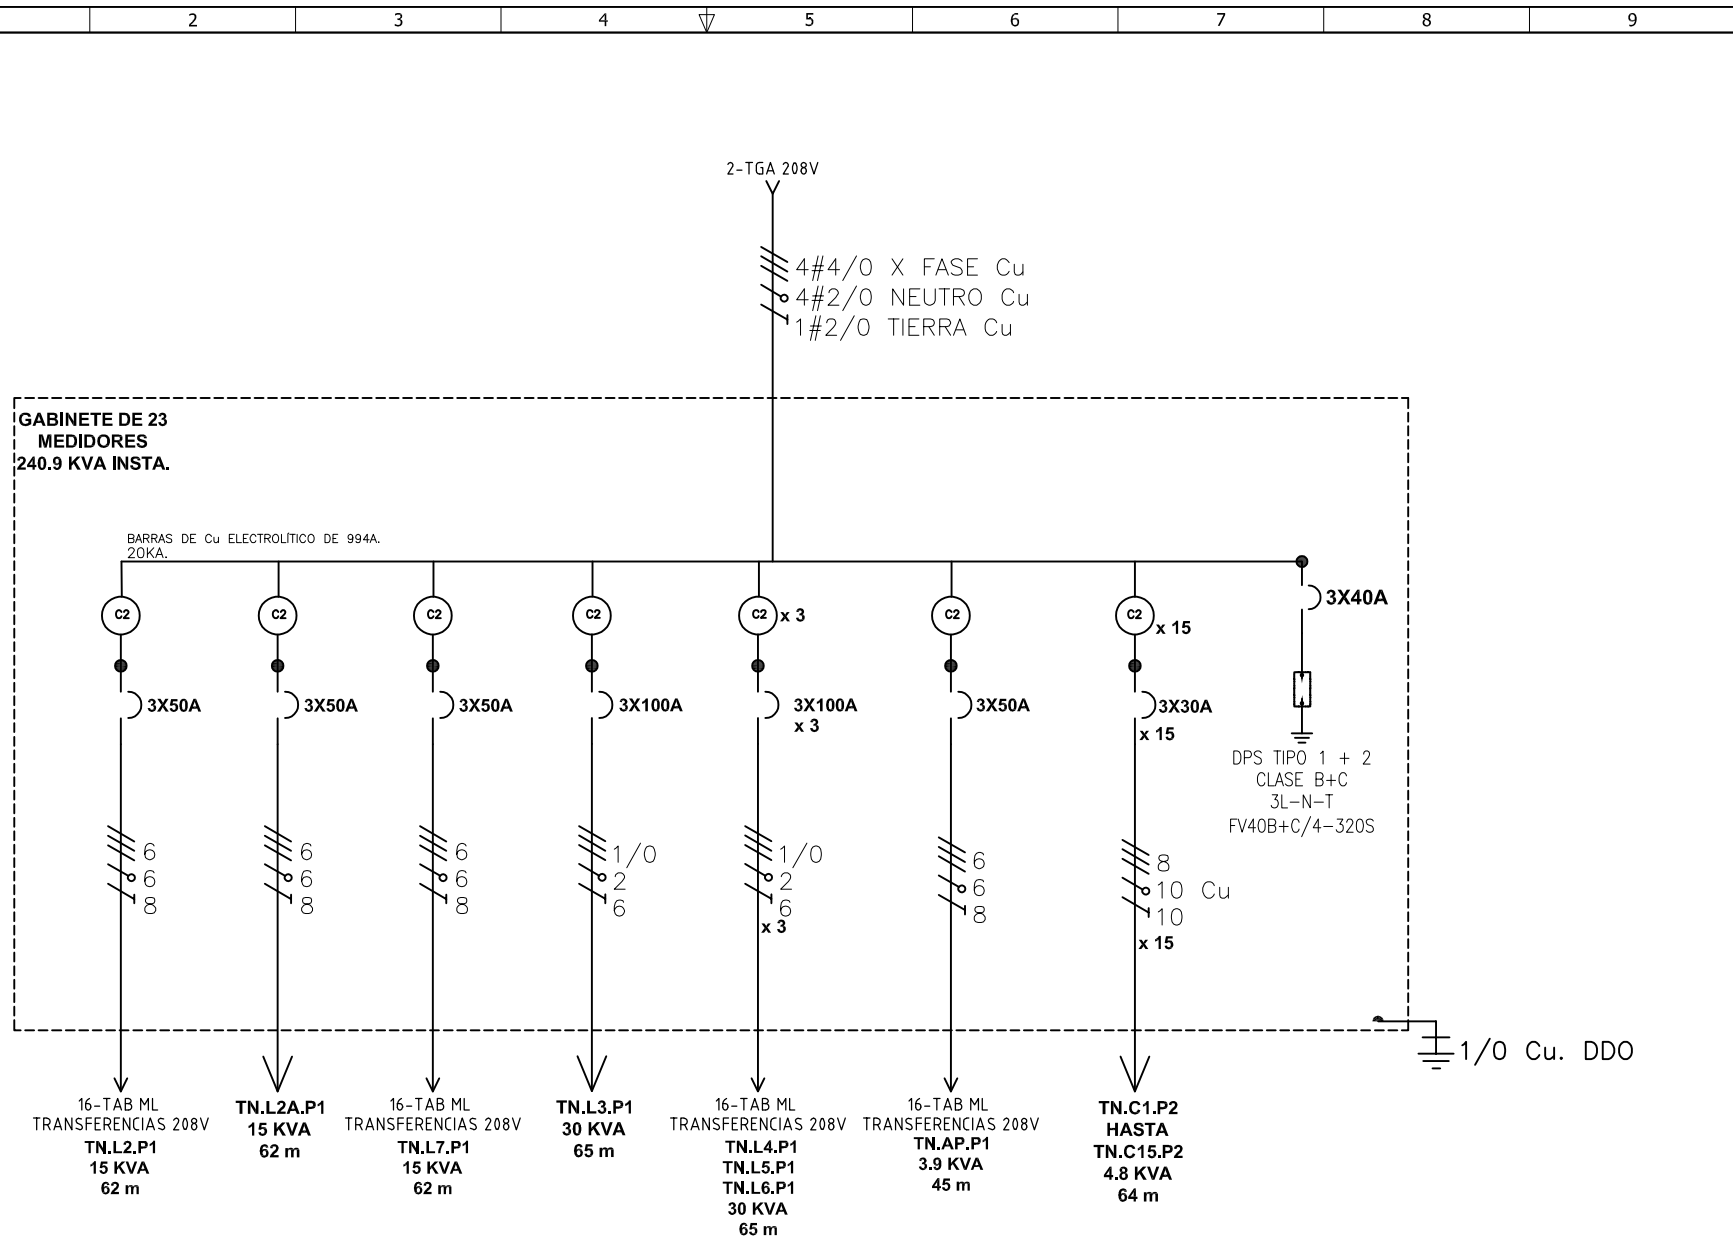

DISEÑO PLANO: D. MADRID	FECHA: 09/12/2022
DISEÑO: ARQ. Y CONCR.	FECHA:



METALANDES S.A.S

CLIENTE: ARQUITECTURA Y CONCRETO
PROYECTO: CLINICA LLANO GRANDE
CONTENIDO: UNIFILAR
RUTA DE ARCHIVO: D:\1.TEMP DIBUJO\2022\1\ARQUITECTURA Y CONCRETO\OP 26275 CLINICA LLANO GRANDE\ELECTRICOS\IU1 UNIFILAR.dwg

ORDEN DE PRODUCCIÓN: 26275-10	VERSIÓN: 01
TAB MEDIDA DIRECTA 23 CUENTAS 208V	ESQUEMA: IU1
RESPONSABLE DEL PROYECTO: E. GRAJALES	HOJA:
	DE: 32
	FECHA DE IMPRESIÓN: 04-27-2023