

Copyright (C) Metalandes S.A.S. 2018 All Rights Reserved

The label, box and all information contained on this plane are property of Metalandes S.A.S. and no part of this drawing may be used or distributed without the permission of Metalandes S.A.S.

DISEÑO PLANO: <b>D. MADRID</b>	FECHA: 09/12/2022
DISEÑO: <b>ARQ. Y CONCR.</b>	FECHA:




**METALANDES S.A.S**


CLIENTE: ARQUITECTURA Y CONCRETO  
 PROYECTO: CLÍNICA LLANO GRANDE  
 CONTENIDO: UNIFILAR

ORDEN DE PRODUCCIÓN: 26275-14  
 TAB DISTRIBUCION  
 PLANTA ELECTRICA 208V  
 RESPONSABLE DEL PROYECTO:  
 E. GRAJALES

VERSIÓN: 01  
 ESQUEMA: MU1  
 HOJA:  
 DE: 36  
 FECHA DE IMPRESIÓN:  
 04-27-2023

RUTA DE ARCHIVO: D:\1.TEMP DIBUJO\2022\ARQUITECTURA Y CONCRETO\OP 26275 CLINICA LLANO GRANDE\ELECTRICOS\MU1 UNIFILAR.dwg

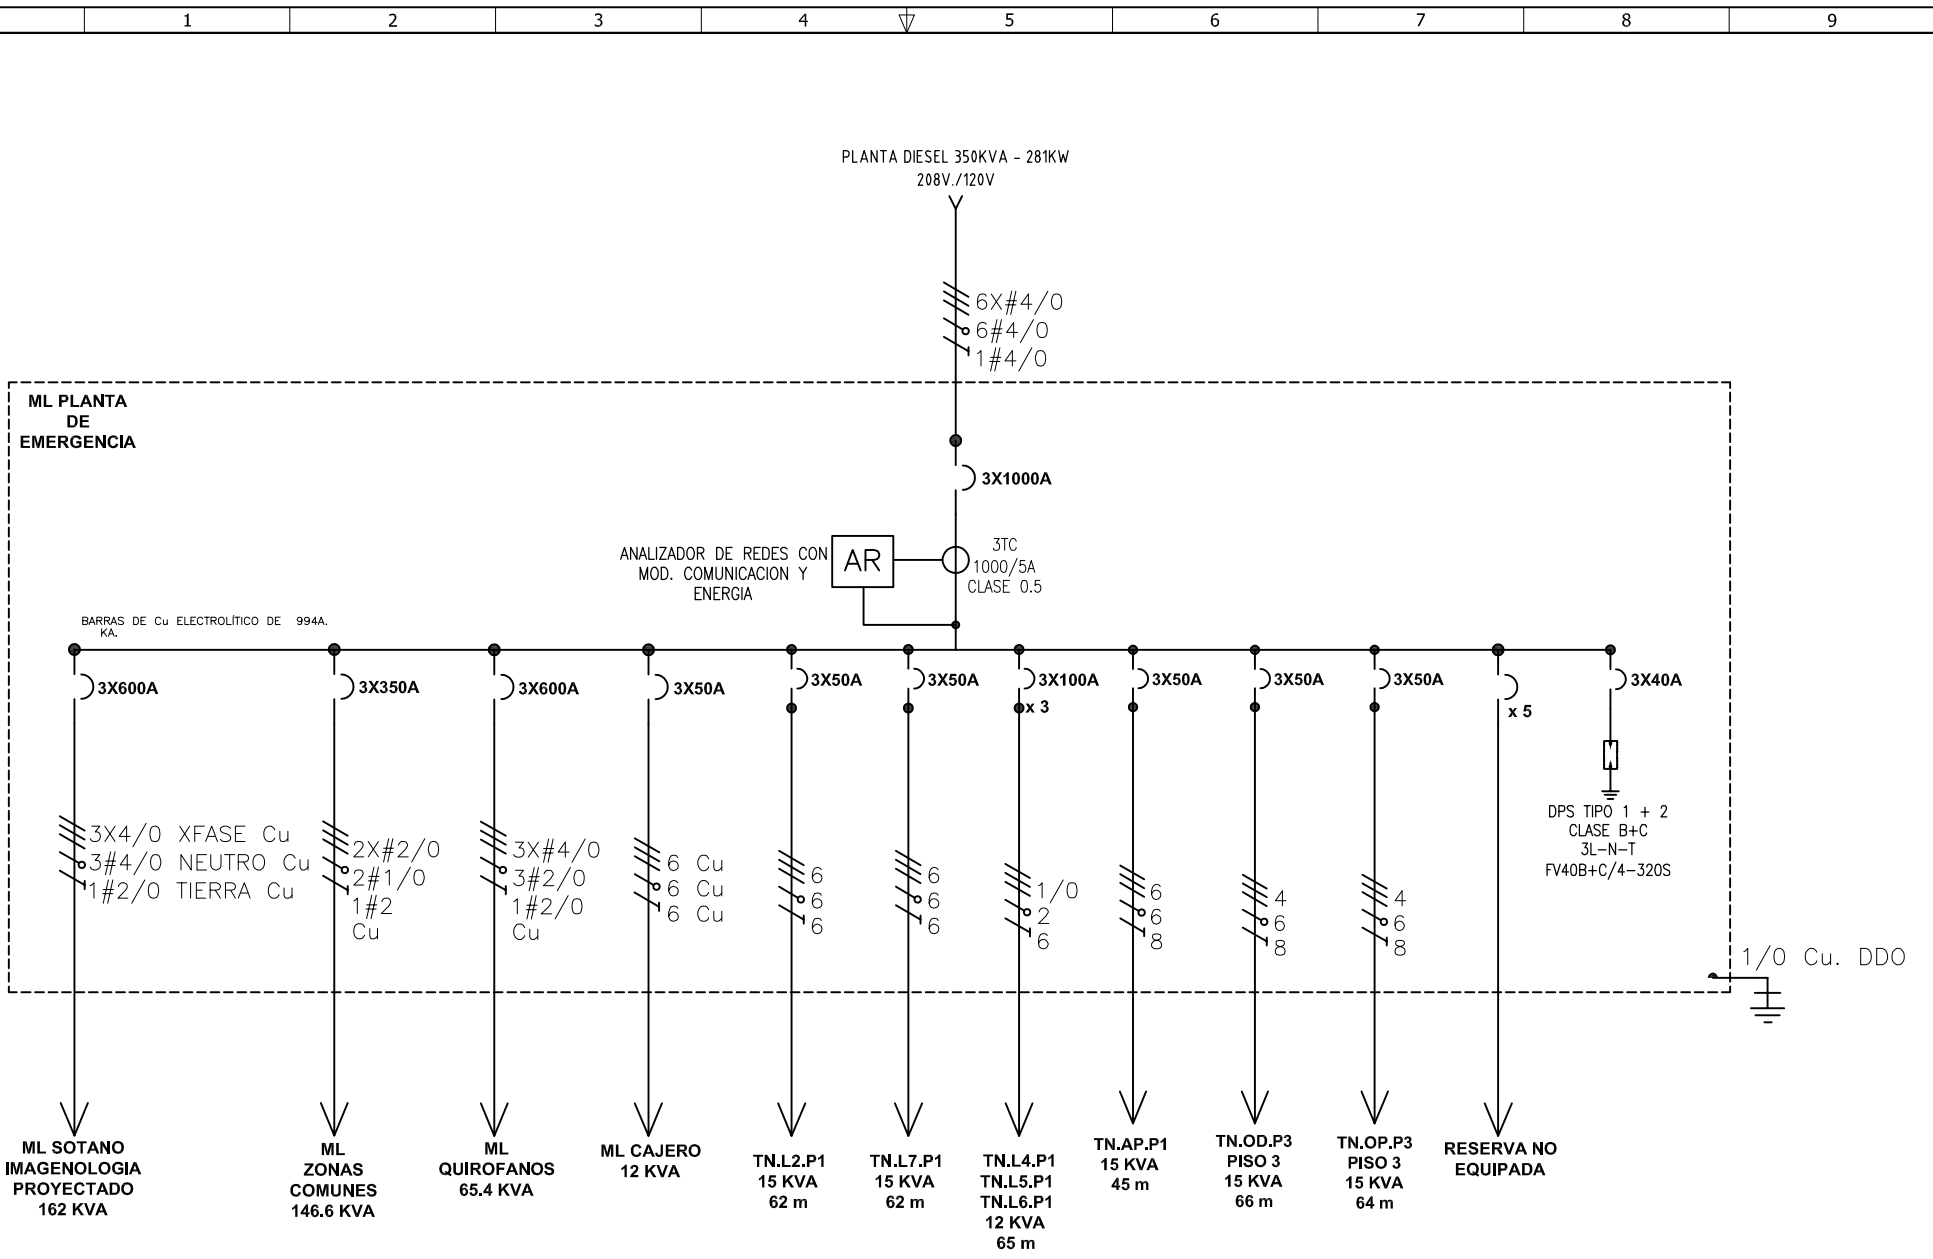

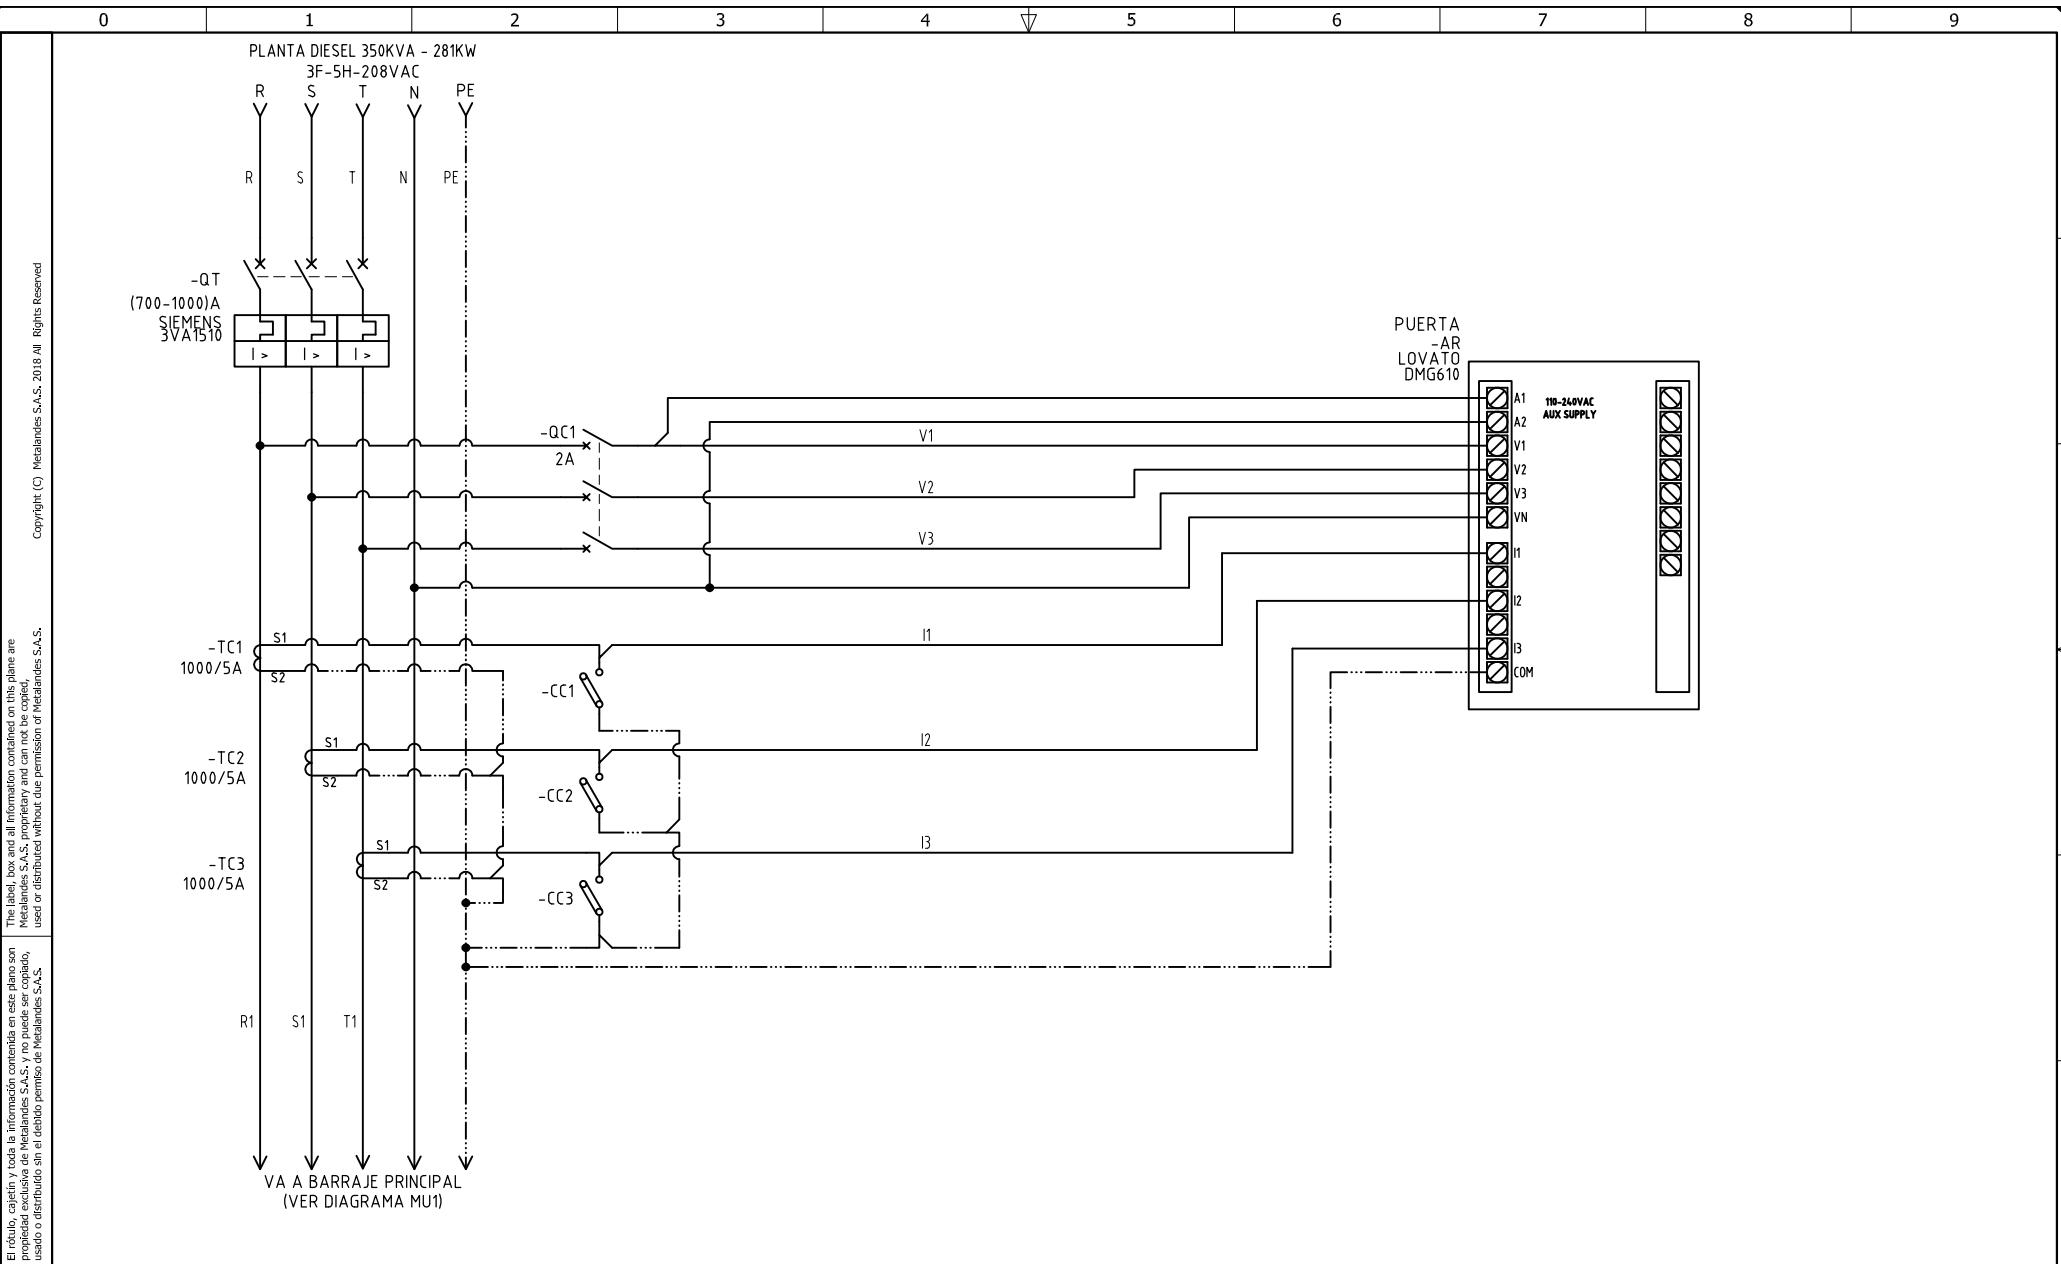

The label, box and all information contained on this plane are property of METALANDES S.A.S. and no part of this document may be used or distributed without the permission of METALANDES S.A.S.

DISEÑO PLANO: <b>D. MADRID</b>	FECHA: 09/12/2022
DISEÑO: <b>ARQ. Y CONCR.</b>	FECHA:



**METALANDES S.A.S**

CLIENTE: <b>ARQUITECTURA Y CONCRETO</b>	ORDEN DE PRODUCCIÓN: <b>26275-14</b>	VERSIÓN: <b>01</b>
PROYECTO: <b>CLINICA LLANO GRANDE</b>	TAB DISTRIBUCION PLANTA ELECTRICA 208V	ESQUEMA: <b>M1</b>
CONTENIDO: <b>ANALIZADOR DE REDES</b>	RESPONSABLE DEL PROYECTO: <b>E. GRAJALES</b>	HOJA: DE: <b>58</b>
RUTA DE ARCHIVO: <b>D:\1.TEMP DIBUJO\2022\1\ARQUITECTURA Y CONCRETO\OP 26275 CLINICA LLANO GRANDE\ELECTRICOS\M1 ANALIZADOR DE REDES.dwg</b>		FECHA DE IMPRESIÓN: 04-27-2023