

0 1 2 3 4 5 6 7 8 9

A A

B B

C C

D D


E E

F F

Copyright (C) Metalandes S.A.S. 2018 All Rights Reserved

The label, box and all information contained on this plane are property exclusive of Metalandes S.A.S. and no puede ser copiado, usado o distribuido sin el debido permiso de Metalandes S.A.S.

CELDA TRANSFORMADOR IP20

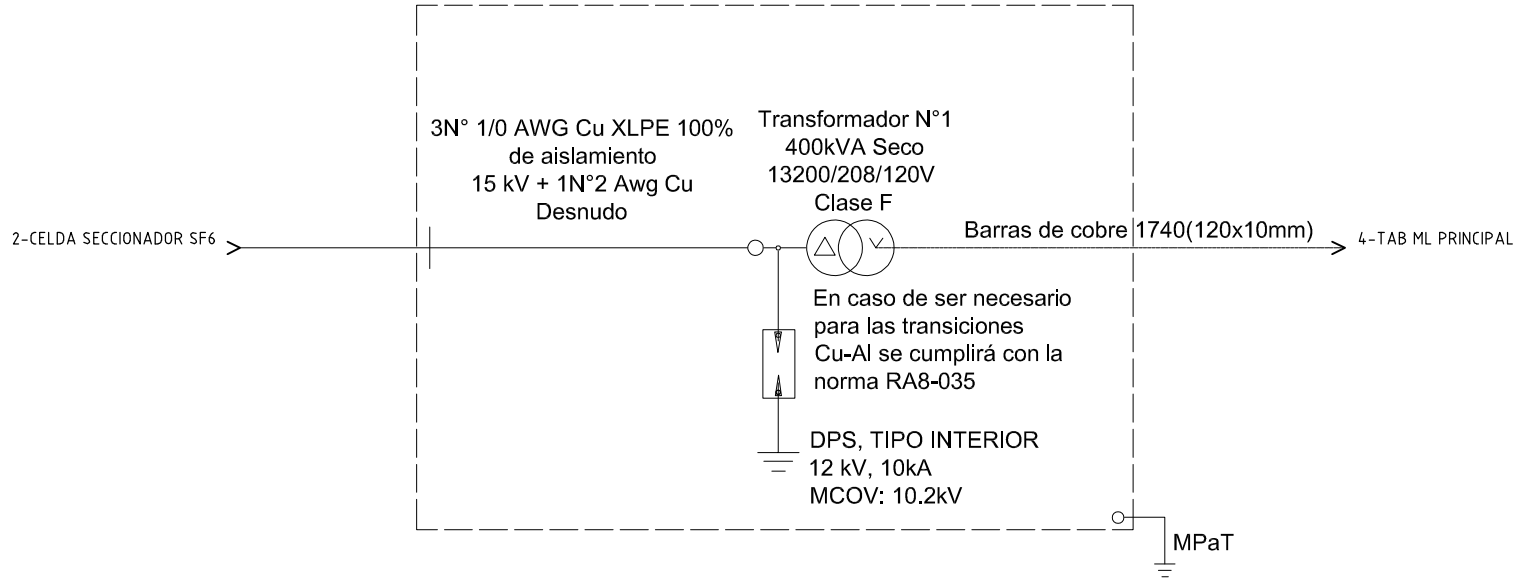

DISEÑO PLANO:
D. MADRID
DISEÑO:
REDEX INGENIEROS

FECHA:
05/11/2021
FECHA:



METALANDES S.A.S

CLIENTE: REDEX INGENIEROS
PROYECTO: SUBESTACION CENTRO PENITENCIARIO NUEVOS PABELLONES LA PAZ
CONTENIDO: CONTENIDO 1

ORDEN DE PRODUCCIÓN: 26288-3
CELDA TRANSFORMADOR
400KVA
RESPONSABLE DEL PROYECTO:
J. LONDOÑO

VERSIÓN: 01


ESQUEMA: CU1

HOJA:
DE: 17

FECHA DE IMPRESIÓN:
11-05-2021

RUTA DE ARCHIVO: D:\1_TEMP_DIBUJO\2021\R\REDEX INGENIEROS\OP 26288 SUBESTACION CENTRO PENITENCIARIO NUEVOS PABELLONES LA PAZ ITAGUI\ELECTRICOS\CU1 UNIFILAR.dwg

0 1 2 3 4 5 6 7 8 9

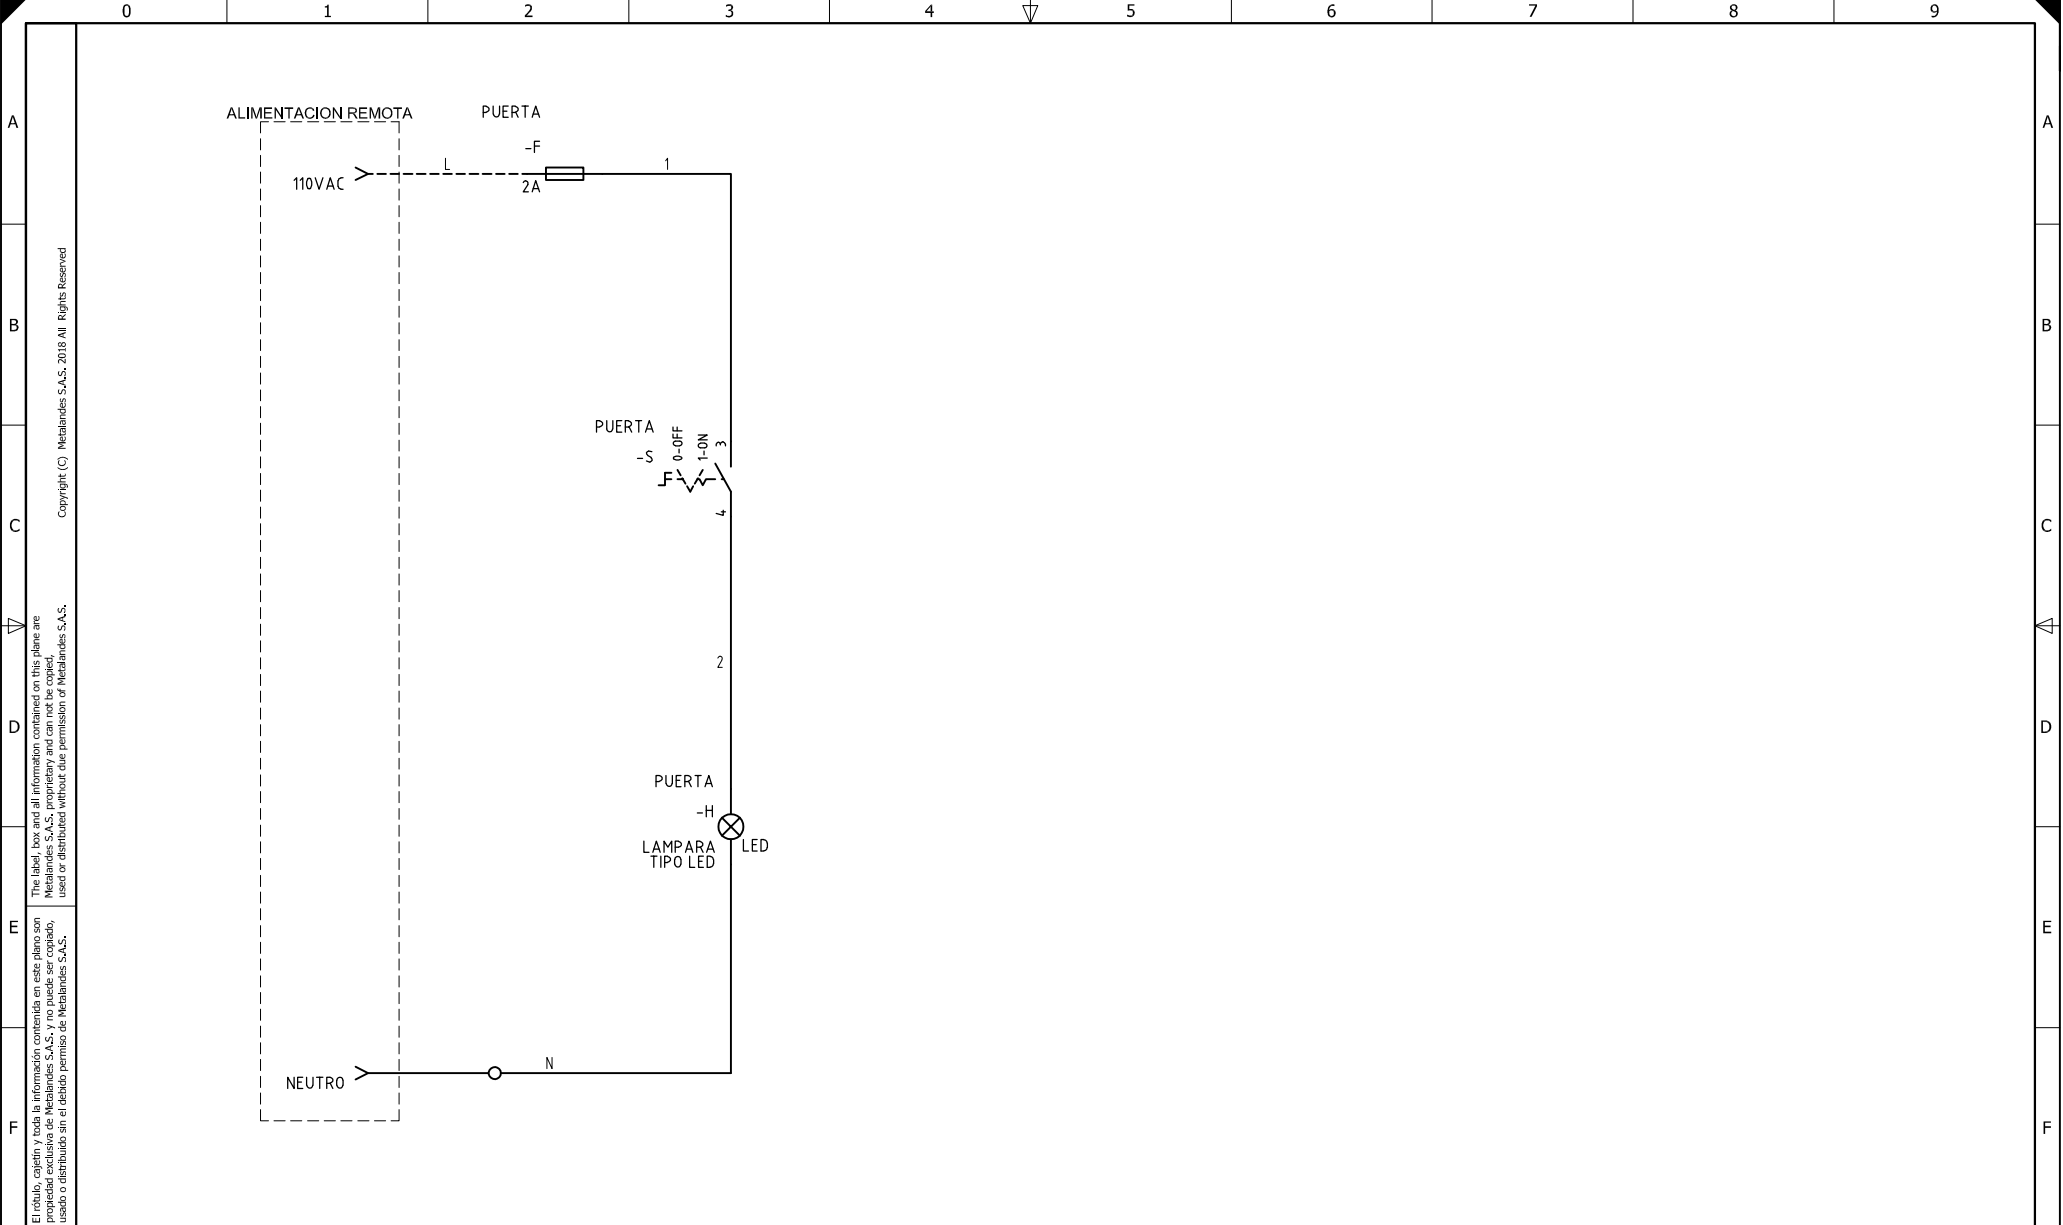

El título, cajetín y toda la información contenida en este plano son propiedad exclusiva de Metalandes S.A.S., y no puede ser copiado, usado o distribuido sin el debido permiso de Metalandes S.A.S. Copyright (C) Metalandes S.A.S. 2018 All Rights Reserved

DISEÑO PLANO:	FECHA:
D. MADRID	05/11/2021
DISEÑO:	FECHA:
REDEX INGENIEROS	



CLIENTE: REDEX INGENIEROS
PROYECTO: SUBESTACION CENTRO PENITENCIARIO NUEVOS PABELLONES LA PAZ
CONTENIDO: CONTROL DE ILUMINACION
RUTA DE ARCHIVO: D:\1_TEMP_DIBUJO\2021\REDEX INGENIEROS\OP 26288 SUBESTACION CENTRO PENITENCIARIO NUEVOS PABELLONES LA PAZ\TAGUI\ELECTRICOS\C1 CONTROL DE ILUMINACION.dwg

ORDEN DE PRODUCCIÓN: 26288-3	VERSIÓN: 01
CELDA TRANSFORMADOR 400KVA	ESQUEMA: C1
RESPONSABLE DEL PROYECTO: J. LONDOÑO	HOJA: DE: 18
	FECHA DE IMPRESIÓN: 11-05-2021