


Copyright (C) Metalandes S.A.S. 2018 All Rights Reserved

The label, box and all information contained on this plane are property exclusive of Metalandes S.A.S. and no puede ser copiado, usado o distribuido sin el debido permiso de Metalandes S.A.S.

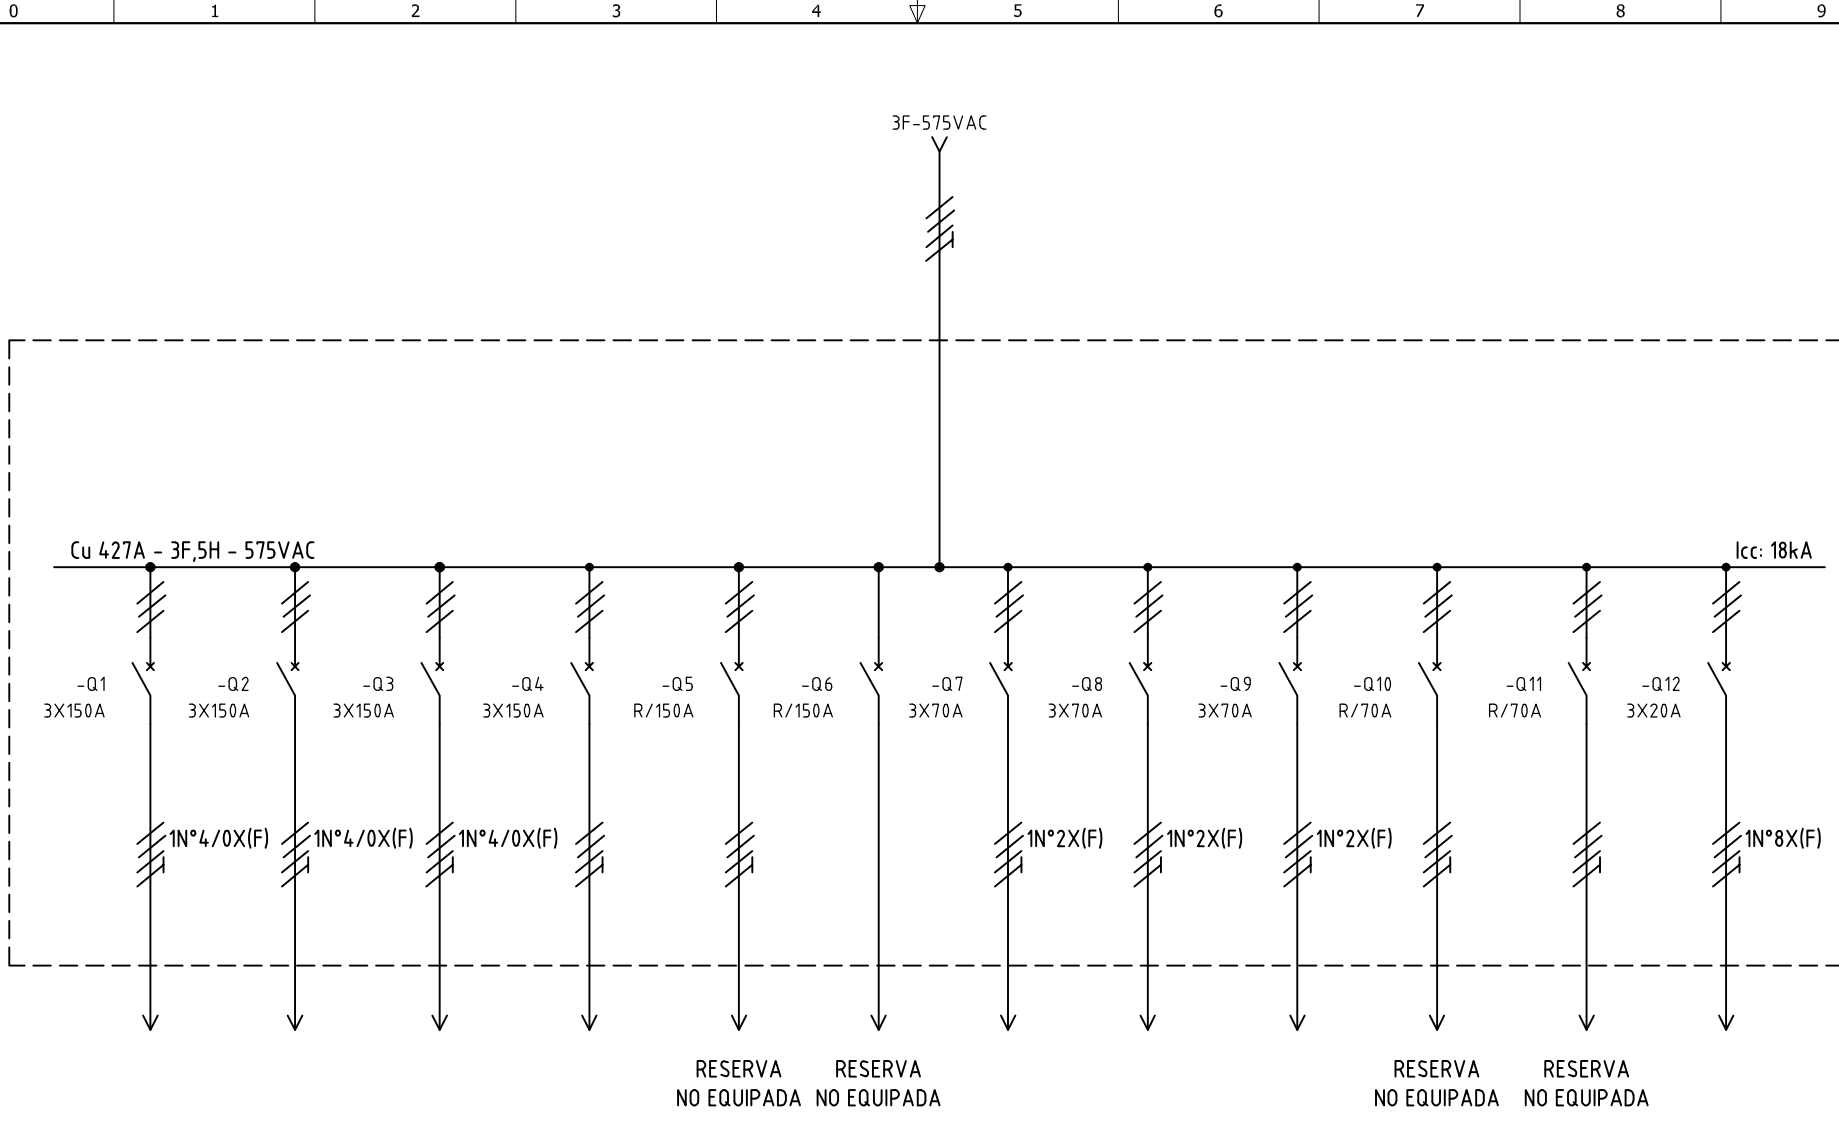

DISEÑO PLANO:	FECHA:
D. MADRID	22/11/2021
DISEÑO:	FECHA:
COLHILADOS	



METALANDES S.A.S

CLIENTE: COLHILADOS
PROYECTO: TABLERO COLHILADOS
CONTENIDO: UNIFILAR
RUTA DE ARCHIVO: D:\1.TEMP DIBUJO\2021\C\COLHILADOS\OP 26294 TABLERO COLHILADOS\ELECTRICOS\AU1 UNIFILAR.dwg

ORDEN DE PRODUCCIÓN: 26294-1	VERSIÓN: 01
TAB COLHILADOS	ESQUEMA: AU1
RESPONSABLE DEL PROYECTO:	HOJA:
A. CARMONA	DE: 10
	FECHA DE IMPRESIÓN:
	11-22-2021