


0 1 2 3 4 5 6 7 8 9

The label, box and all information contained on this plane are property of METALANDES S.A.S. and no part of this document may be used or distributed without the permission of METALANDES S.A.S.

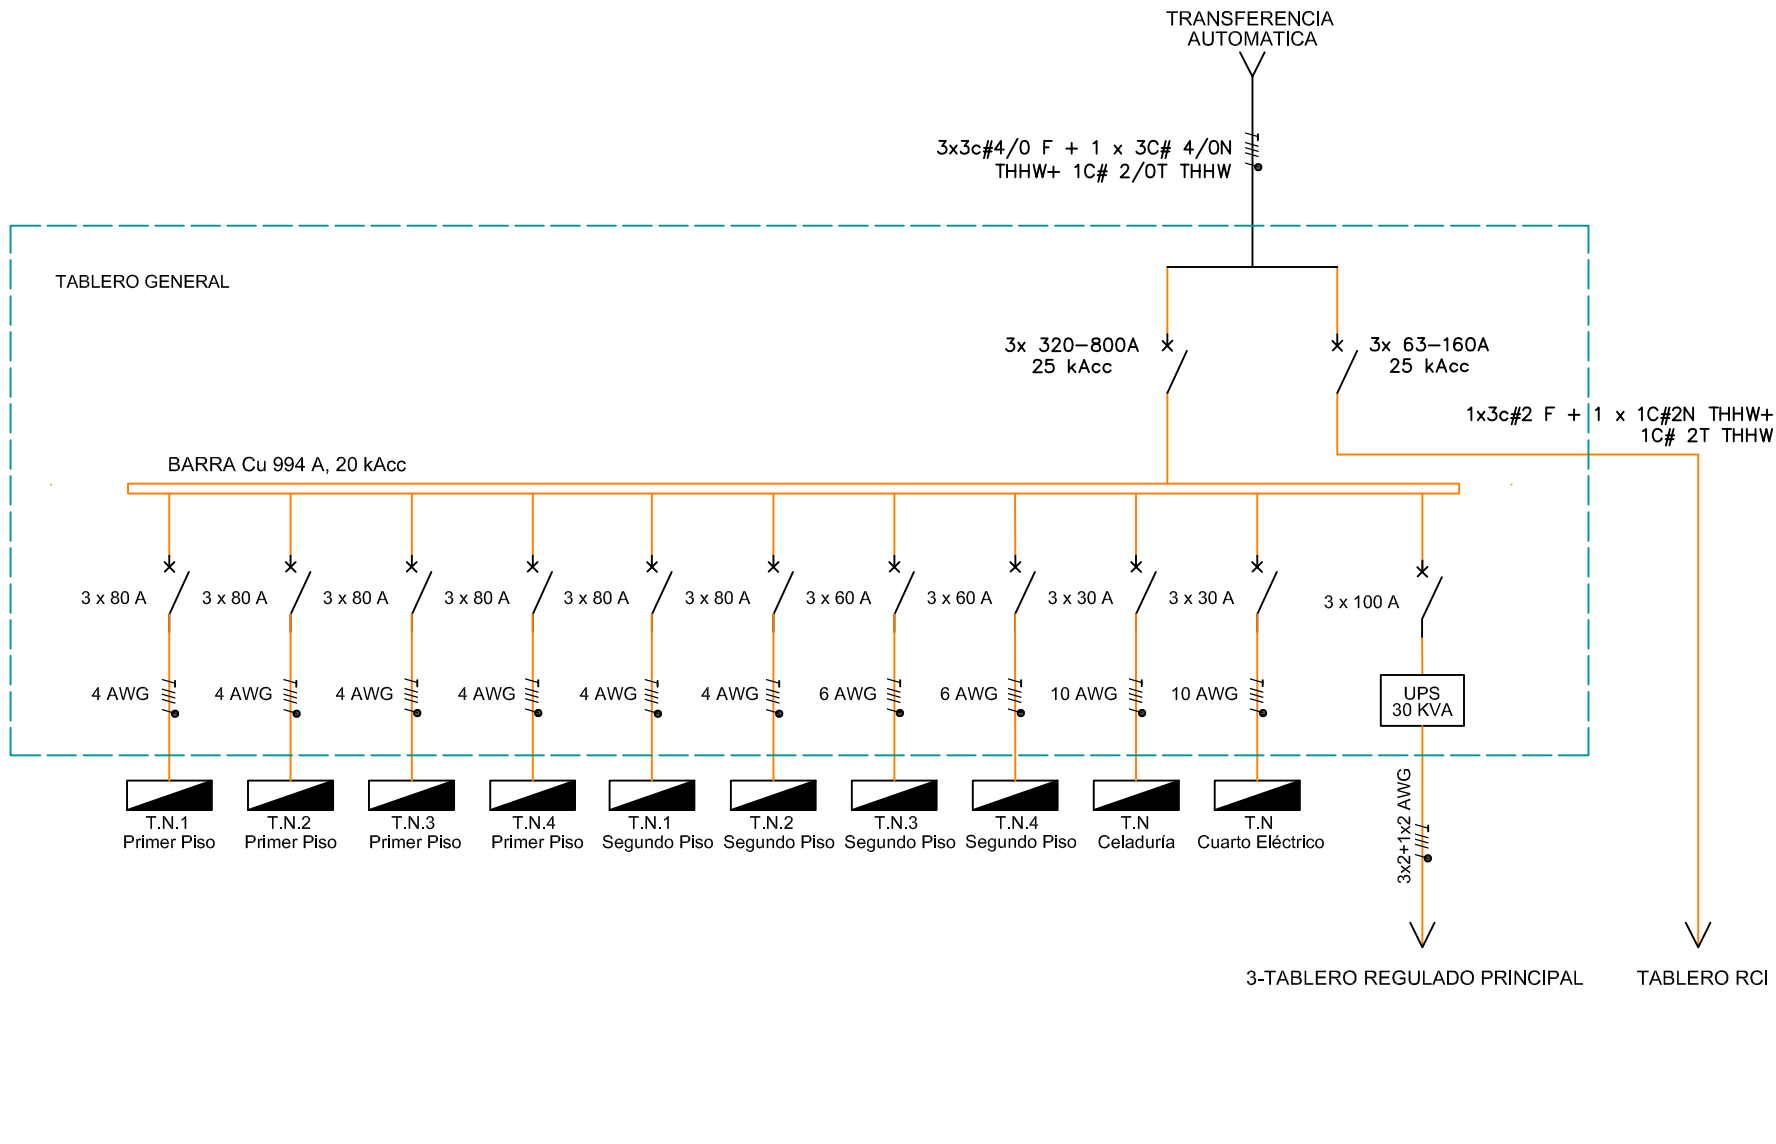

DISEÑO PLANO: D. MADRID  
 DISEÑO: CONS. SUP. BOYACA  
 FECHA: 21/01/2022



CLIENTE: CONSORCIO SUPERIOR BOYACÁ  
 PROYECTO: ALCALDÍA DE PUERTO BOYACÁ  
 CONTENIDO: UNIFILAR

ORDEN DE PRODUCCIÓN: 26318-2  
 TAB. DISTRIBUCION GRAL  
 RESPONSABLE DEL PROYECTO: D. CANO

VERSIÓN: 01  
 ESQUEMA: BU1  
 HOJA:  
 DE: 13  
 FECHA DE IMPRESIÓN: 02-14-2023