


El título, cajetín y toda la información contenida en este plano son propiedad exclusiva de Metalandes S.A.S. y no puede ser copiado, usado o distribuido sin el debido permiso de Metalandes S.A.S.

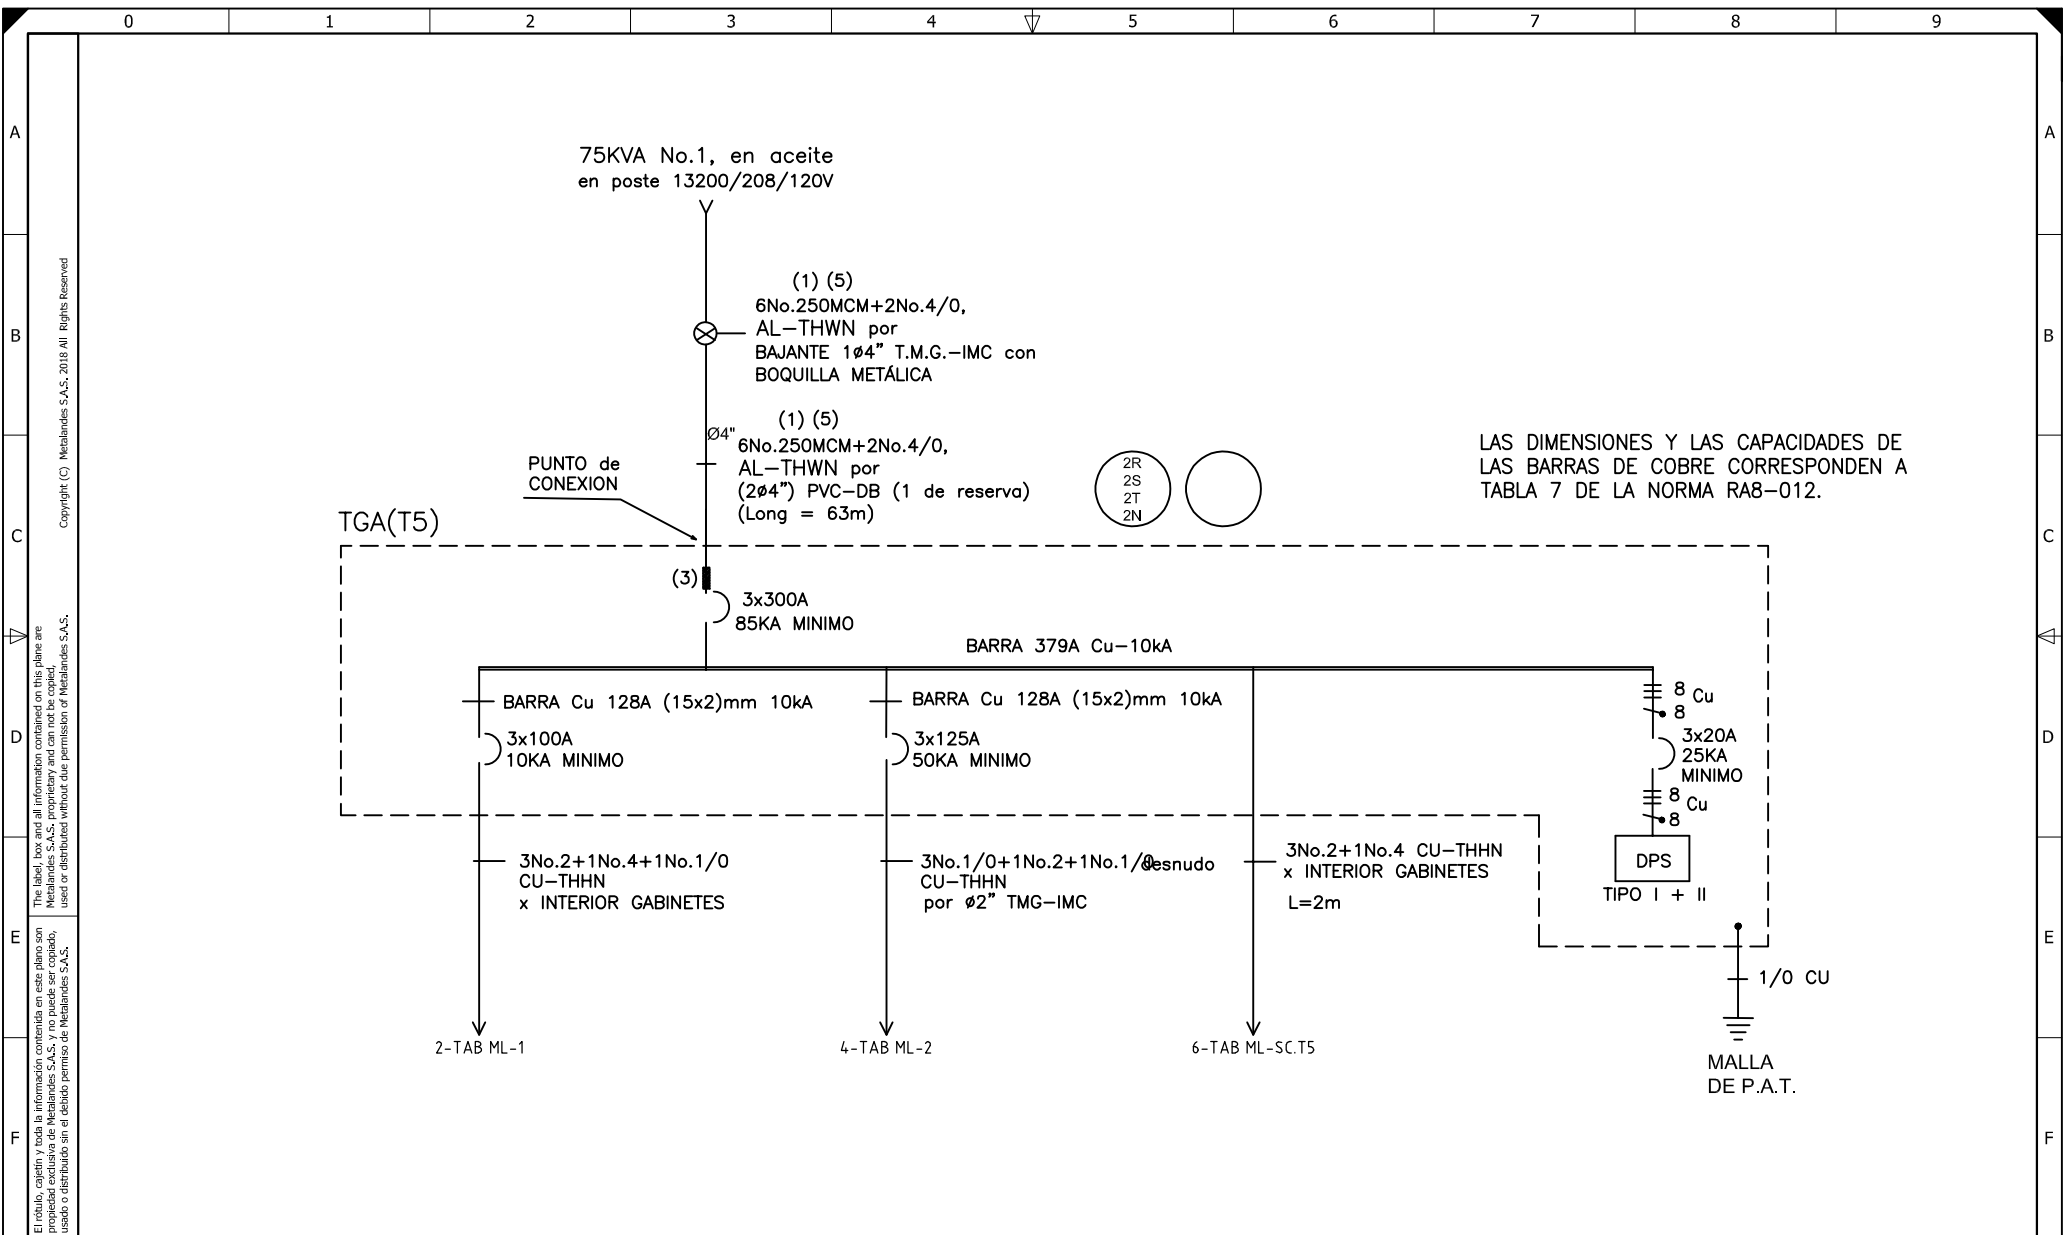

LAS DIMENSIONES Y LAS CAPACIDADES DE LAS BARRAS DE COBRE CORRESPONDEN A TABLA 7 DE LA NORMA RAB-012.

DISEÑO PLANO: D. MADRID
 DISEÑO: ARQ. Y CONCRT.

FECHA: 8/11/2021



CLIENTE: ARQUITECTURA Y CONCRETO
 PROYECTO: EL ROSAL TORRE 5
 CONTENIDO: UNIFILAR

ORDEN DE PRODUCCIÓN: 26333-1
 TAB TGA 5
 RESPONSABLE DEL PROYECTO: D. CANO

VERSIÓN: 01
 ESQUEMA: AU1
 HOJA:
 DE: 13
 FECHA DE IMPRESIÓN: 03-30-2022

RUTA DE ARCHIVO: D:\1.TEMP DIBUJO\2021\A\ARQUITECTURA Y CONCRETO\OP 26333 EL ROSAL TORRE 5\ELECTRICOS\AU1 UNIFILAR.dwg