

Copyright (C) Metalandes S.A.S. 2018 All Rights Reserved

The label, box and all information contained on this plane are property exclusive of Metalandes S.A.S. and can not be copied, used or distributed without due permission of Metalandes S.A.S.

0 1 2 3 4 5 6 7 8 9

A


B

C

D

E

F

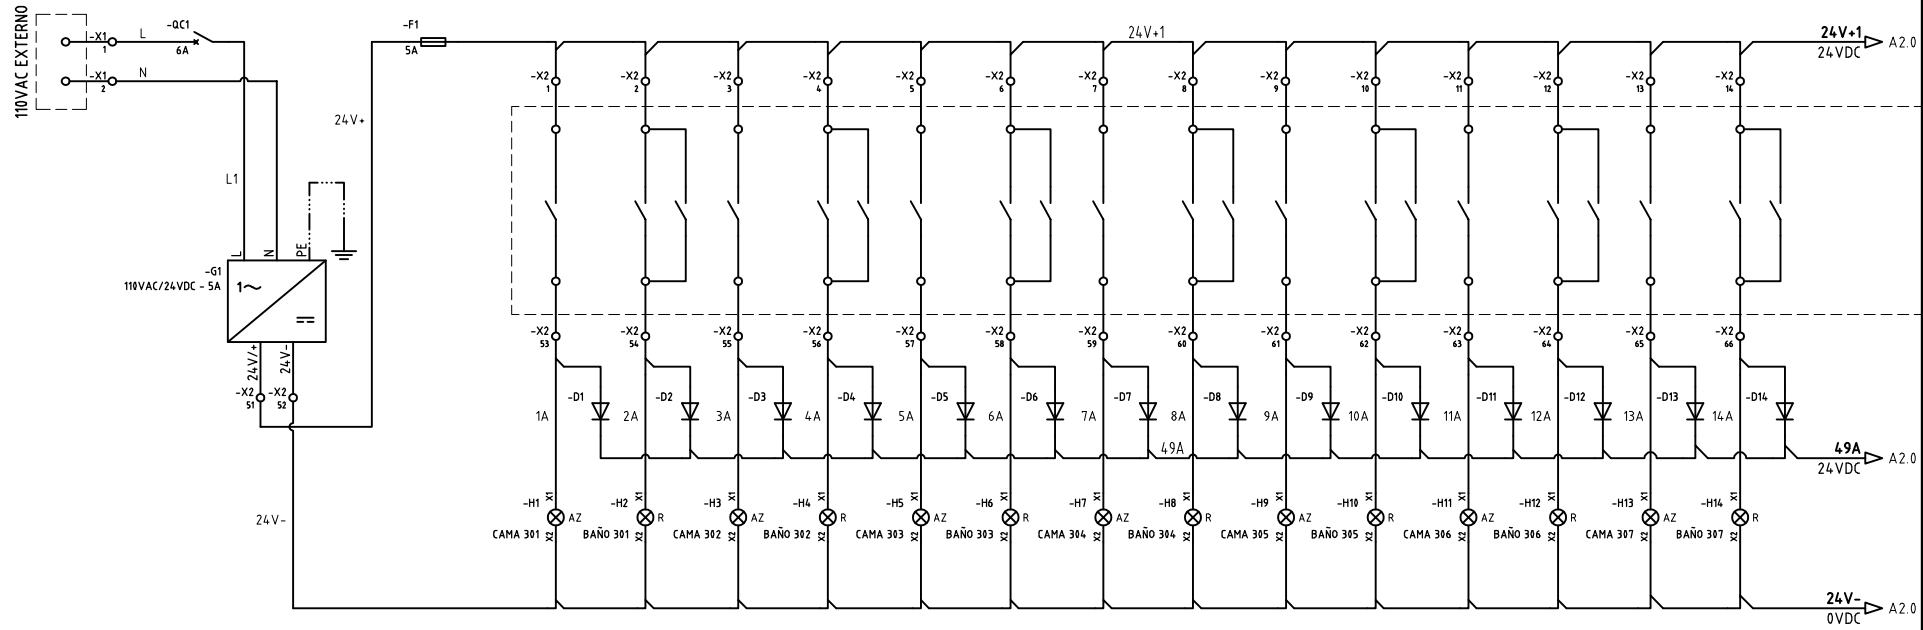

DISEÑO PLANO:
D. MADRID
DISEÑO:
CLIENTE

FECHA:
16/11/2021
FECHA:



METALANDES S.A.S

CLIENTE: ZUGOM
PROYECTO: CASA SAN BERNARDO
CONTENIDO: CONTROL ALARMAS

ORDEN DE PRODUCCIÓN: 26372-1
TAB EMERGENCIA
RESPONSABLE DEL PROYECTO:
F. ARREDONDO


RUTA DE ARCHIVO: D:\1.TEMP DIBUJO\2021\ZUGOM\OP 26372 CASA SAN BERNARDO\ELECTRICOS\A1 CONTROL.dwg

VERSIÓN: 01
ESQUEMA: A1
HOJA: 10
DE: 12
FECHA DE IMPRESIÓN:
01-03-2022

0 1 2 3 4 5 6 7 8 9

Copyright (C) Metalandes S.A.S. 2018 All Rights Reserved

El título, cajetín y toda la información contenida en este plano son propiedad exclusiva de Metalandes S.A.S. y no puede ser copiado, usado o distribuido sin el debido permiso de Metalandes S.A.S.

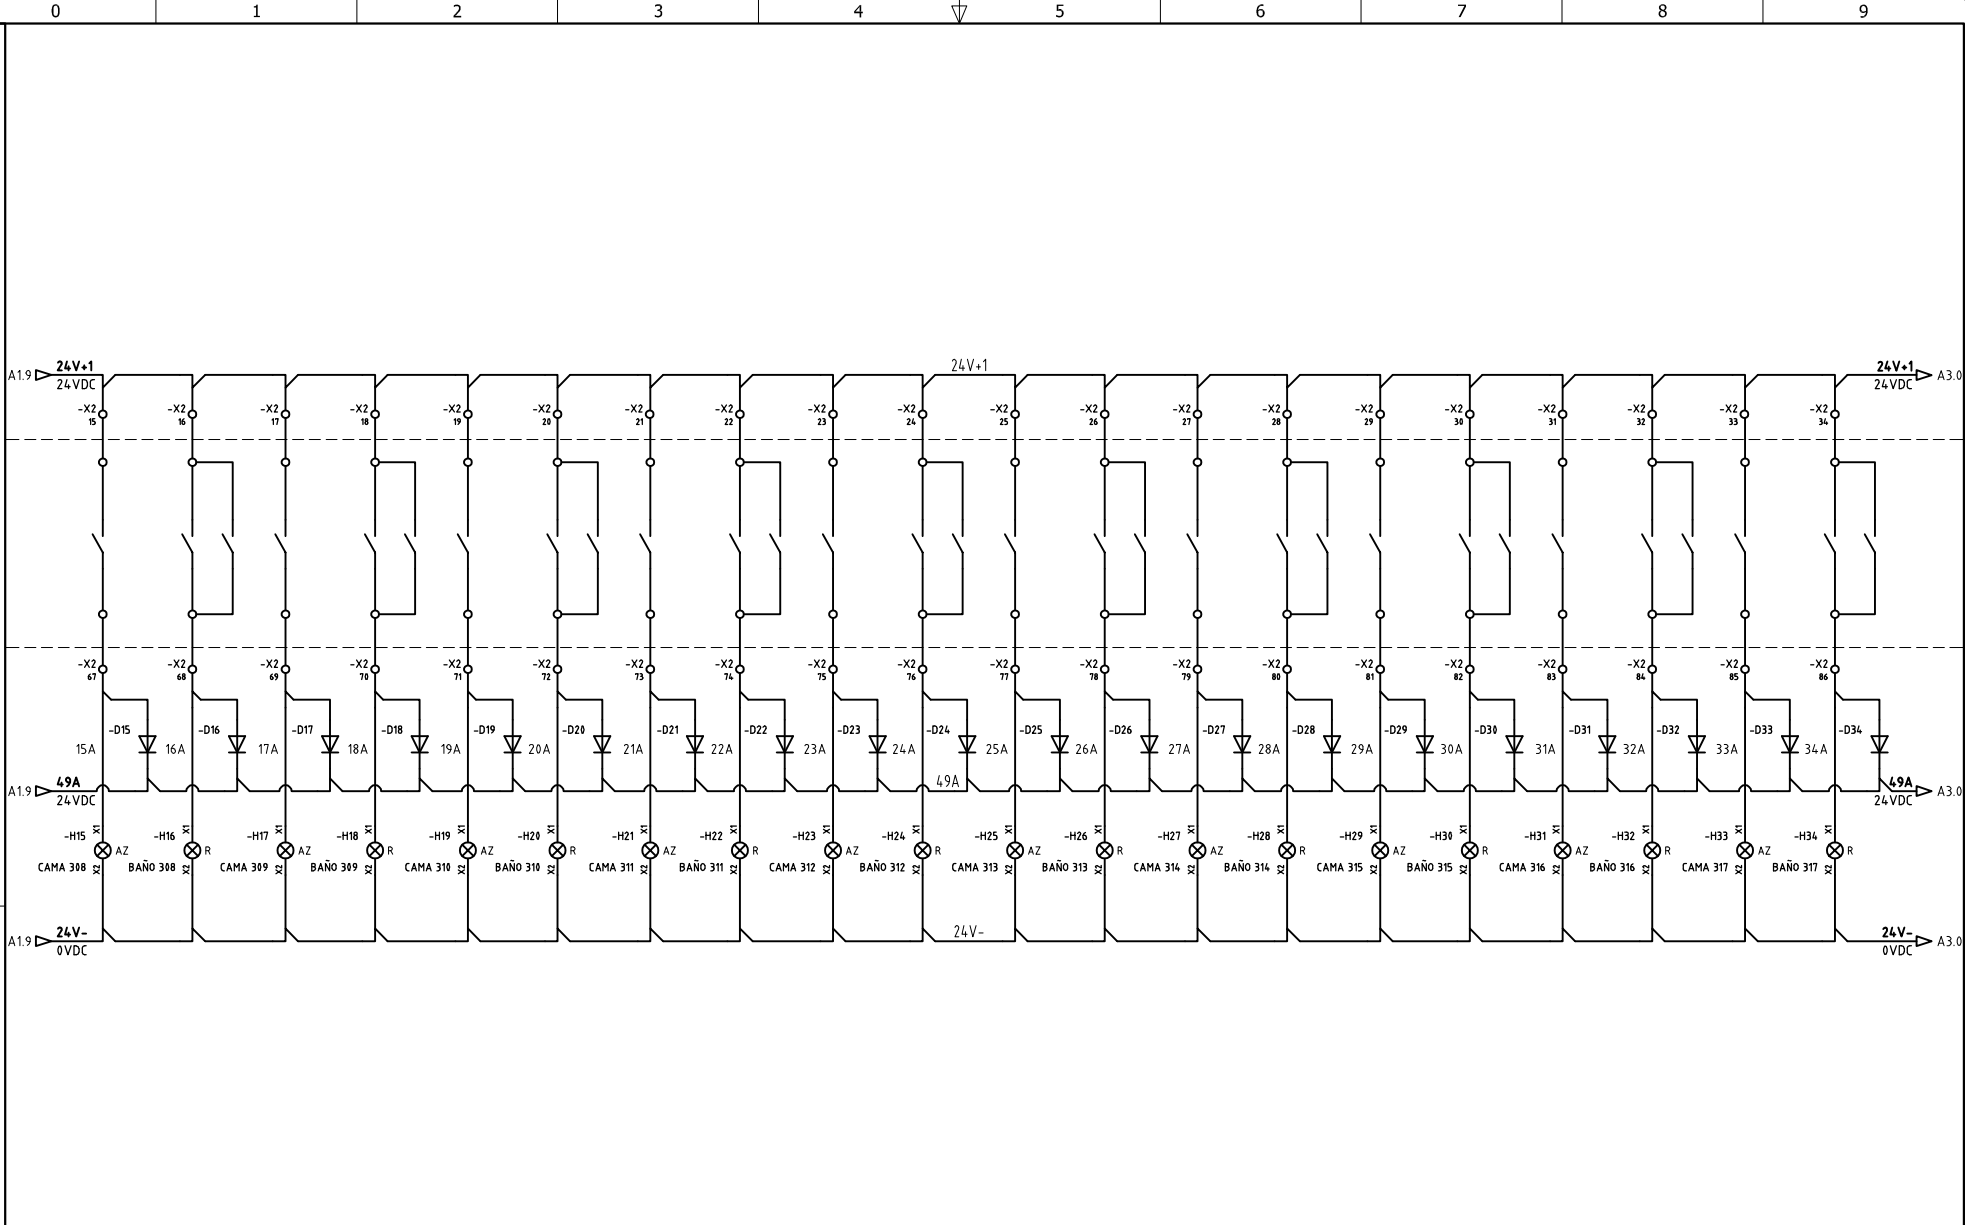

DISEÑO PLANO:
D. MADRID
DISEÑO:
CLIENTE

FECHA:
16/11/2021
FECHA:



METALANDES S.A.S

CLIENTE: ZUGOM
PROYECTO: CASA SAN BERNARDO
CONTENIDO: CONTROL ALARMAS

RUTA DE ARCHIVO: D:\1.TEMP DIBUJO\2021\Z\ZUGOM\OP 26372 CASA SAN BERNARDO\ELECTRICOSA2 CONTROL.dwg


ORDEN DE PRODUCCIÓN: 26372-1
TAB EMERGENCIA

RESPONSABLE DEL PROYECTO:
F. ARREDONDO

VERSIÓN: 01
ESQUEMA: A2
HOJA: 11
DE: 12
FECHA DE IMPRESIÓN:
01-03-2022

Copyright (C) Metalandes S.A.S. 2018 All Rights Reserved

El título, cajetín y toda la información contenida en este plano son propiedad exclusiva de Metalandes S.A.S. y no puede ser copiado, usado o distribuido sin el debido permiso de Metalandes S.A.S.

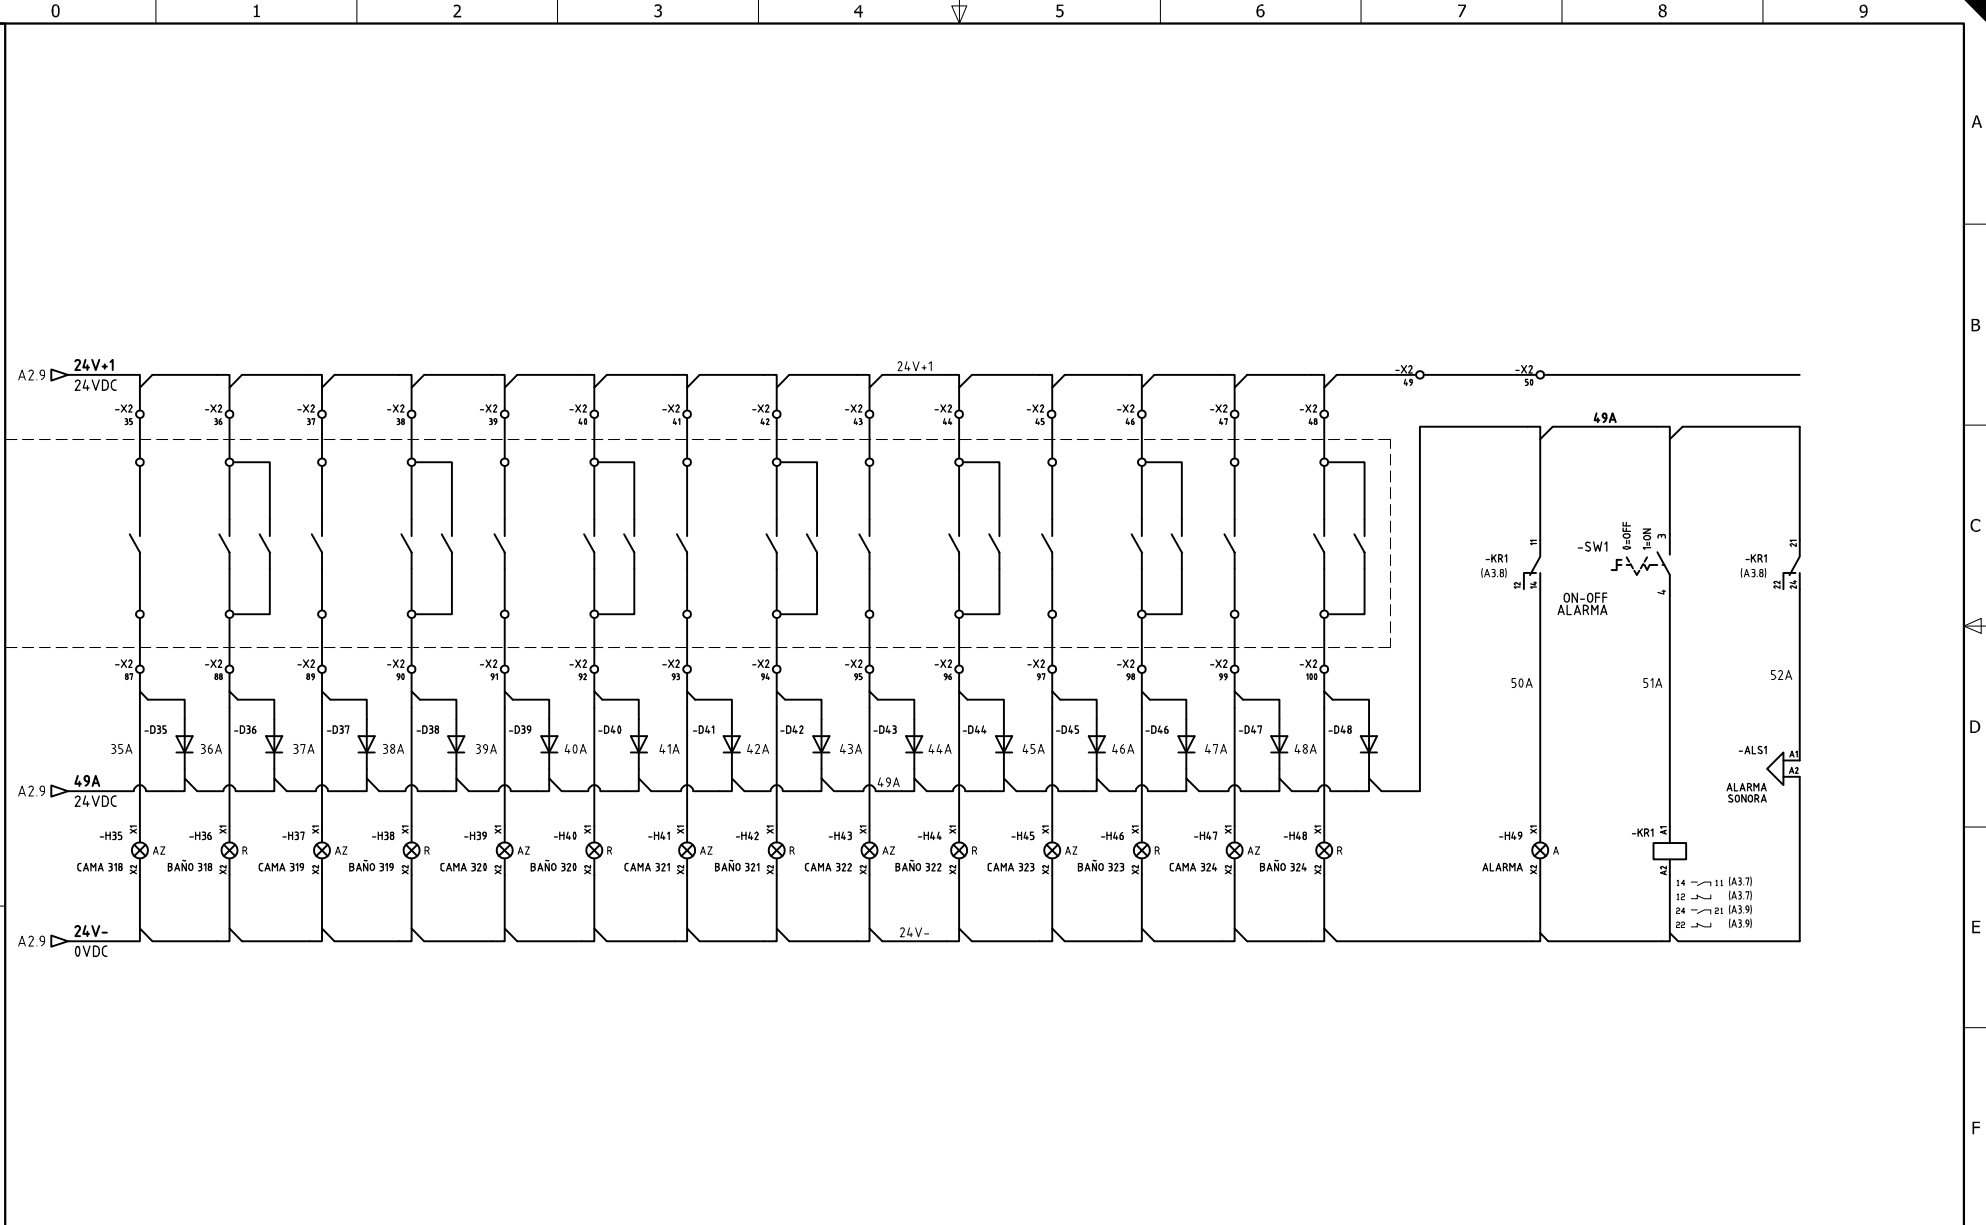

DISEÑO PLANO:	FECHA:
D. MADRID	16/11/2021
DISEÑO:	FECHA:
CLIENTE	



METALANDES S.A.S

CLIENTE: ZUGOM	ORDEN DE PRODUCCIÓN: 26372-1
PROYECTO: CASA SAN BERNARDO	TAB EMERGENCIA
CONTENIDO: CONTROL ALARMAS	
	RESPONSABLE DEL PROYECTO:
	F. ARREDONDO
RUTA DE ARCHIVO: D:\1.TEMP DIBUJO\2021\ZUGOM\OP 26372 CASA SAN BERNARDO\ELECTRICOS\A3 CONTROL.dwg	

VERSIÓN: 01
ESQUEMA: A3
HOJA: 12
DE: 12
FECHA DE IMPRESIÓN: 01-03-2022