

El título, cajetín y toda la información contenida en este plano son propiedad exclusiva de Metalandes S.A.S. y no puede ser copiado, usado o distribuido sin el debido permiso de Metalandes S.A.S.

Copyright (C) Metalandes S.A.S. 2018 All Rights Reserved

DISEÑO PLANO: **D. MADRID**
 DISEÑO: **PROM. GRUPO P. VERDE**
 FECHA: 23/11/2021
 FECHA:




METALANDES S.A.S

CLIENTE: PROMOTORA GRUPO PRADO VERDE
 PROYECTO: PRADO VERDE
 CONTENIDO: UNIFILAR

ORDEN DE PRODUCCIÓN: 26397-1
 TRF-6
 RESPONSABLE DEL PROYECTO:
E. GRAJALES

RUTA DE ARCHIVO: D:\1.TEMP DIBUJO\2021\PA\PROMOTORA PRADO VERDE\OP PRADO VERDE\ELECTRICOS\AU1 UNIFILAR.dwg

VERSIÓN: 01
 ESQUEMA: AU1
 HOJA:
 DE: 14
 FECHA DE IMPRESIÓN:
 03-02-2022

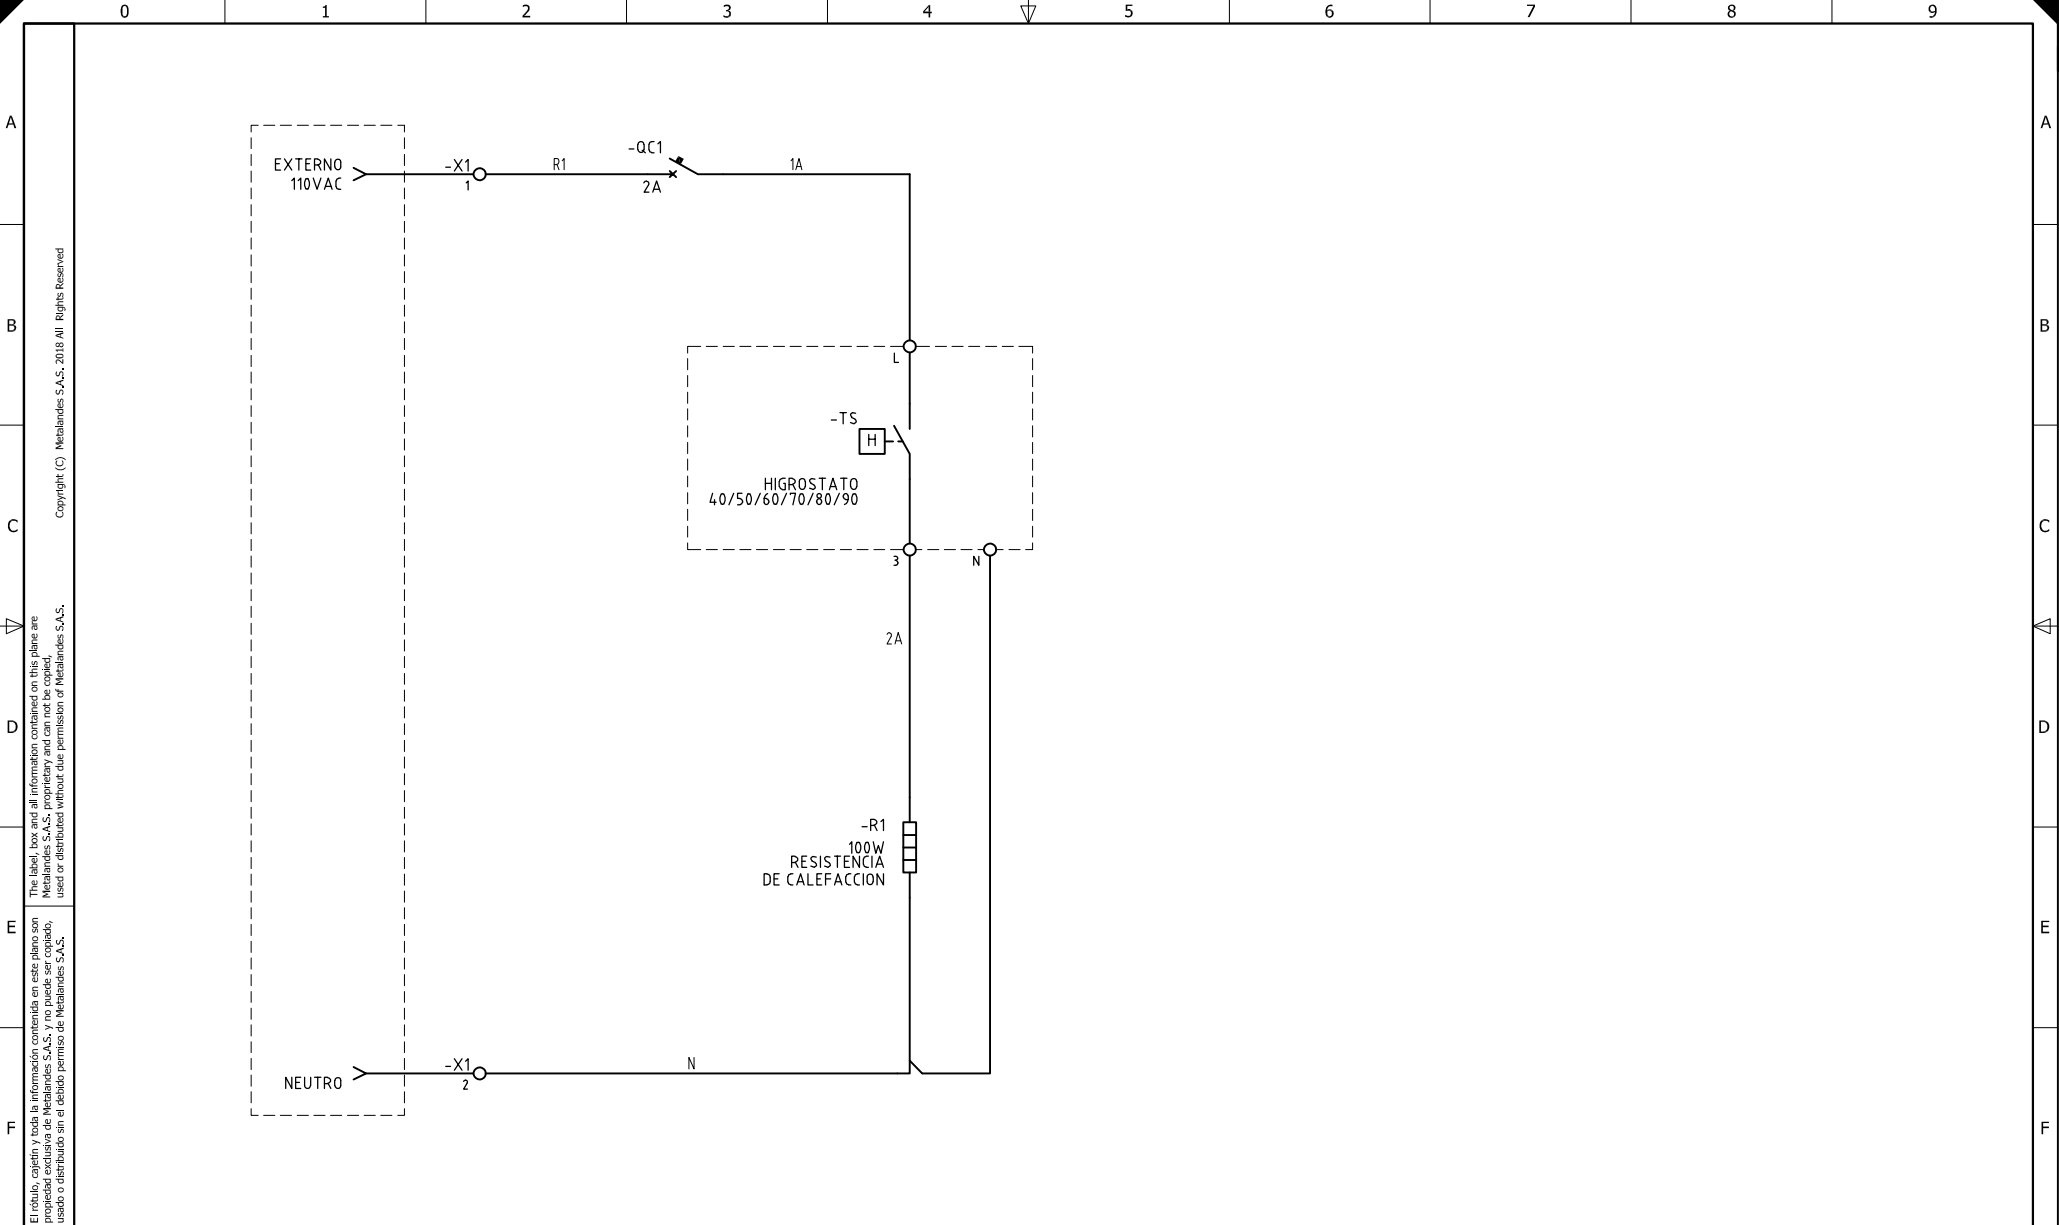

El título, cajetín y toda la información contenida en este plano son propiedad exclusiva de Metalandes S.A.S., y no puede ser copiado, usado o distribuido sin el debido permiso de Metalandes S.A.S.
 Copyright (C) Metalandes S.A.S. 2018 All Rights Reserved

DISEÑO PLANO:	FECHA:
D. MADRID	23/11/2021
DISEÑO:	FECHA:
PROM. GRUPO P. VERDE	



METALANDES S.A.S

CLIENTE: PROMOTORA GRUPO PRADO VERDE	ORDEN DE PRODUCCIÓN: 26397-1
PROYECTO: PRADO VERDE	TRF-6
CONTENIDO: CONTROL DE TEMPERATURA	RESPONSABLE DEL PROYECTO:
	E. GRAJALES
RUTA DE ARCHIVO: D:\1.TEMP DIBUJO\2021\PI\PROMOTORA PRADO VERDE\OP 26397 PRADO VERDE\ELECTRICOS\A1 CONTROL DE TEMPERATURA.dwg	

VERSIÓN: 01
ESQUEMA: A1
HOJA:
DE: 17
FECHA DE IMPRESIÓN:
03-02-2022