


El título, cajetín y toda la información contenida en este plano son propiedad exclusiva de Metalandes S.A.S. y no puede ser copiado, usado o distribuido sin el debido permiso de Metalandes S.A.S.
 The label, box and all information contained on this plane are property exclusive of Metalandes S.A.S. proprietary and can not be copied, used or distributed without due permission of Metalandes S.A.S.
 Copyright (C) Metalandes S.A.S. 2018 All Rights Reserved

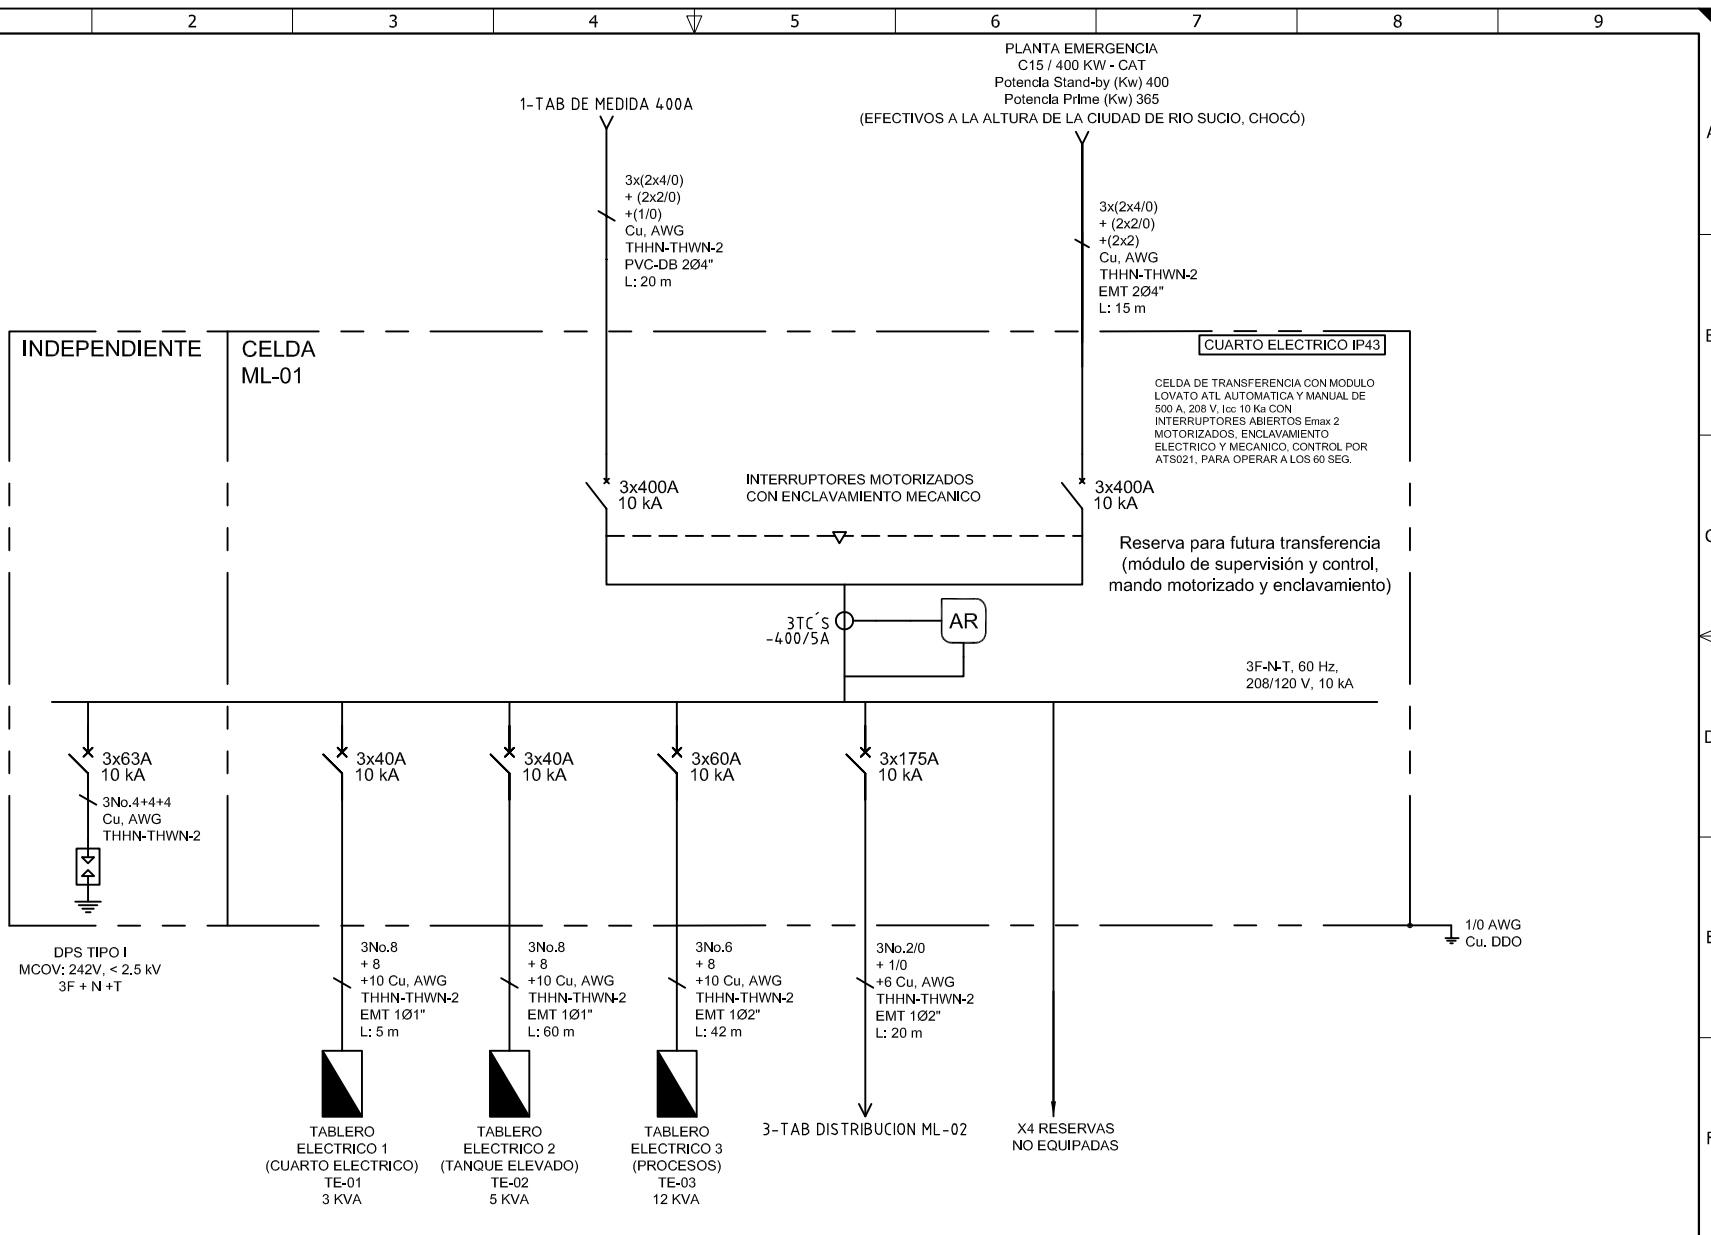


DISEÑO PLANO:	FECHA:
D. MADRID	20/12/2021
DISEÑO:	FECHA:
FAGUS	



METALANDES S.A.S

CLIENTE: FAGUS	ORDEN DE PRODUCCIÓN: 26398-2
PROYECTO: PTAP RIO SUCIO CHOCÓ	TAB DISTRIBUCION Y TRANSFERENCIA ML-01
CONTENIDO: UNIFILAR	RESPONSABLE DEL PROYECTO: F. ARREDONDO
RUTA DE ARCHIVO: D:\1.TEMP DIBUJO\2021\F\FAGUS\OP 26398 PTAP RIO SUCIO CHOCO\ELECTRICOS\BU1 UNIFILAR.dwg	

VERSIÓN: 01
ESQUEMA: BU1
HOJA:
DE: 15
FECHA DE IMPRESIÓN: 03-02-2022

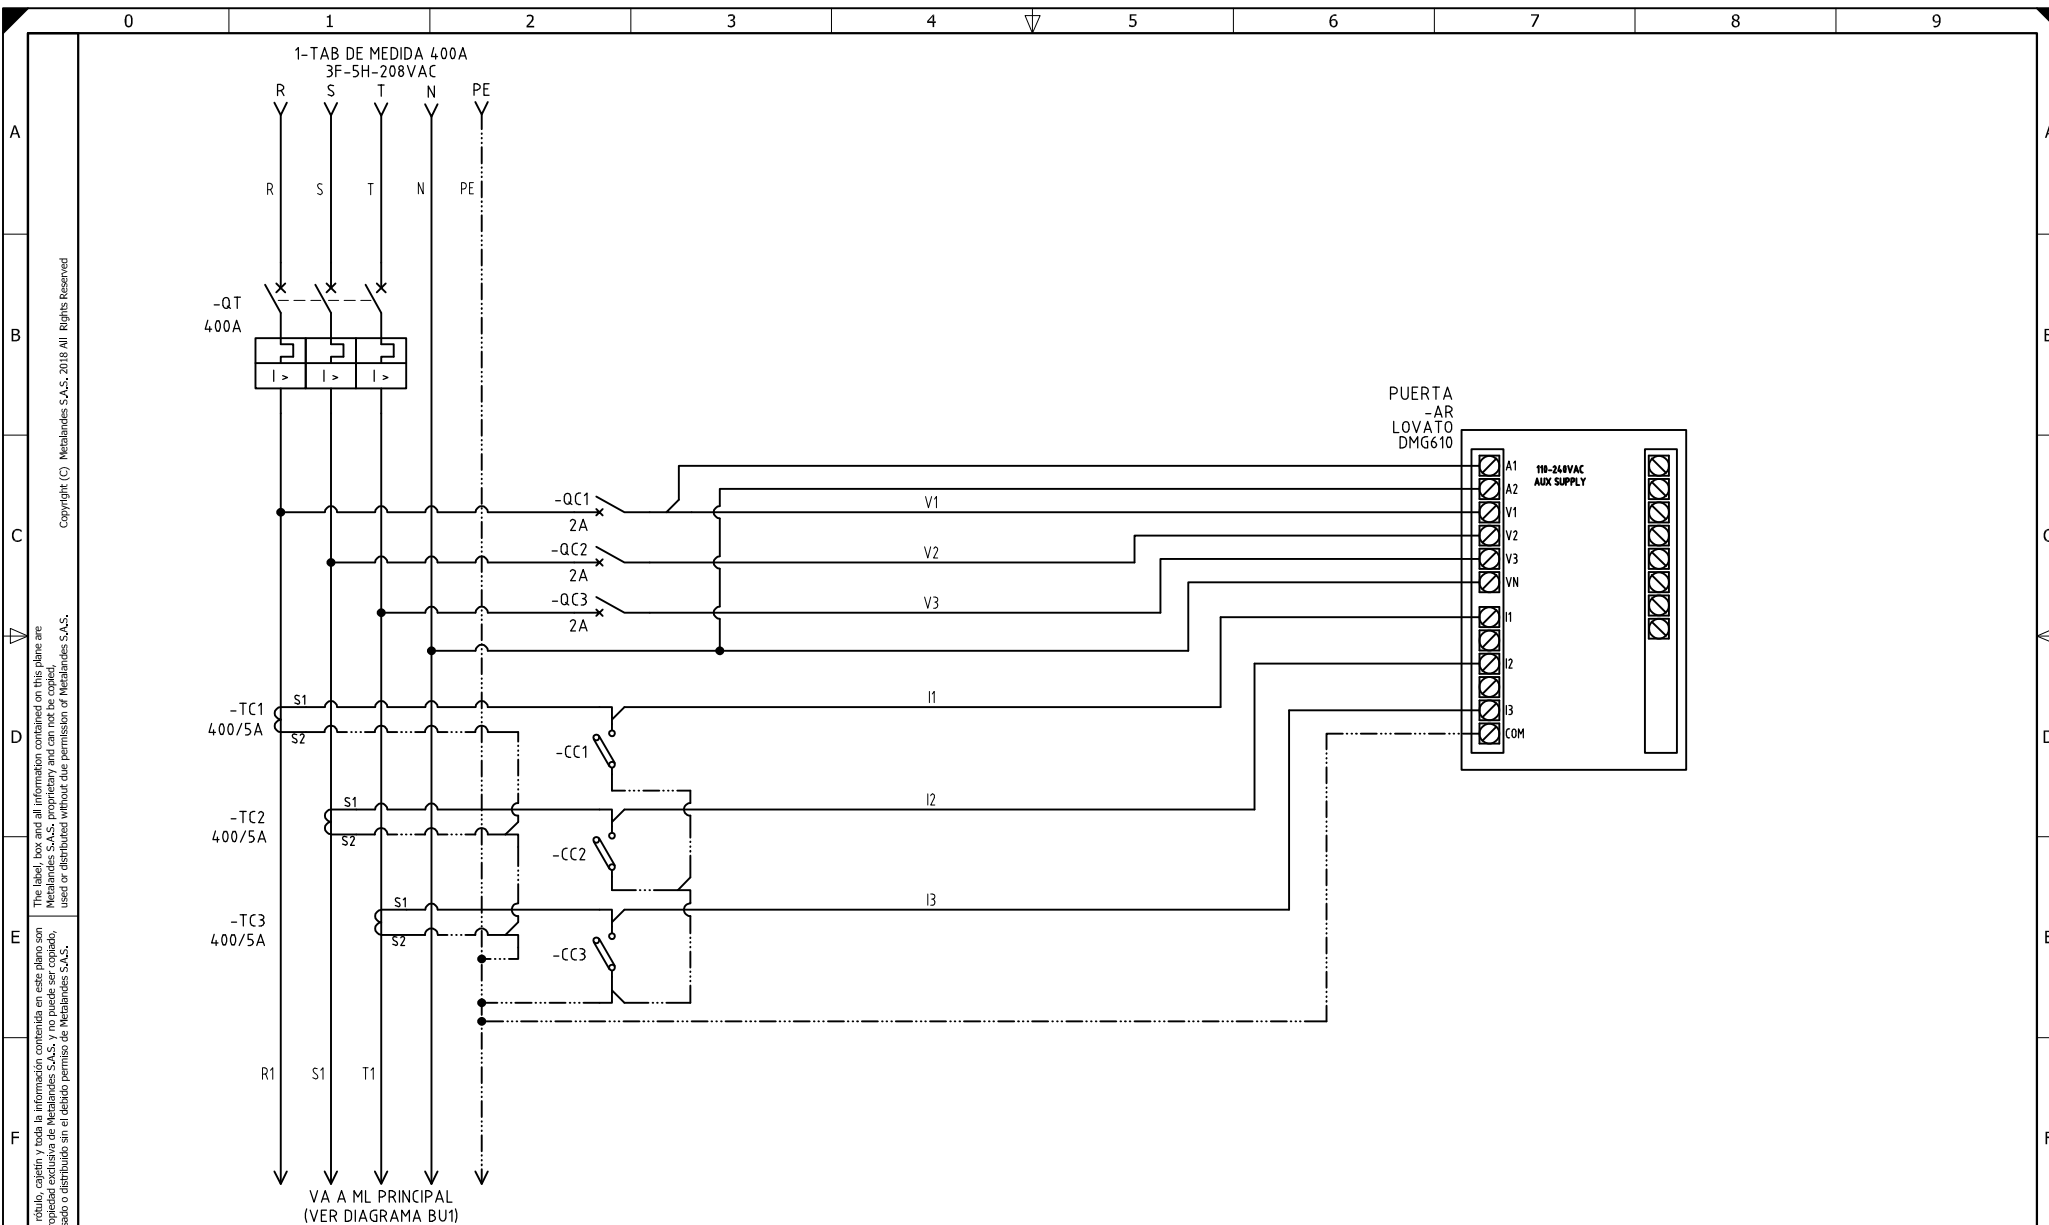

El título, cajetín y toda la información contenida en este plano son propiedad exclusiva de Metalandes S.A.S., y no puede ser copiado, usado o distribuido sin el debido permiso de Metalandes S.A.S. Copyright (C) Metalandes S.A.S. 2018 All Rights Reserved.

DISEÑO PLANO: D. MADRID
 DISEÑO: FAGUS
 FECHA: 20/12/2021
 FECHA:



CLIENTE: FAGUS
 PROYECTO: PTAP RIO SUCIO CHOCÓ
 CONTENIDO: ANALIZADOR DE REDES

ORDEN DE PRODUCCIÓN: 26398-2
 TAB DISTRIBUCION Y TRANSFERENCIA ML-01
 RESPONSABLE DEL PROYECTO: F. ARREDONDO
 VERSIÓN: 01
 ESQUEMA: B1
 HOJA: DE: 21
 FECHA DE IMPRESIÓN: 03-02-2022

RUTA DE ARCHIVO: D:\1.TEMP DIBUJO\2021\F\FAGUS\OP 26398 PTAP RIO SUCIO CHOCO\ELECTRICOS\B1 ANALIZADOR DE REDES.dwg