


Copyright (C) Metalandes S.A.S. 2018 All Rights Reserved

The label, box and all information contained on this plane are property of Metalandes S.A.S. and shall not be used, copied, used or distributed without the permission of Metalandes S.A.S.




DISEÑO PLANO: D. MADRID	FECHA: 22/02/2022
DISEÑO: ATENEA	FECHA:

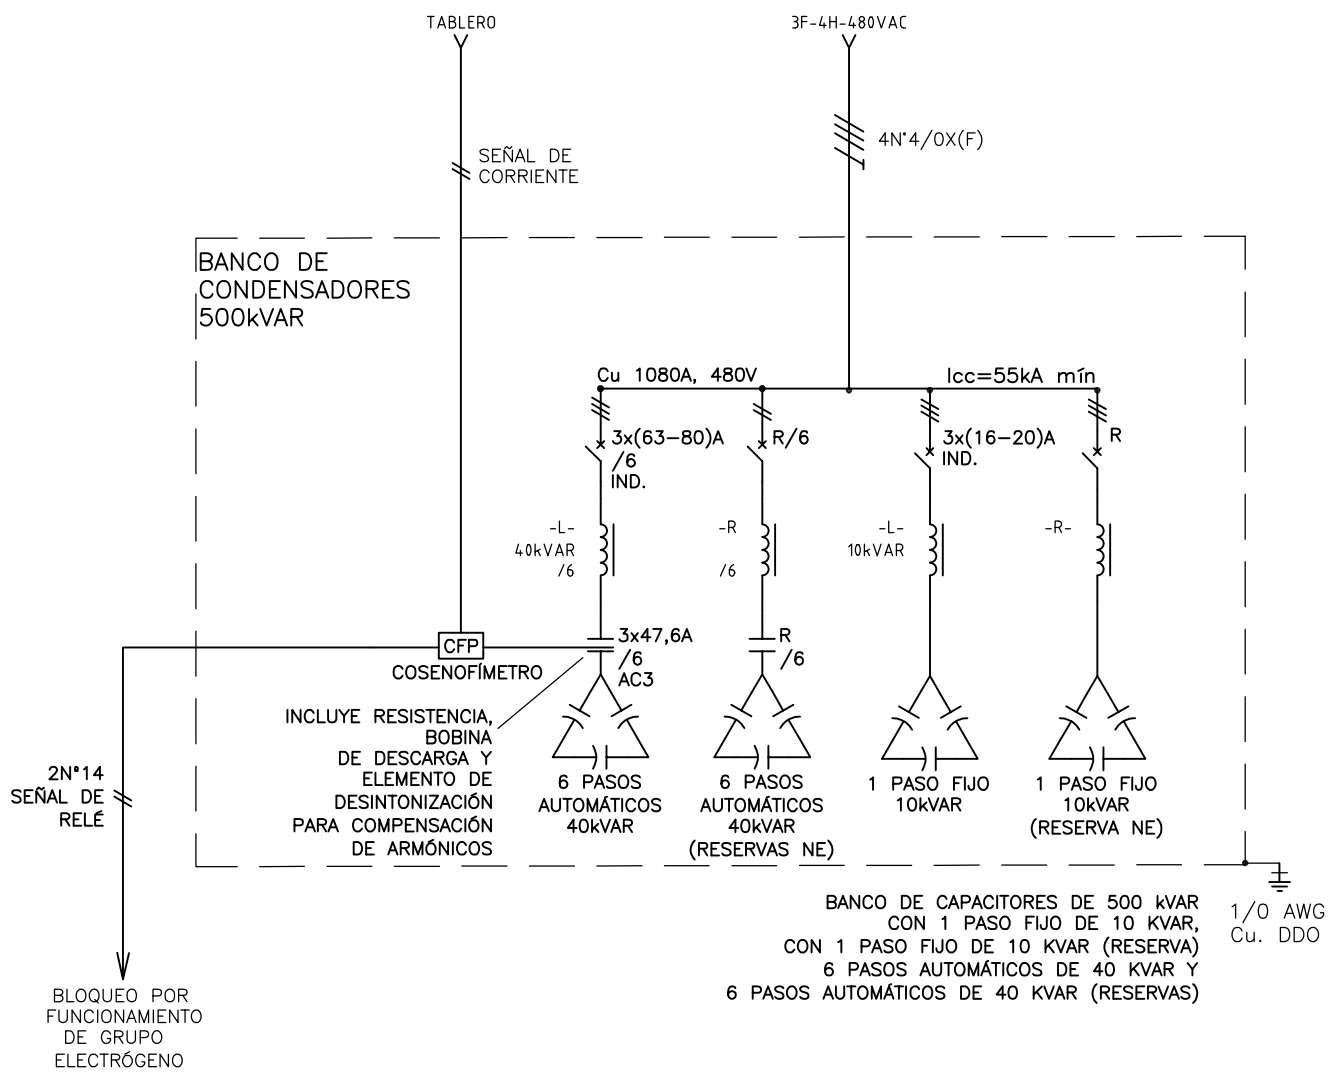

METALANDES S.A.S

CLIENTE: ELECTROMONTAJES	ORDEN DE PRODUCCIÓN: 26404-1
PROYECTO: ATENEA	BANCO DE CONDENSADORES CCM-1
CONTENIDO: UNIFILAR	RESPONSABLE DEL PROYECTO: D. CANO
RUTA DE ARCHIVO: D:\1.TEMP DIBUJO\2022\E\ELECTROMONTAJES\OP 26404 BANCO DE CONDENSADORES 500KVAR\ELECTRICOS\AU1 UNIFILAR.dwg	VERSIÓN: 01

ESQUEMA: AU1
HOJA: 10
DE: 16
FECHA DE IMPRESIÓN: 04-22-2022

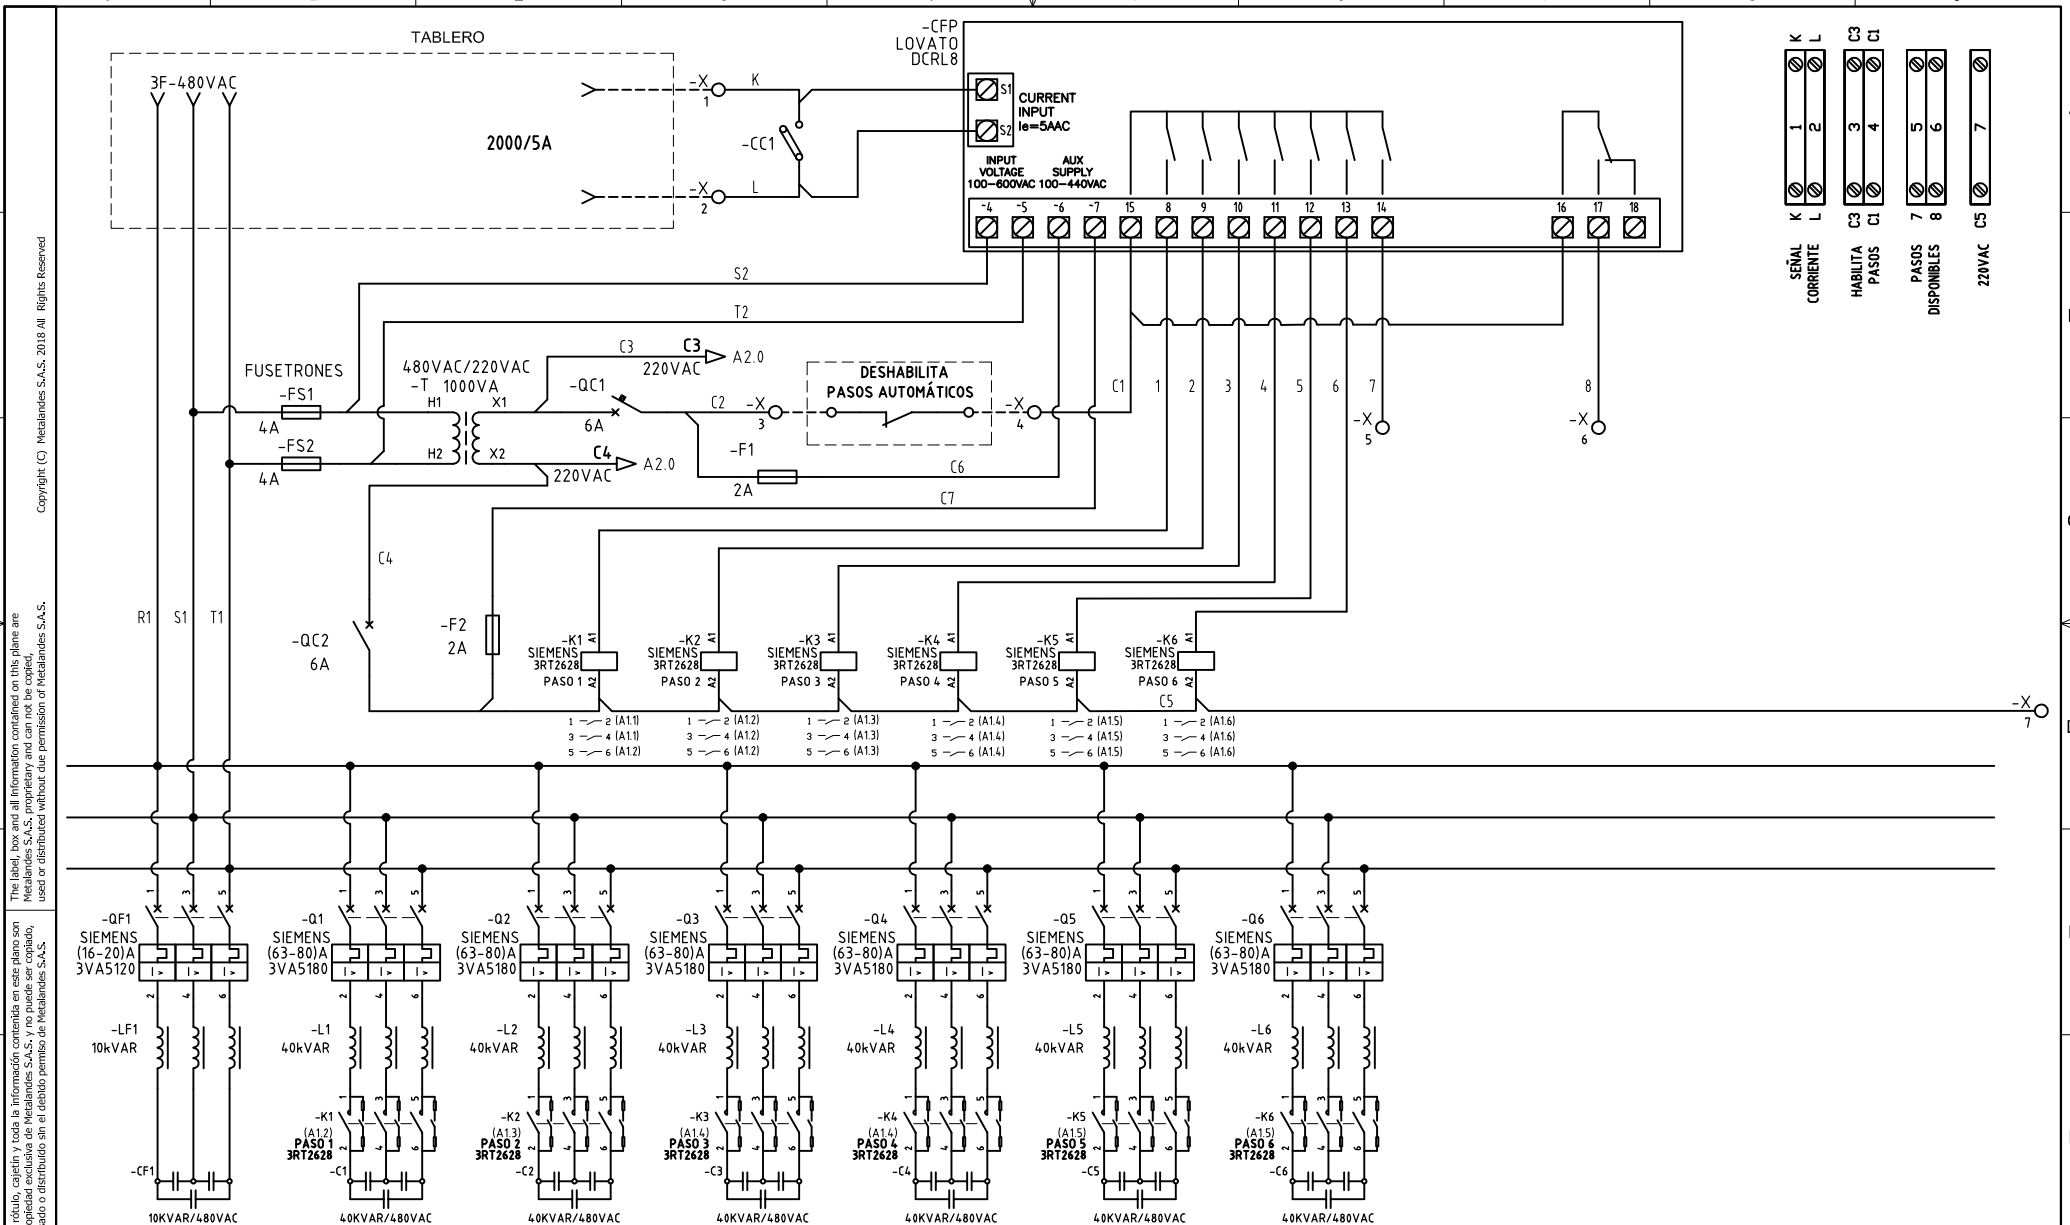

SEÑAL CORRIENTE	K	L	C3	C1
	1	2	3	4
HABILITA PASOS	7	8	5	6
PASOS DISPONIBLES	7	8	5	6
220VAC	C5			

El rótulo, cajetín y toda la información contenida en este plano son propiedad de METALANDES S.A.S. y no pueden ser usados, copiados, distribuidos o modificados sin el consentimiento expreso de METALANDES S.A.S.

DISEÑO PLANO: D. MADRID
 DISEÑO: ATENEA
 FECHA: 22/02/2022




CLIENTE: ELECTROMONTAJES
 PROYECTO: ATENEA
 CONTENIDO: CORRECTOR FACTOR DE POTENCIA
 RUTA DE ARCHIVO: D:\1_TEMP DIBUJO\2022\E\ELECTROMONTAJES\OP 26404 BANCO DE CONDENSADORES 500kVAR\ELECTRICOS\A1 CORRECTOR FACTOR DE POTENCIA.dwg

ORDEN DE PRODUCCIÓN: 26404-1
 BANCO DE CONDENSADORES CCM-1
 RESPONSABLE DEL PROYECTO: D. CANO
 VERSIÓN: 01
 ESQUEMA: A1
 HOJA: 11
 DE: 16
 FECHA DE IMPRESIÓN: 08-21-2022

Copyright (C) Metalandes S.A.S. 2018 All Rights Reserved

El rótulo, cajetín y toda la información contenida en este plano son propiedad exclusiva de METALANDES S.A.S. y no podrán ser copiados, usados o distribuidos sin el debido permiso de METALANDES S.A.S.

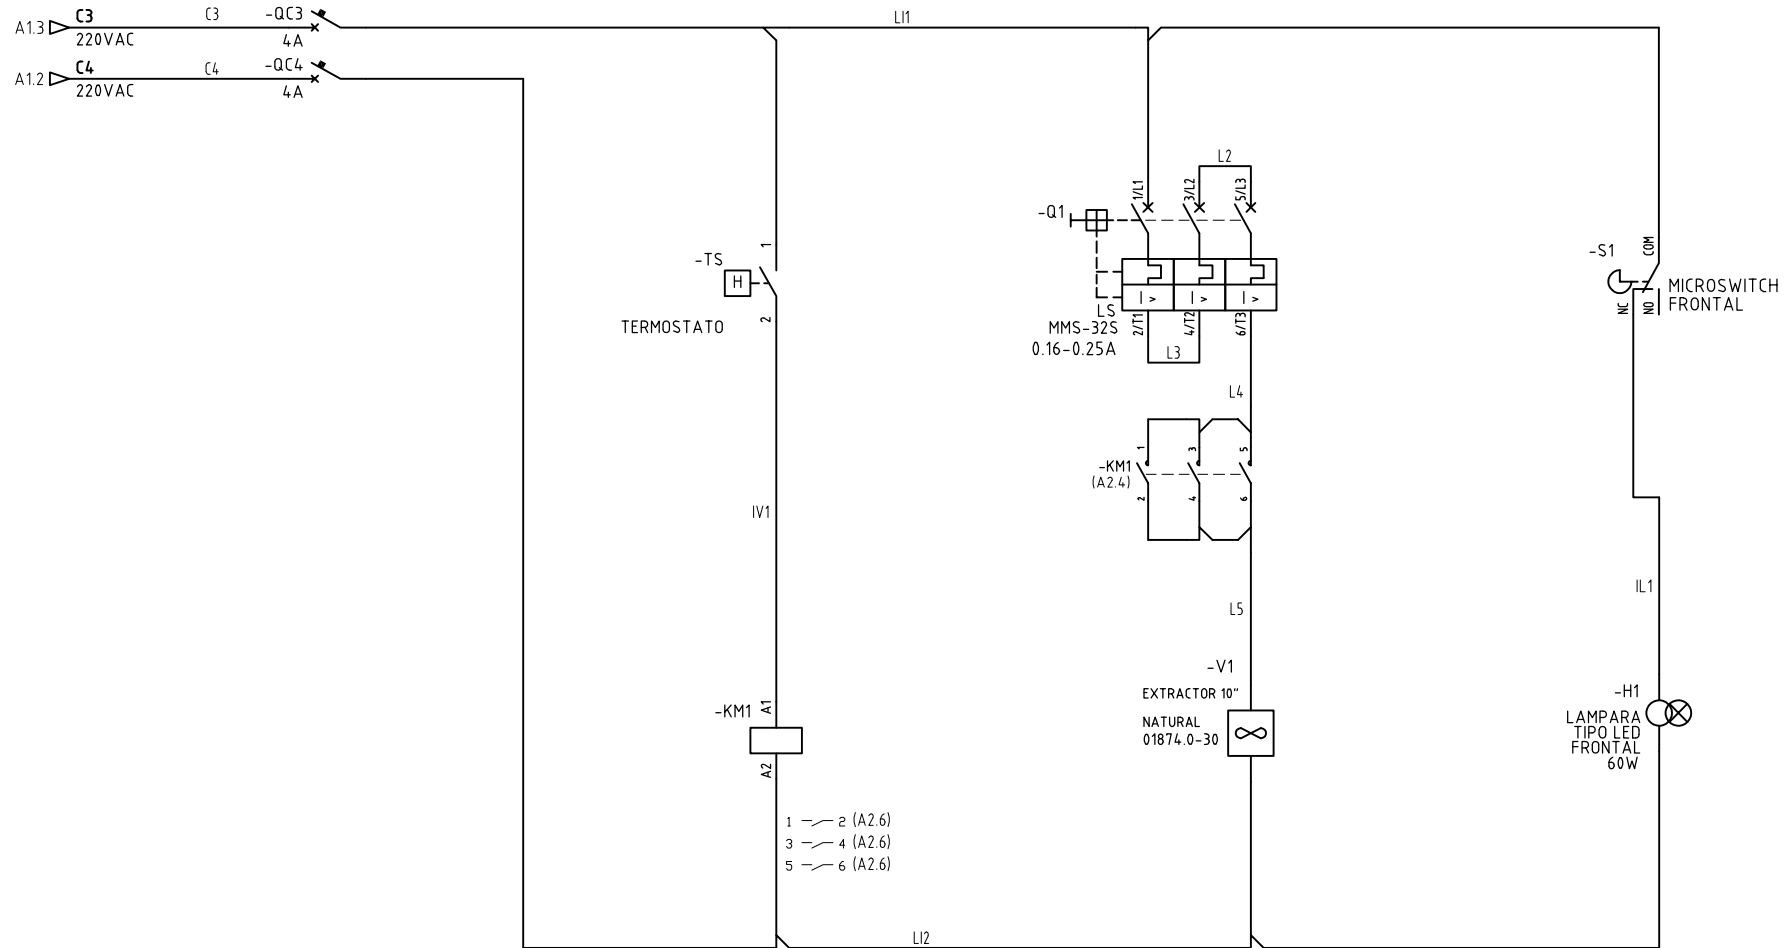

- 1 — 2 (A2.6)
- 3 — 4 (A2.6)
- 5 — 6 (A2.6)

DISEÑO PLANO:	FECHA:
D. MADRID	22/02/2022
DISEÑO:	FECHA:
ATENEA	



METALANDES S.A.S

CLIENTE: ELECTROMONTAJES
PROYECTO: ATENEA
CONTENIDO: CONTROL DE VENTILACION E ILUMINACION
RUTA DE ARCHIVO: D:\1.TEMP DIBUJO\2022\E\ELECTROMONTAJES\OP 26404 BANCO DE CONDENSADORES 500KVAR\ELECTRICOS\A2 CONTROL DE VENTILACION.dwg

ORDEN DE PRODUCCIÓN: 26404-1
BANCO DE CONDENSADORES CCM-1
RESPONSABLE DEL PROYECTO: D. CANO

VERSIÓN: 01
ESQUEMA: A2
HOJA: 12
DE: 16
FECHA DE IMPRESIÓN: 06-21-2022