

The label, box and all information contained on this plane are property of METALANDES S.A.S. and are not to be used, copied, used or distributed without the permission of METALANDES S.A.S.


DISEÑO PLANO:	FECHA:
D. MADRID	22/02/2022
DISEÑO:	FECHA:
ATENEA	



**METALANDES S.A.S**

CLIENTE: ELECTROMONTAJES
PROYECTO: ATENEA
CONTENIDO: UNIFILAR
RUTA DE ARCHIVO: D:\1.TEMP DIBUJO\2022\E\ELECTROMONTAJES\OP 26404 BANCO DE CONDENSADORES 500KVAR\ELECTRICOS\BU1 UNIFILAR.dwg

ORDEN DE PRODUCCIÓN: 26404-1	VERSIÓN: 01
BANCO DE CONDENSADORES CCM-2	ESQUEMA: BU1
RESPONSABLE DEL PROYECTO: D. CANO	HOJA: 14
	DE: 16
	FECHA DE IMPRESIÓN: 06-21-2022

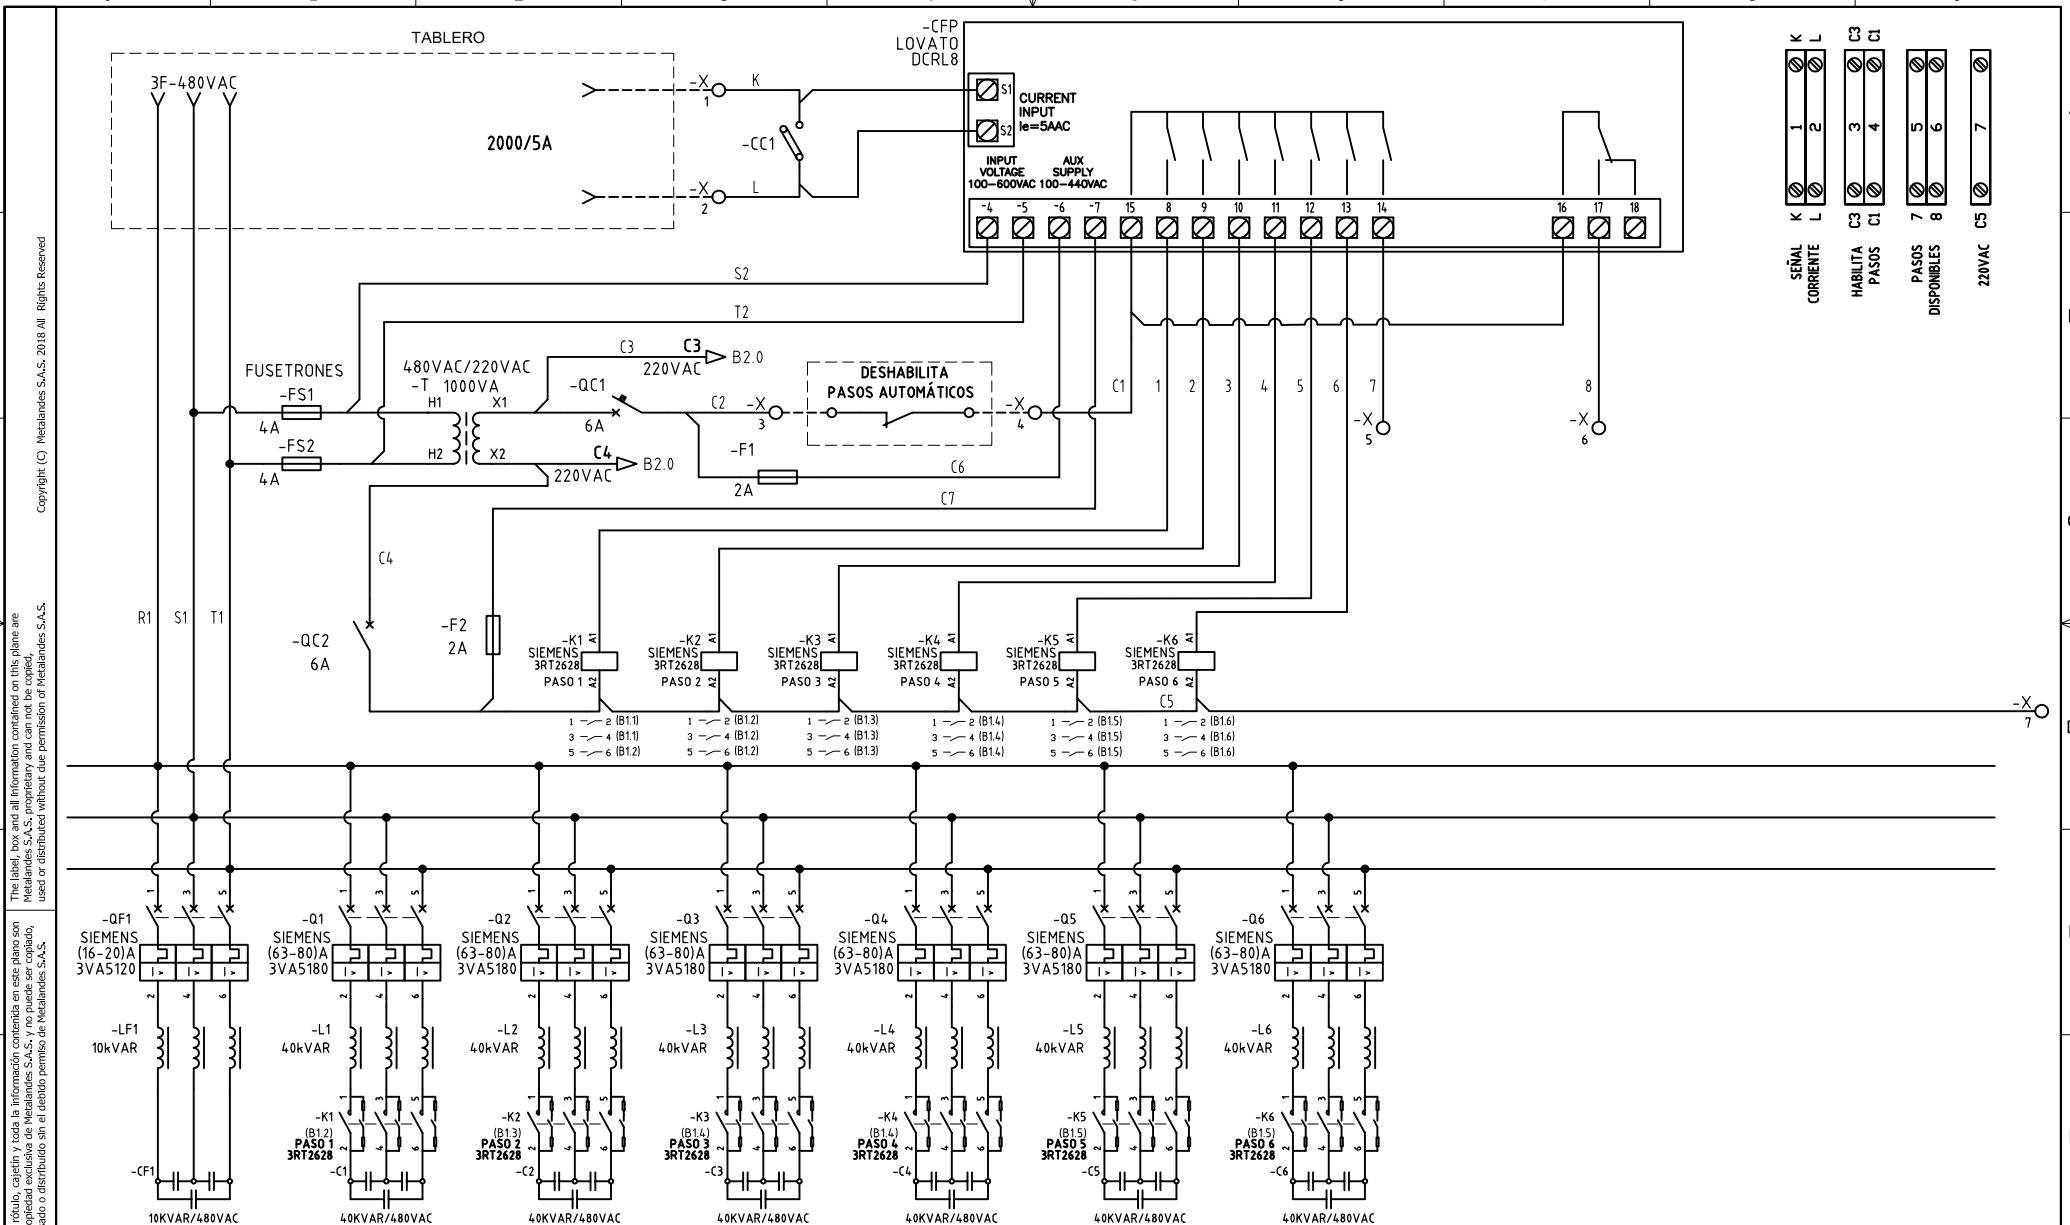

The label, box and all information contained on this plane are property of METALANDES S.A.S. No part of this document may be used or distributed without the permission of METALANDES S.A.S.

DISEÑO PLANO:  
**D. MADRID**  
 DISEÑO:  
**ATENA**

FECHA:  
 22/02/2022  
 FECHA:




**METALANDES S.A.S**

CLIENTE: ELECTROMONTAJES  
 PROYECTO: ATENA  
 CONTENIDO: CORRECTOR FACTOR DE POTENCIA

ORDEN DE PRODUCCIÓN: 26404-1	VERSIÓN: 01
BANCO DE CONDENSADORES CCM-2	ESQUEMA: B1
RESPONSABLE DEL PROYECTO: D. CANO	HOJA: 15
	DE: 16
	FECHA DE IMPRESIÓN: 06-21-2022

Copyright (C) Metalandes S.A.S. 2018 All Rights Reserved

El rótulo, cajetín y toda la información contenida en este plano son propiedad de METALANDES S.A.S. y no podrán ser usados, copiados, distribuidos ni en ningún otro medio sin el consentimiento expreso de METALANDES S.A.S.

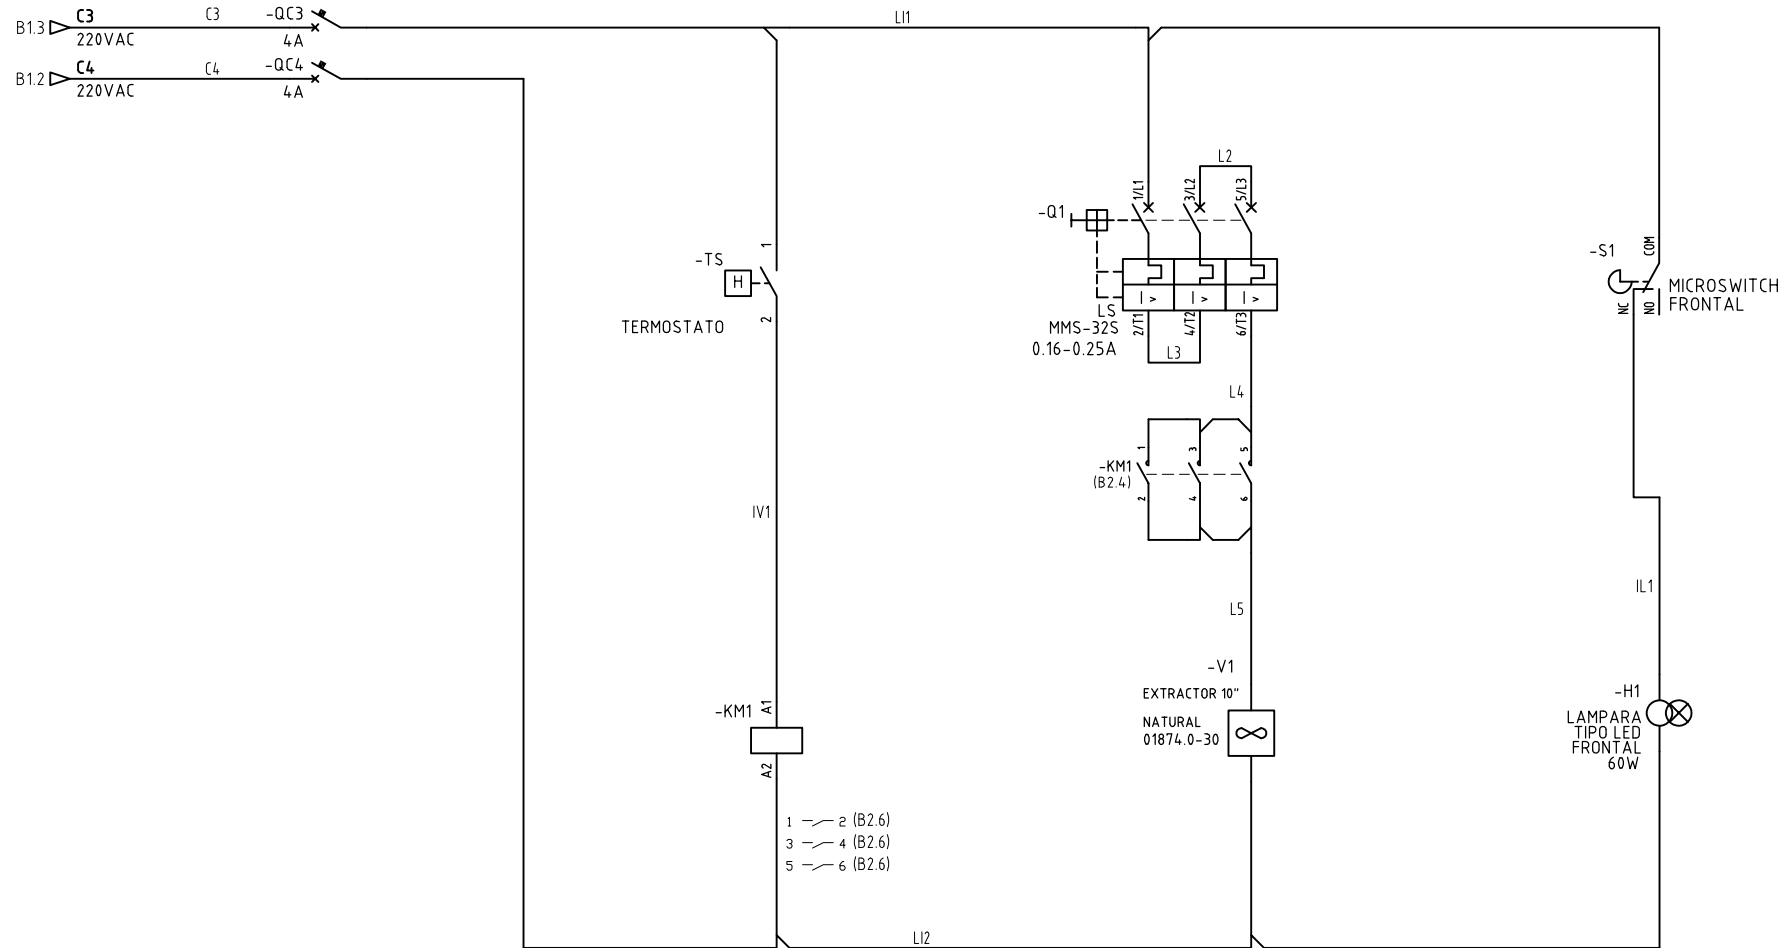

- 1 — 2 (B2.6)
- 3 — 4 (B2.6)
- 5 — 6 (B2.6)

DISEÑO PLANO:	FECHA:
D. MADRID	22/02/2022
DISEÑO:	FECHA:
ATENEA	



**METALANDES S.A.S**

CLIENTE: ELECTROMONTAJES
PROYECTO: ATENEA
CONTENIDO: CONTROL DE VENTILACION
RUTA DE ARCHIVO: D:\1.TEMP DIBUJO\2022\E\ELECTROMONTAJES\OP 26404 BANCO DE CONDENSADORES 500KVAR\ELECTRICOS\B2 CONTROL DE VENTILACION.dwg

ORDEN DE PRODUCCIÓN: 26404-1	VERSIÓN: 01
BANCO DE CONDENSADORES CCM-2	ESQUEMA: B2
RESPONSABLE DEL PROYECTO: D. CANO	HOJA: 16
	DE: 16
	FECHA DE IMPRESIÓN: 06-21-2022