


Copyright (C) Metalandes S.A.S. 2018 All Rights Reserved

El rótulo, cajetín y toda la información contenida en este plano son propiedad exclusiva de METALANDES S.A.S. y no pueden ser usados, copiados o distribuidos sin el debido permiso de METALANDES S.A.S.

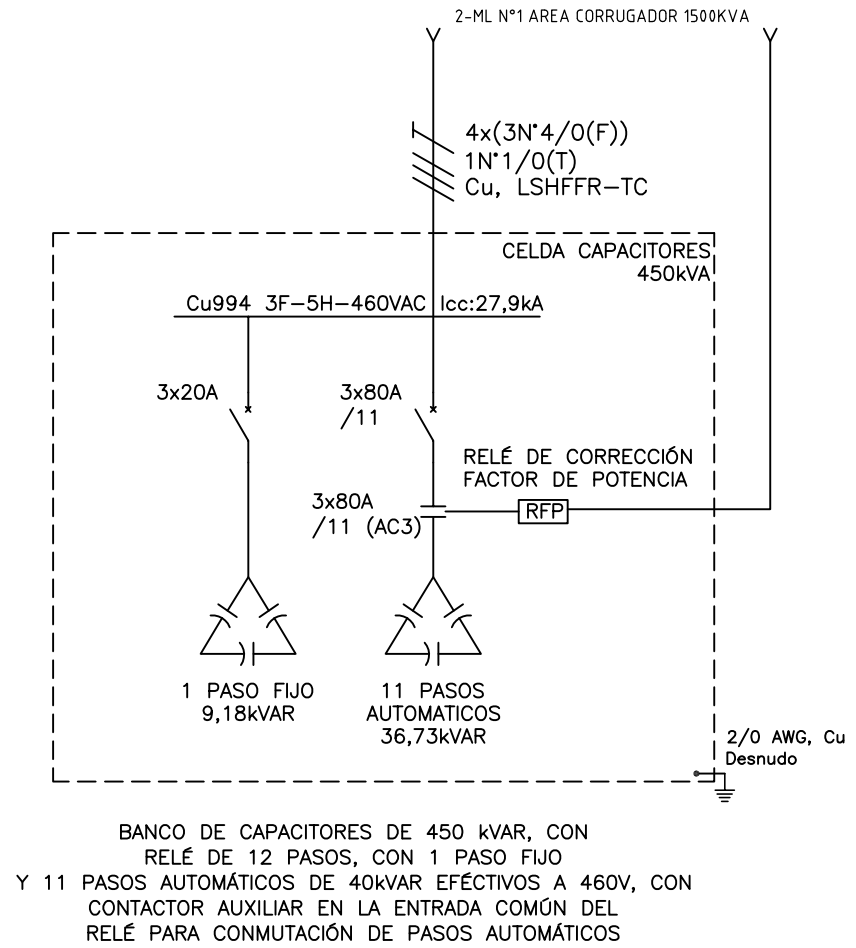

DISEÑO PLANO: D. MADRID	FECHA: 17/05/2022
DISEÑO: SOLINGENIA	FECHA:




METALANDES S.A.S

CLIENTE: SOLINGENIA	ORDEN DE PRODUCCIÓN: 26467-4
PROYECTO: SMURFIT KAPPA RIONEGRO	CELDA DE CAPACITORES 450KV
CONTENIDO: UNIFILAR	RESPONSABLE DEL PROYECTO: H. GOMEZ
RUTA DE ARCHIVO: D:\1.TEMP DIBUJO\2022\S\SOLINGENIA\OP 26467 SMURFIT KAPPA RIONEGRO\ELECTRICOS\DU1 UNIFILAR.dwg	FECHA DE IMPRESIÓN: 02-14-2023

VERSIÓN: 01
ESQUEMA: DU1
HOJA:
DE: 58
FECHA DE IMPRESIÓN: 02-14-2023

El rótulo, cajetín y toda la información contenida en este plano son propiedad de Metalandes S.A.S. y sus filiales. No se permite la reproducción, el almacenamiento en un sistema de recuperación, el uso o la distribución en cualquier forma o por cualquier medio, sin el consentimiento escrito de Metalandes S.A.S.

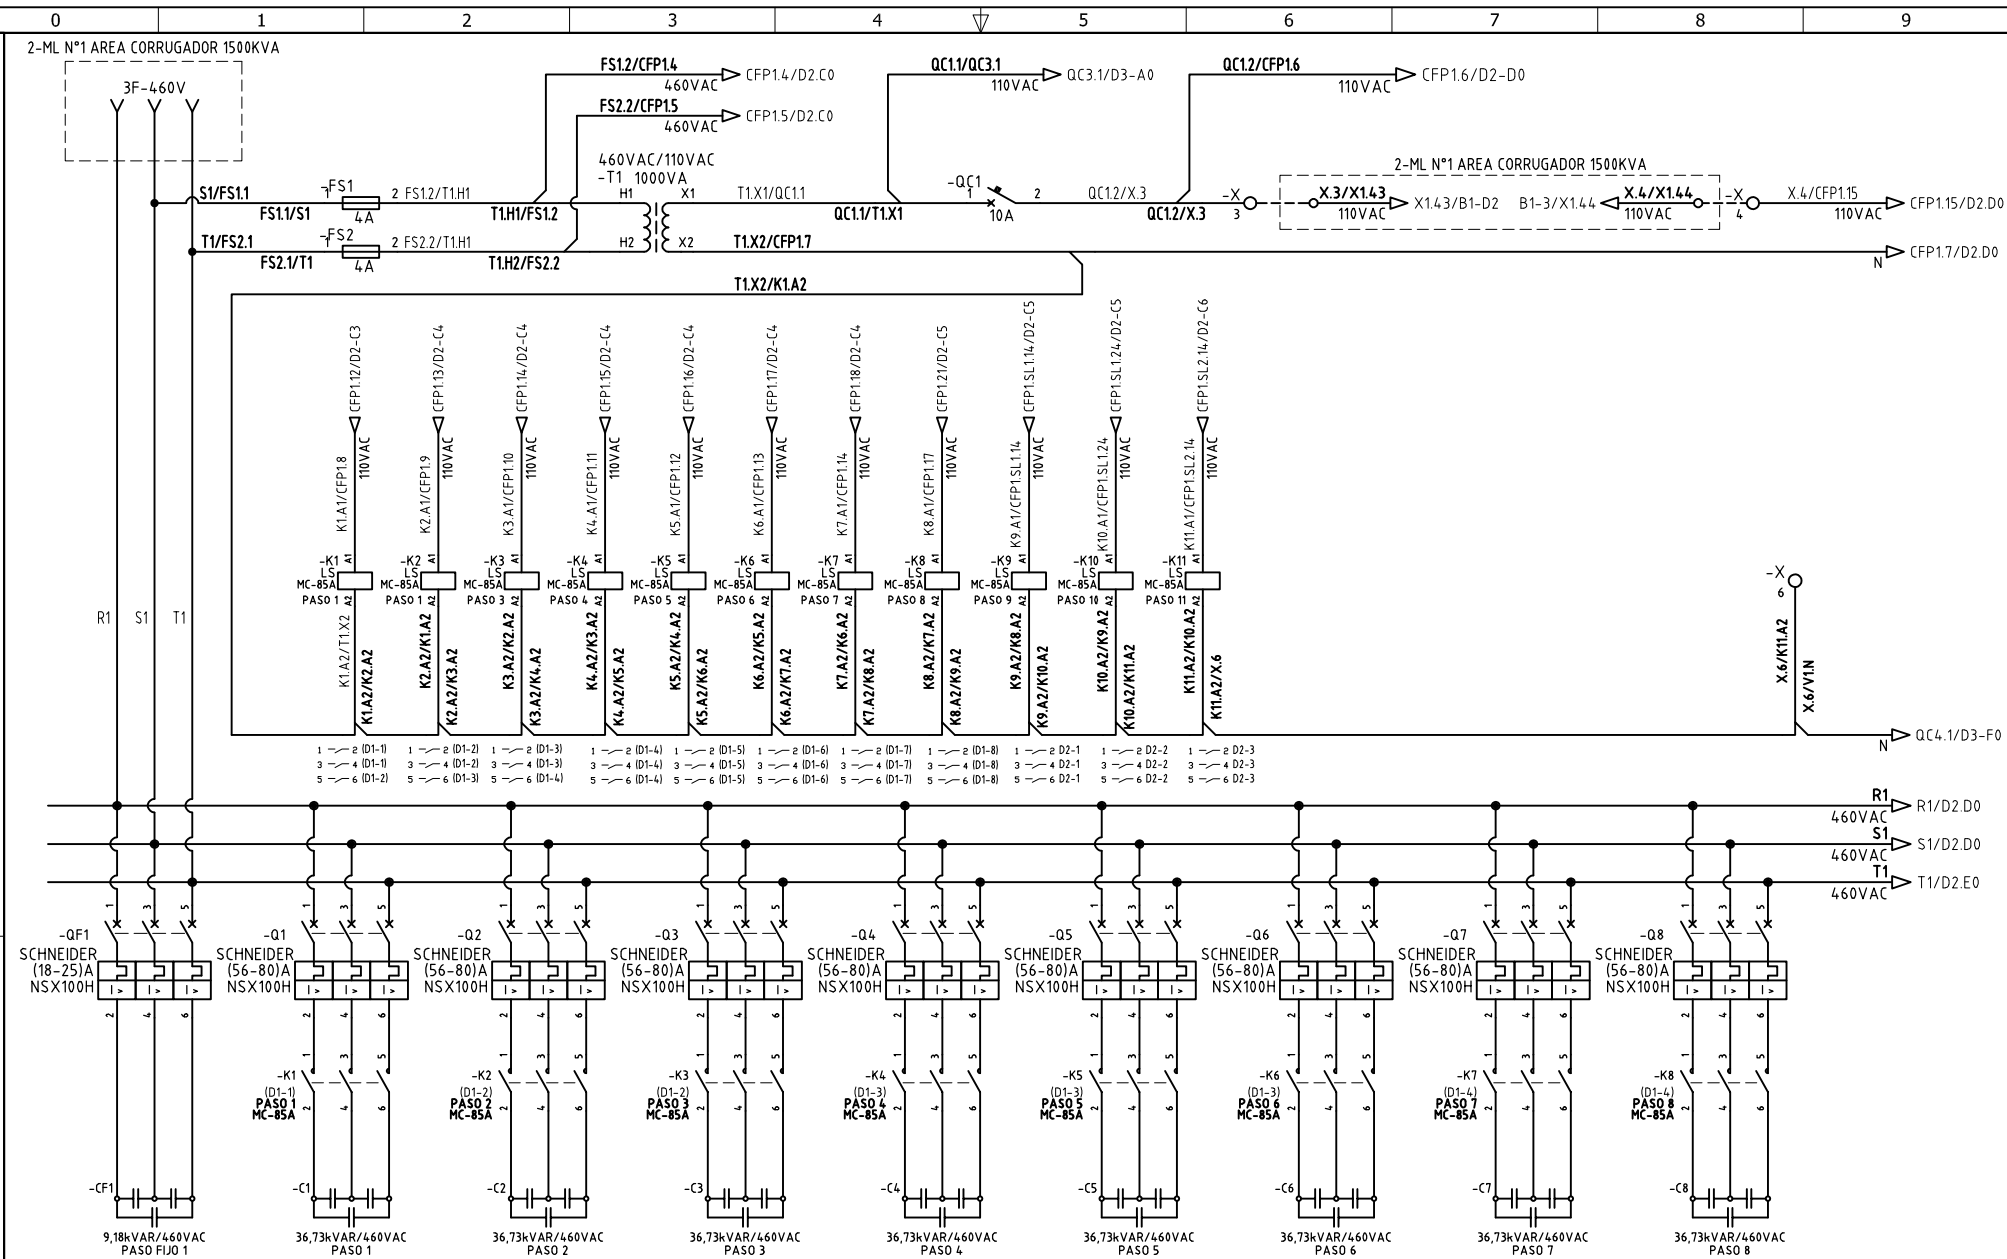

DISÑO PLANO:
D. MADRID
DISÑO:
SOLINGENIA

FECHA: 17/05/2022
 FECHA:



CLIENTE: SOLINGENIA
PROYECTO: SMURFIT KAPPA RIONEGRO
CONTENIDO: CORRECTOR FACTOR DE POTENCIA

RUTA DE ARCHIVO: D:\1.TEMP DIBUJO\2022\5\SOLINGENIA\OP 26467 SMURFIT KAPPA RIONEGRO\ELECTRICOS\D1 CORRECTOR FACTOR DE POTENCIA.DWG

ORDEN DE PRODUCCIÓN: 26467-4
CELDA DE CAPACITORES 450KV


RESPONSABLE DEL PROYECTO:
H. GOMEZ


VERSIÓN: 01
ESQUEMA: D1
HOJA:
DE: 113
FECHA DE IMPRESIÓN: 02-14-2023

Copyright (C) Metalandes S.A.S. 2018 All Rights Reserved

The label, caption and all information contained on this plane are property of Metalandes S.A.S. No part of this document may be reproduced, stored in a retrieval system, or transmitted in any form or by any means, electronic, mechanical, photocopying, recording, or by any information storage and retrieval system, without the prior written permission of Metalandes S.A.S.

El rótulo, cajetín y toda la información contenida en este plano son propiedad de Metalandes S.A.S. No parte de este documento puede ser reproducido, almacenado en un sistema de recuperación, o transmitido en cualquier forma o por cualquier medio, electrónico, mecánico, fotocopia, grabación, o por cualquier sistema de almacenamiento y recuperación de información, sin el consentimiento escrito de Metalandes S.A.S.

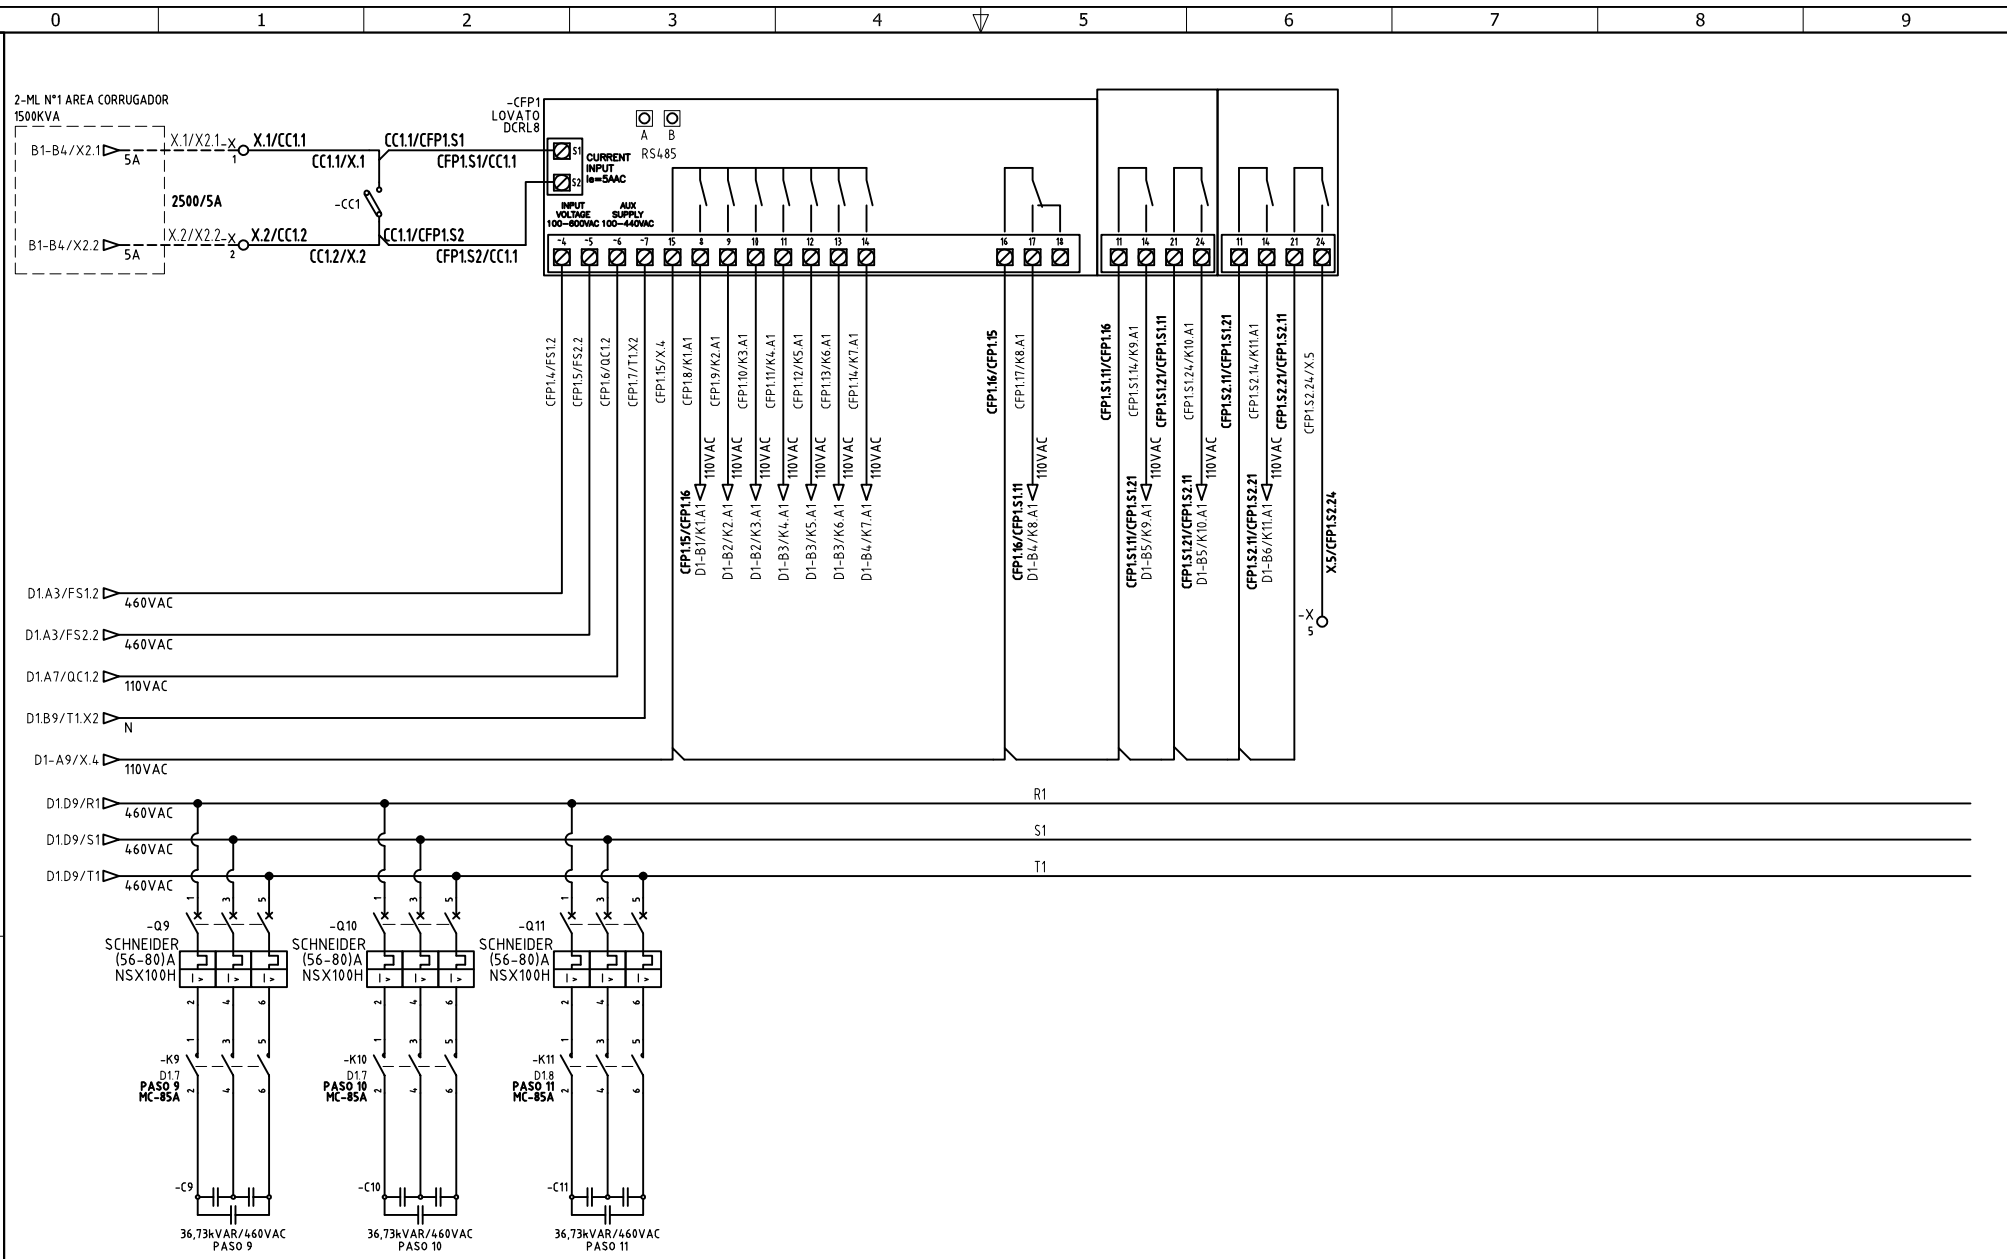

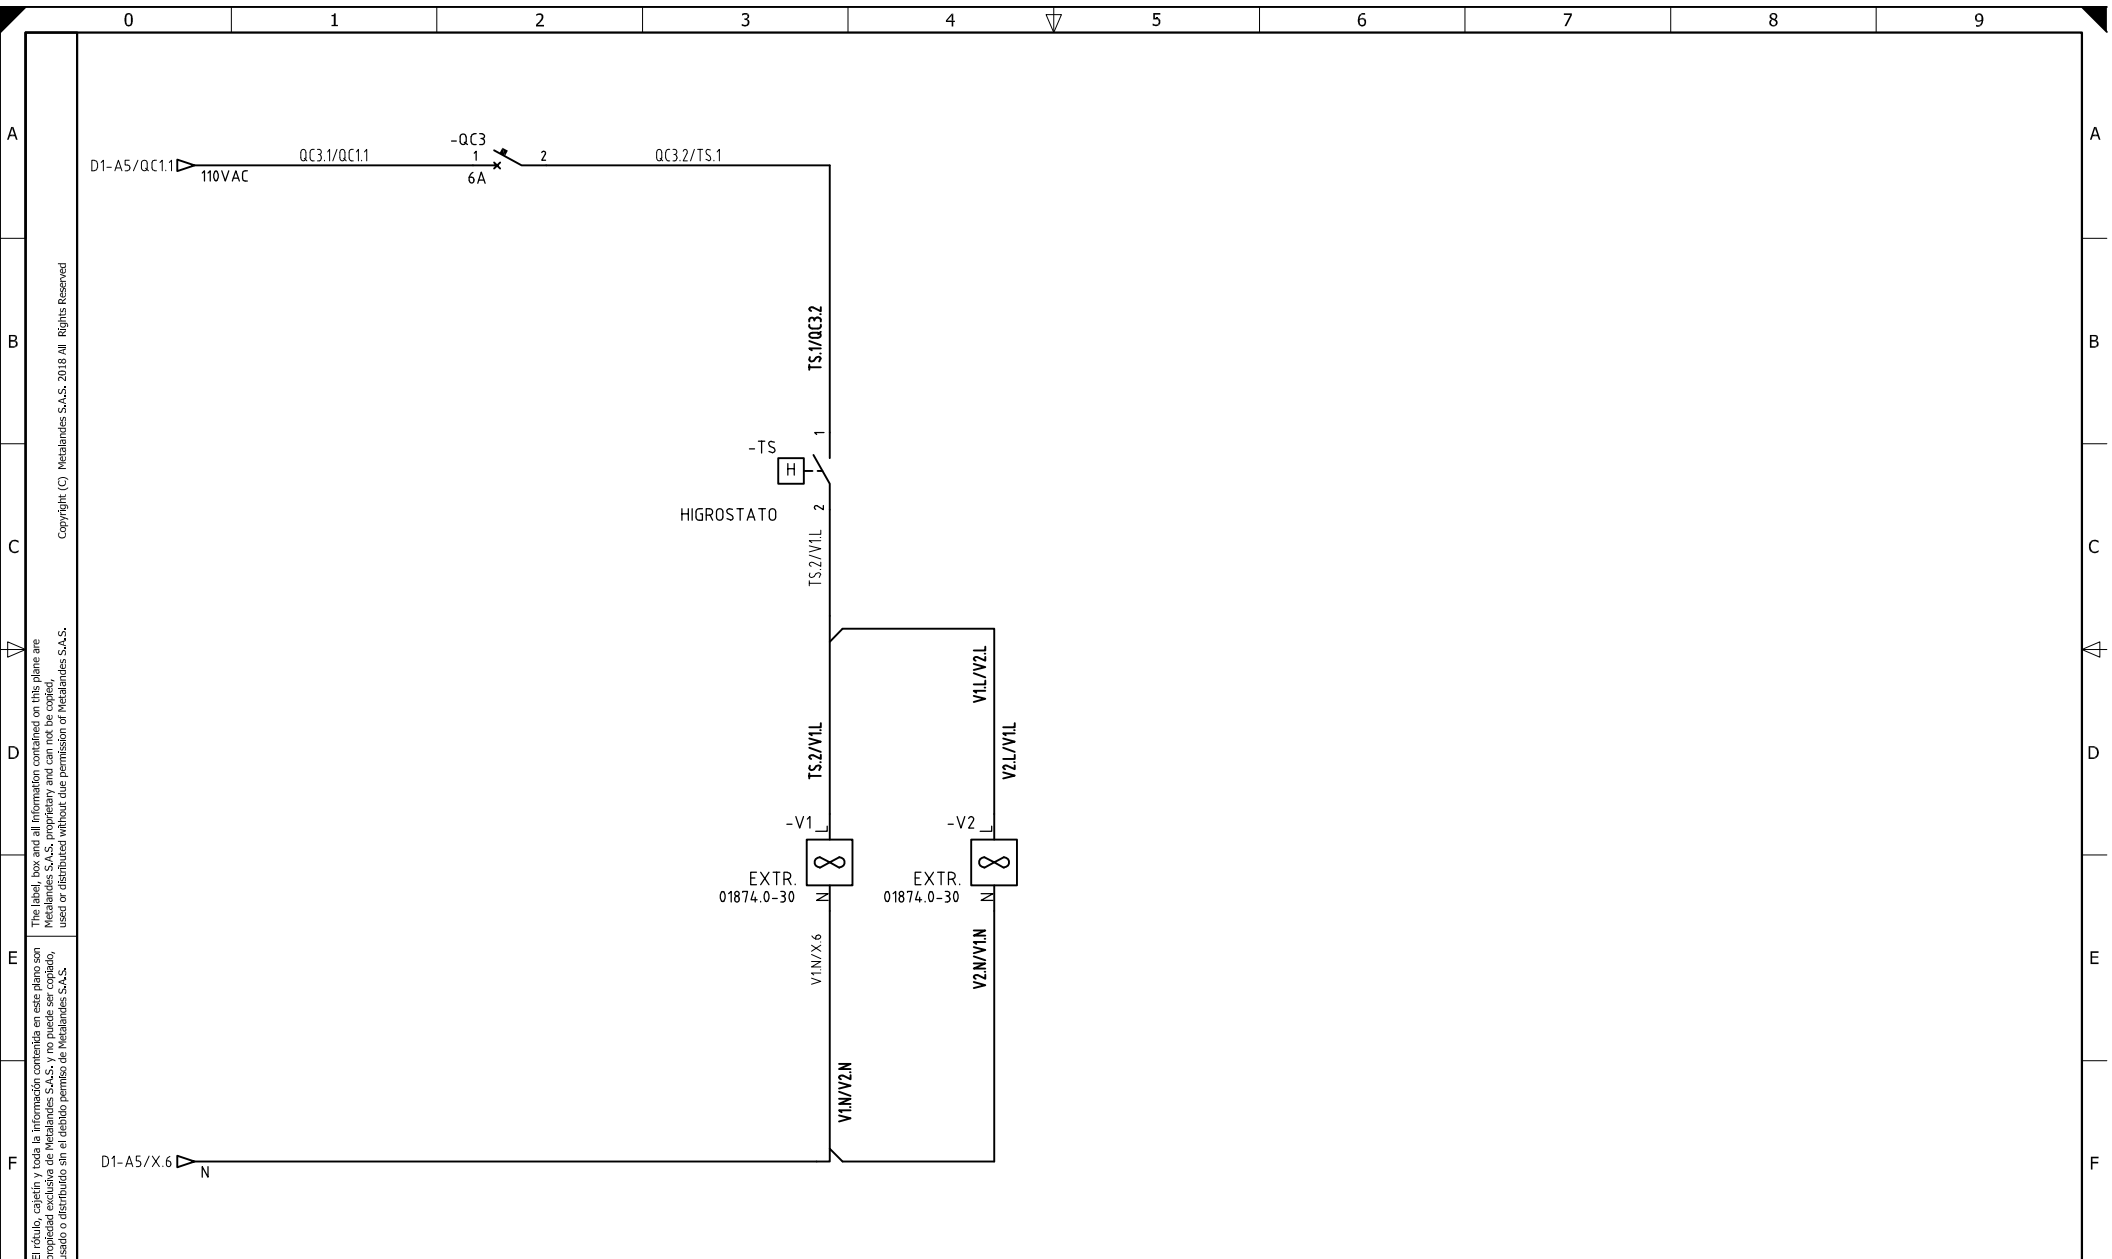

Copyright (C) Metalandes S.A.S. 2018 All Rights Reserved

The label, box and all information contained on this plane are property of Metalandes S.A.S. No part of this document may be reproduced, stored in a retrieval system, or distributed without the permission of Metalandes S.A.S.

El rótulo, cajetín y toda la información contenida en este plano son propiedad de Metalandes S.A.S. No parte de este documento puede ser reproducido, almacenado en un sistema de recuperación, o distribuido sin el consentimiento de Metalandes S.A.S.

DISEÑO PLANO: D. MADRID	FECHA: 17/05/2022
DISEÑO: SOLINGENIA	FECHA:



METALANDES S.A.S

CLIENTE: SOLINGENIA	ORDEN DE PRODUCCIÓN: 26467-4
PROYECTO: SMURFIT KAPPA RIONEGRO	CELDA DE CAPACITORES 450KV
CONTENIDO: CONTROL VENTILACION	RESPONSABLE DEL PROYECTO: H. GOMEZ
RUTA DE ARCHIVO: D:\1.TEMP DIBUJO\2022\1\SOLINGENIA\OP 26467 SMURFIT KAPPA RIONEGRO\ELECTRICOS\D3 CONTROL VENTILACION.DWG	

VERSIÓN: 01
ESQUEMA: D3
HOJA:
DE: 118
FECHA DE IMPRESIÓN: 02-14-2023