

Copyright (C) Metalandes S.A.S. 2018 All Rights Reserved

The label, box and all information contained on this plane are property of METALANDES S.A.S. and no part of this document may be used or distributed without the permission of Metalandes S.A.S.


DISEÑO PLANO:	FECHA:
D. MADRID	17/05/2022
DISEÑO:	FECHA:
SOLINGENIA	



METALANDES S.A.S

CLIENTE: SOLINGENIA	ORDEN DE PRODUCCIÓN: 26467-6
PROYECTO: SMURFIT KAPPA RIONEGRO	TN-MB2 220V-10KA
CONTENIDO: UNIFILAR	RESPONSABLE DEL PROYECTO: H. GOMEZ
RUTA DE ARCHIVO: D:\1. TEMP DIBUJO\2022\S\SOLINGENIA\OP 26467 SMURFIT KAPPA RIONEGRO\ELECTRICOS\FU1 UNIFILAR.dwg	FECHA DE IMPRESIÓN: 02-14-2023


VERSIÓN: 01
ESQUEMA: FU1
HOJA:
DE: 58
FECHA DE IMPRESIÓN: 02-14-2023

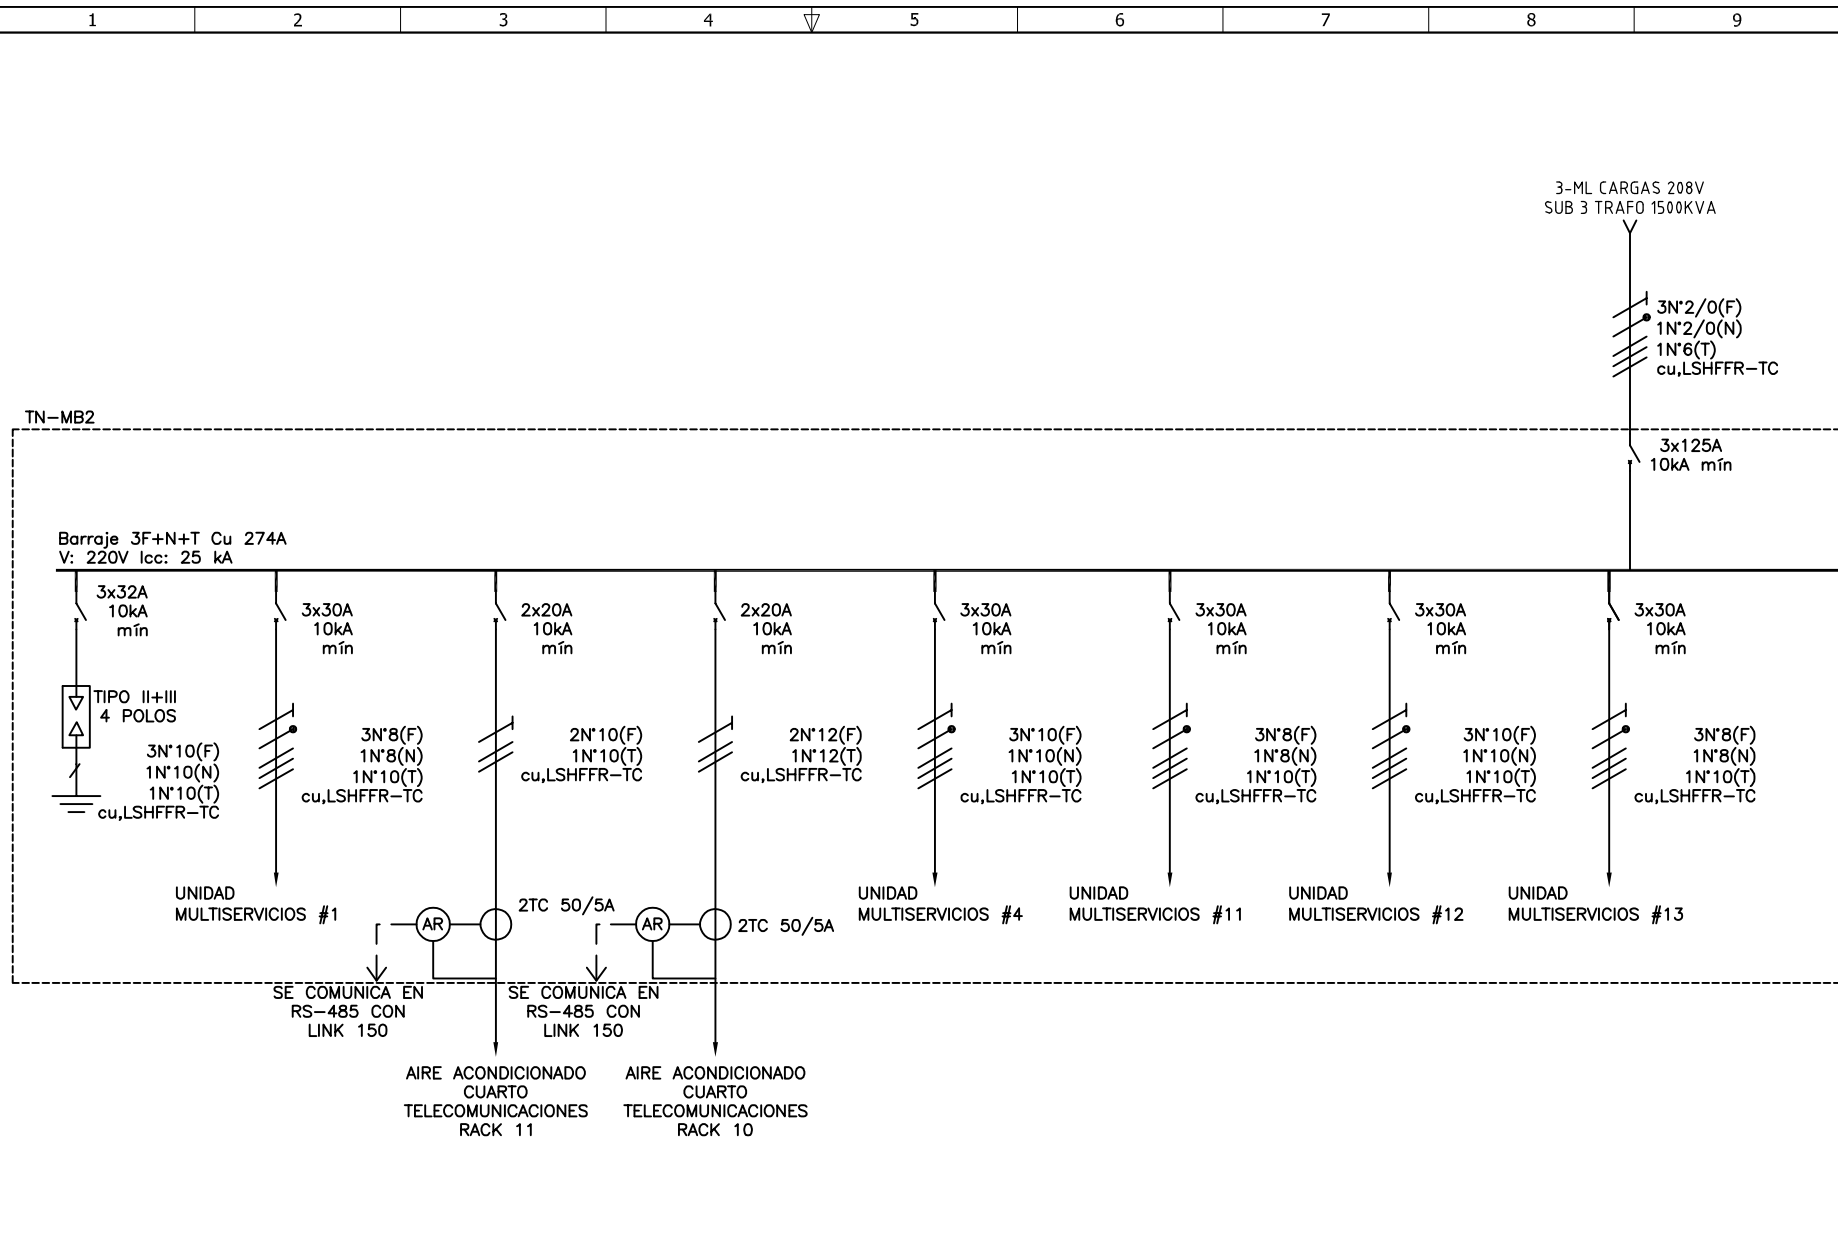

Copyright (C) Metalandes S.A.S. 2018. All Rights Reserved

The label, box and all information contained on this plane are the property of Metalandes S.A.S. and its use without the permission of Metalandes S.A.S. is prohibited.

El rótulo, cajetín y toda la información contenida en este plano son propiedad de Metalandes S.A.S. y no puede ser usado, usado o distribuido sin el debido permiso de Metalandes S.A.S.

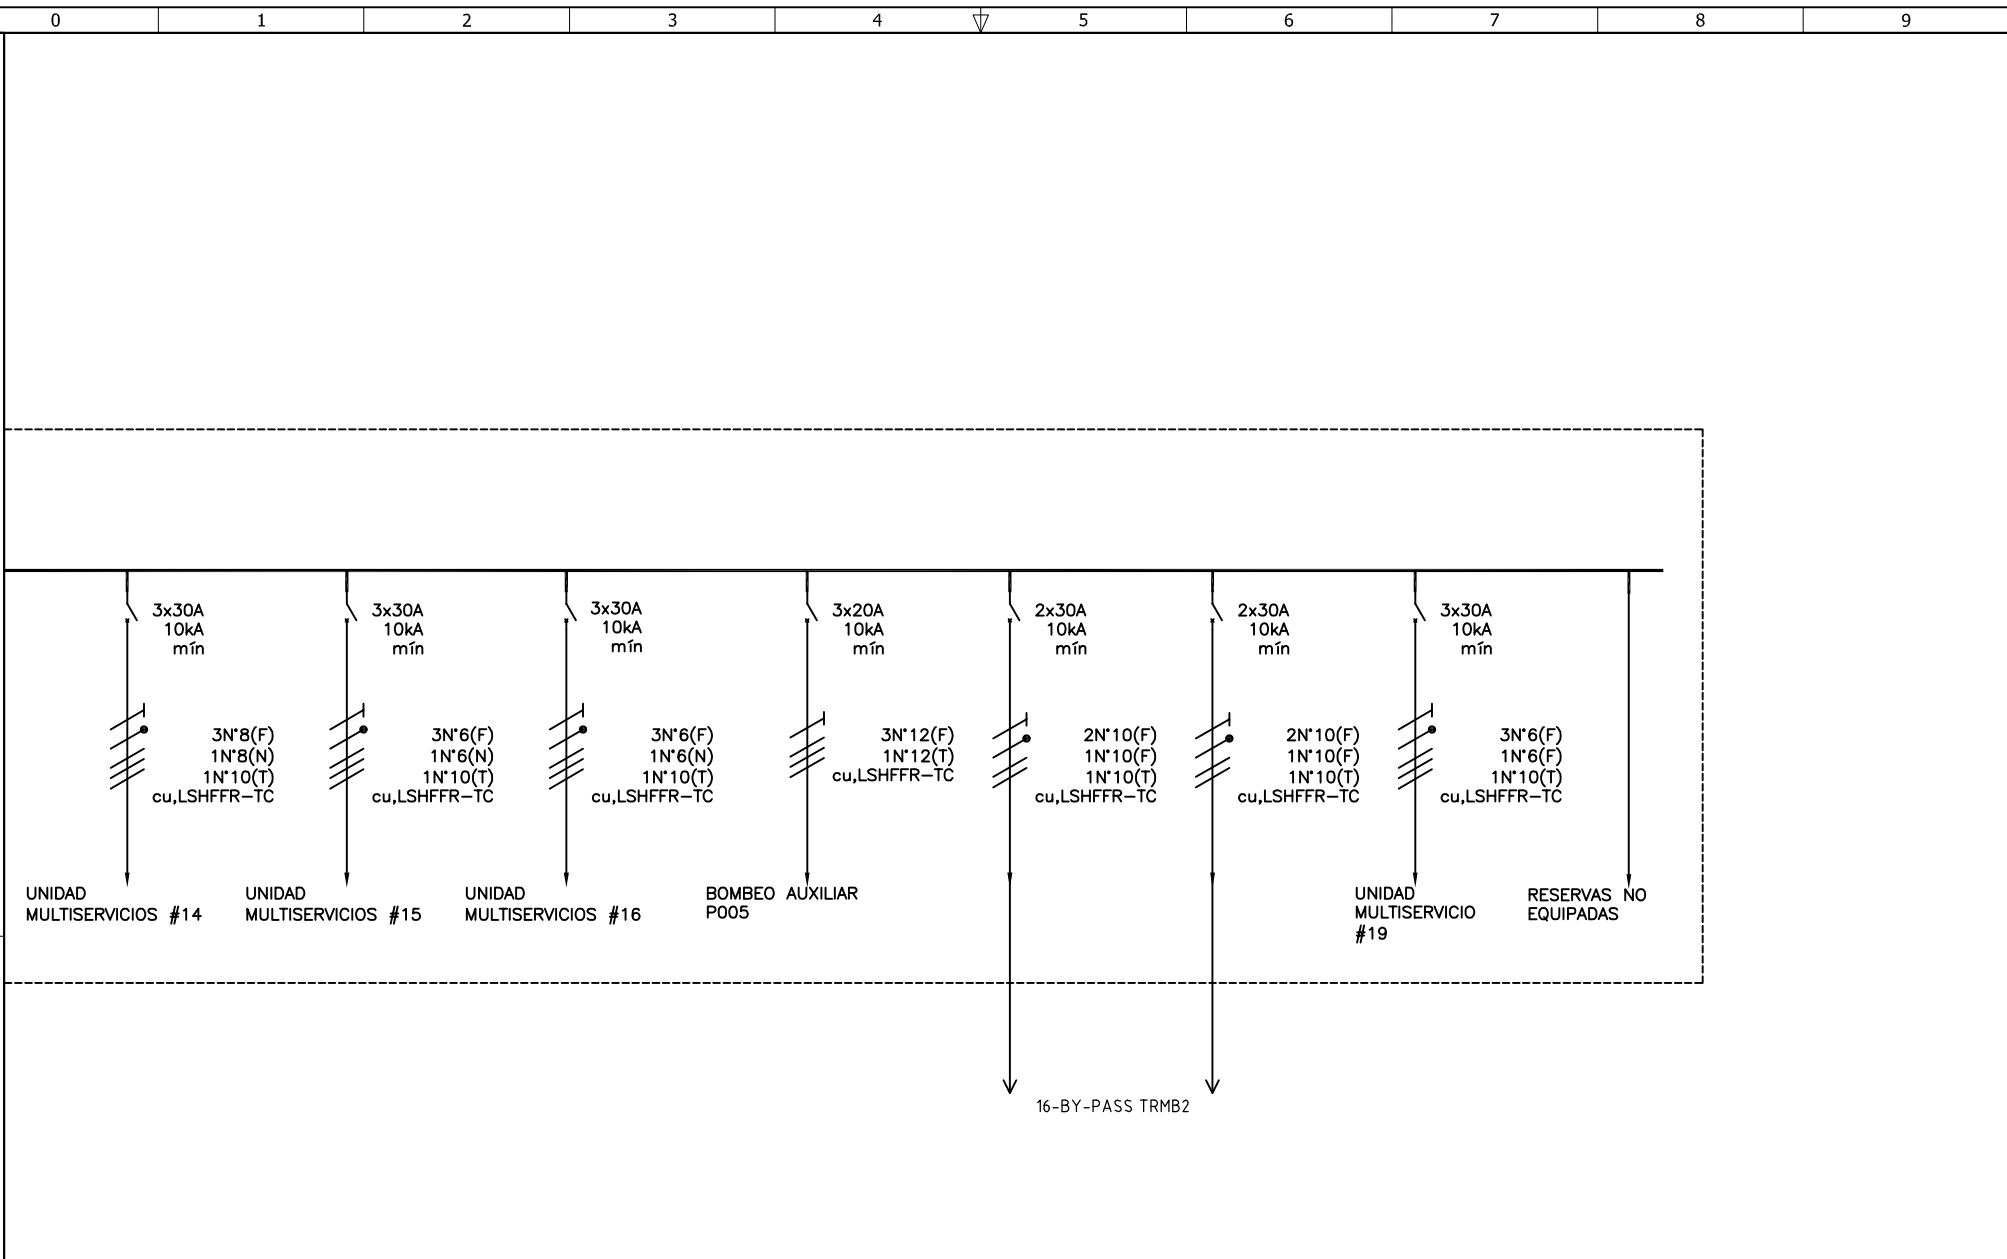

DISEÑO PLANO: D. MADRID	FECHA: 17/05/2022
DISEÑO: SOLINGENIA	FECHA:



METALANDES S.A.S

CLIENTE: SOLINGENIA	ORDEN DE PRODUCCIÓN: 26467-6
PROYECTO: SMURFIT KAPPA RIONEGRO	TN-MB2 220V-10KA
CONTENIDO: UNIFILAR	RESPONSABLE DEL PROYECTO: H. GOMEZ
RUTA DE ARCHIVO: D:\1.TEMP DIBUJO\2022\S\SOLINGENIA\OP 26467 SMURFIT KAPPA RIONEGRO\ELECTRICOS\FU2 UNIFILAR.dwg	FECHA DE IMPRESIÓN: 02-14-2023

VERSIÓN: 01
ESQUEMA: FU2
HOJA:
DE: 100

Copyright (C) Metalandes S.A.S. 2018 All Rights Reserved

The label, box and all information contained on this plane are property of Metalandes S.A.S. No part of this document may be used or distributed without the permission of Metalandes S.A.S.

DISEÑO PLANO:	FECHA:
D. MADRID	17/06/2022
DISEÑO:	FECHA:
SOLINGENIA	



METALANDES S.A.S

CLIENTE: SOLINGENIA	ORDEN DE PRODUCCIÓN: 26467-6	VERSIÓN: 01
PROYECTO: SMURFIT KAPPA RIONEGRO	TN-MB2 220V-10KA	ESQUEMA: F2
CONTENIDO: ANALIZADOR DE REDES	RESPONSABLE DEL PROYECTO:	HOJA:
	H. GOMEZ	DE: 126
RUTA DE ARCHIVO: D:\1.TEMP DIBUJO\2022\S\SOLINGENIA\OP 26467 SMURFIT KAPPA RIONEGRO\ELECTRICOS\F2 ANALIZADOR DE REDES.DWG		FECHA DE IMPRESIÓN: 02-14-2023

