


Copyright (C) Metalandes S.A.S. 2018 All Rights Reserved

The label, box and all information contained on this plane are property of Metalandes S.A.S. and may not be reproduced, stored in a retrieval system, or distributed without the permission of Metalandes S.A.S.

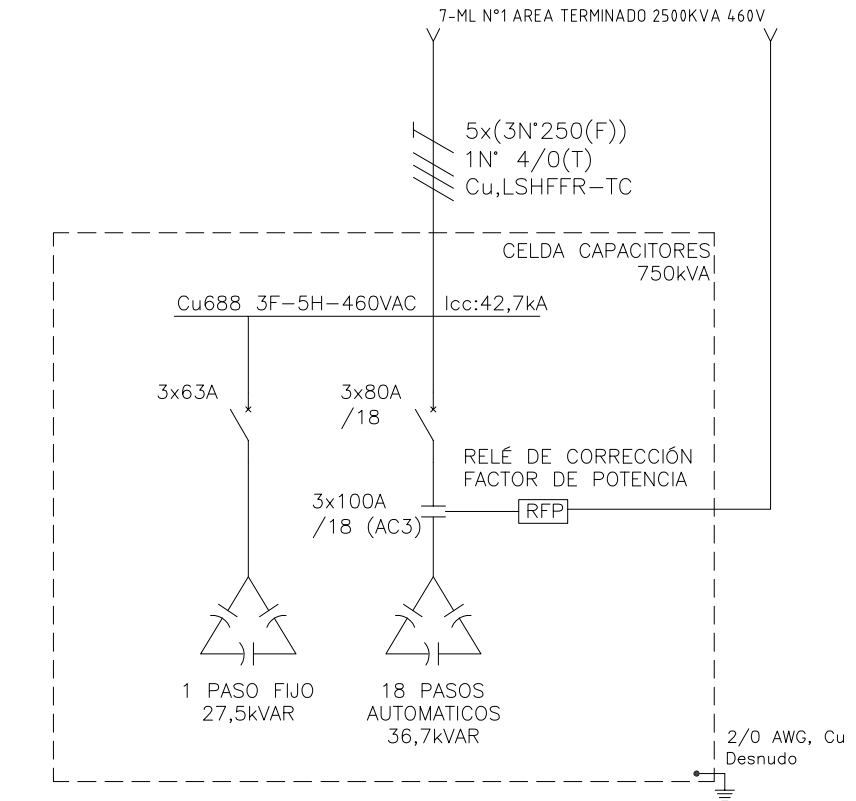

BANCO DE CAPACITORES DE 750 kVAR, CON RELÉ DE 12 PASOS, CON 1 PASO FIJO Y 11 PASOS AUTOMÁTICOS DE 40kVAR EFÉCTIVOS A 460V, CON CONTACTOR AUXILIAR EN LA ENTRADA COMÚN DEL RELÉ PARA CONMUTACIÓN DE PASOS AUTOMÁTICOS


DISEÑO PLANO: D. MADRID	FECHA: 17/05/2022
DISEÑO: SOLINGENIA	FECHA:



METALANDES S.A.S

CLIENTE: SOLINGENIA	ORDEN DE PRODUCCIÓN: 26467-9
PROYECTO: SMURFIT KAPPA RIONEGRO	CELDA DE CAPACITORES 750KVA
CONTENIDO: UNIFILAR	RESPONSABLE DEL PROYECTO: H. GOMEZ
RUTA DE ARCHIVO: D:\1. TEMP DIBUJO\2022\S\SOLINGENIA\OP 26467 SMURFIT KAPPA RIONEGRO\ELECTRICOS\IU1 UNIFILAR.dwg	FECHA DE IMPRESIÓN: 06-29-2023

VERSIÓN: 01
ESQUEMA: IU1
HOJA:
DE: 58
FECHA DE IMPRESIÓN: 06-29-2023

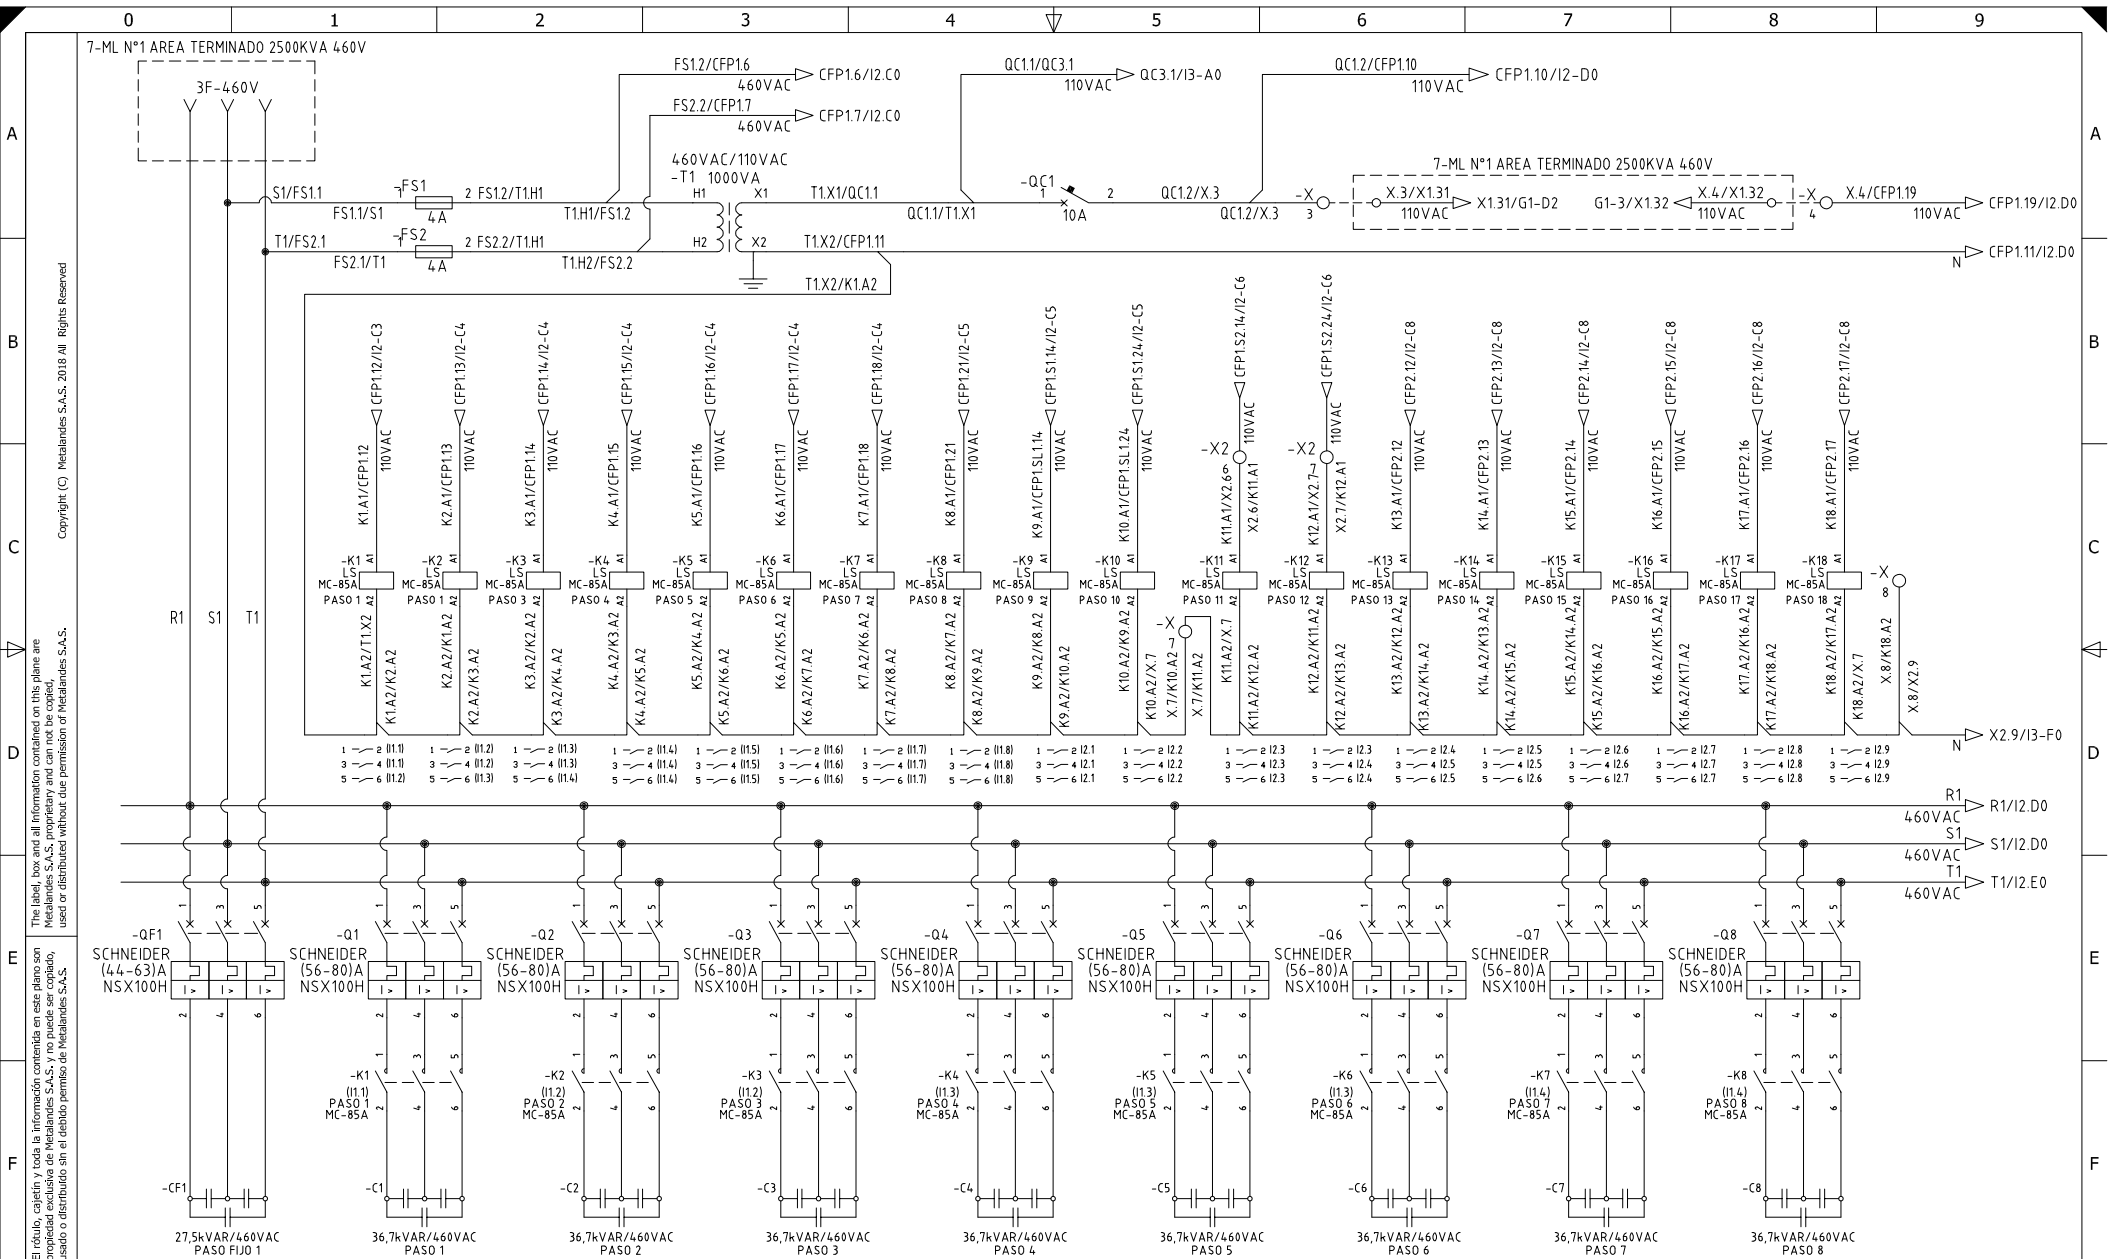

The label, box and all information contained on this plane are the property of METALANDES S.A.S. and shall not be used or distributed without the permission of METALANDES S.A.S. Copyright (C) Metalandes S.A.S. 2018 All Rights Reserved

El rótulo, cajetín y toda la información contenida en este plano son propiedad de METALANDES S.A.S. y no pueden ser usados o distribuidos sin el debido permiso de METALANDES S.A.S.

DISEÑO PLANO:
D. MADRID
 DISEÑO:
SOLINGENIA

FECHA:
 17/05/2022
 FECHA:




METALANDES S.A.S

CLIENTE: SOLINGENIA
 PROYECTO: SMURFIT KAPPA RIONEGRO
 CONTENIDO: CORRECTOR FACTOR DE POTENCIA
 ORDEN DE PRODUCCIÓN: 26467-9
 CELDA DE CAPACITORES 750KVA
 RESPONSABLE DEL PROYECTO:
H. GOMEZ

VERSIÓN: 01
 ESQUEMA: I1
 HOJA:
 DE: 111
 FECHA DE IMPRESIÓN:
 06-29-2023

RUTA DE ARCHIVO: D:\1.TEMP DIBUJO\2022\5\SOLINGENIA\OP 26467 SMURFIT KAPPA RIONEGRO\ELECTRICOS\11 CORRECTOR FACTOR DE POTENCIA.DWG

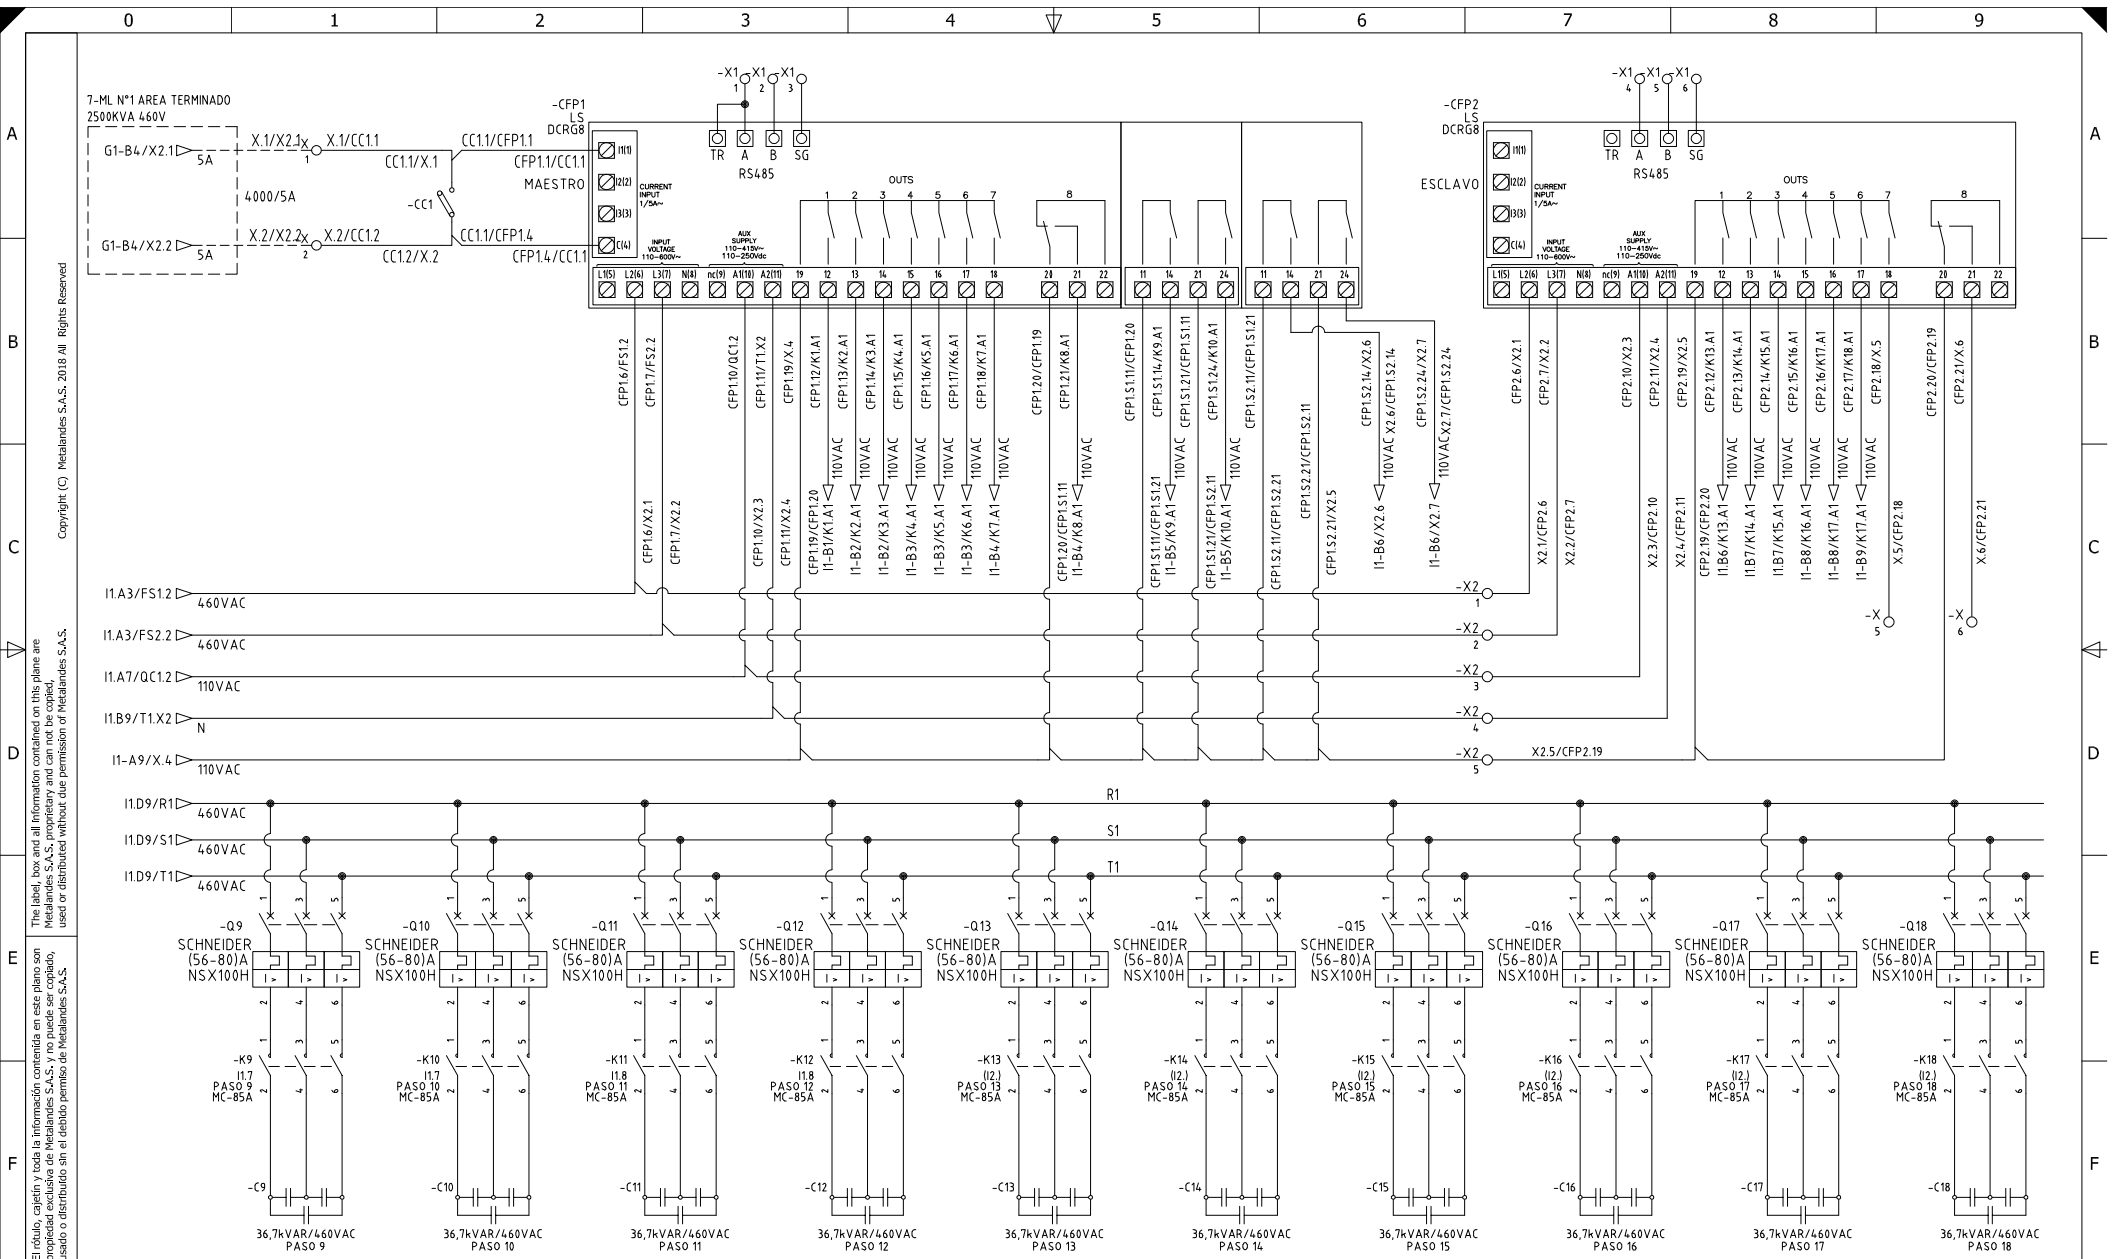

DISEÑO PLANO:
D. MADRID
 DISEÑO:
SOLINGENIA

FECHA:
 17/05/2022
 FECHA:



METALANDES S.A.S

CLIENTE: SOLINGENIA
 PROYECTO: SMURFIT KAPPA RIONEGRO
 CONTENIDO: CORRECTOR FACTOR DE POTENCIA
 RUTA DE ARCHIVO: D:\1.TEMP DIBUJO\2022\S\SOLINGENIA\OP 26467 SMURFIT KAPPA RIONEGRO\ELECTRICOS\U2 CORRECTOR FACTOR DE POTENCIA.DWG

ORDEN DE PRODUCCIÓN: 26467-9
 CELDA DE CAPACITORES 750KVA
 RESPONSABLE DEL PROYECTO:
H. GOMEZ
 VERSIÓN: 01
 ESQUEMA: 12
 HOJA:
 DE: 112
 FECHA DE IMPRESIÓN:
 06-29-2023

0 1 2 3 4 5 6 7 8 9

A

B

C

D

E

F

A

B


C

D

E

F

The label, box and all information contained on this plane are property of METALANDES S.A.S. and may not be reproduced, used or distributed without the permission of METALANDES S.A.S.

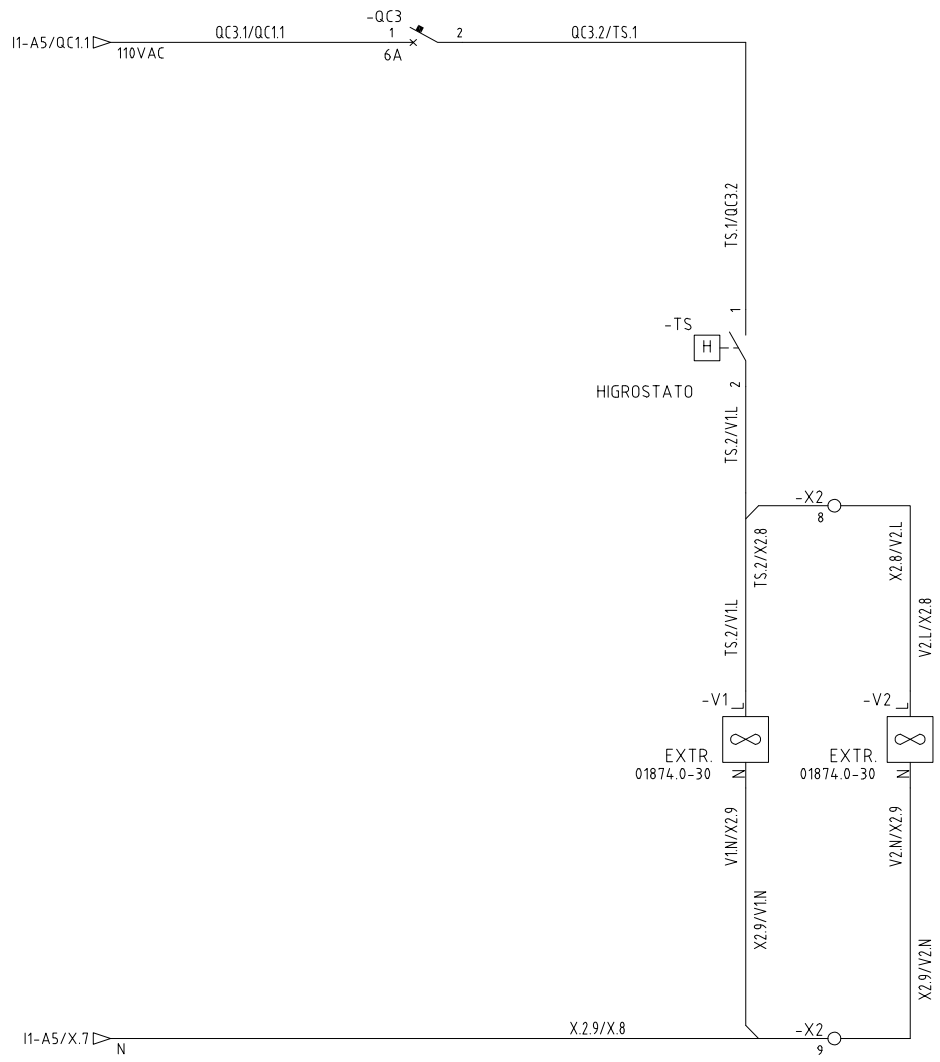

DISEÑO PLANO:	FECHA:
D. MADRID	17/06/2022
DISEÑO:	FECHA:
SOLINGENIA	



METALANDES S.A.S

CLIENTE: SOLINGENIA
PROYECTO: SMURFIT KAPPA RIONEGRO
CONTENIDO: CONTROL DE VENTILACION
RUTA DE ARCHIVO: D:\1.TEMP DIBUJO\2022\S\SOLINGENIA\OP 26467 SMURFIT KAPPA RIONEGRO\ELECTRICOS\I3 CONTROL VENTILACION.DWG

ORDEN DE PRODUCCIÓN: 26467-9
CELDA DE CAPACITORES 750KVA
RESPONSABLE DEL PROYECTO:
H. GOMEZ

VERSIÓN: 01
ESQUEMA: I3
HOJA:
DE: 117
FECHA DE IMPRESIÓN:
06-29-2023

0 1 2 3 4 5 6 7 8 9