


Copyright (C) Metalandes S.A.S. 2018 All Rights Reserved

El dibujo, carpeta y toda la información contenida en este plano son propiedad de METALANDES S.A.S. y no pueden ser usados, copiados, distribuidos o difundidos sin el consentimiento de METALANDES S.A.S.

0 1 2 3 4 5 6 7 8 9

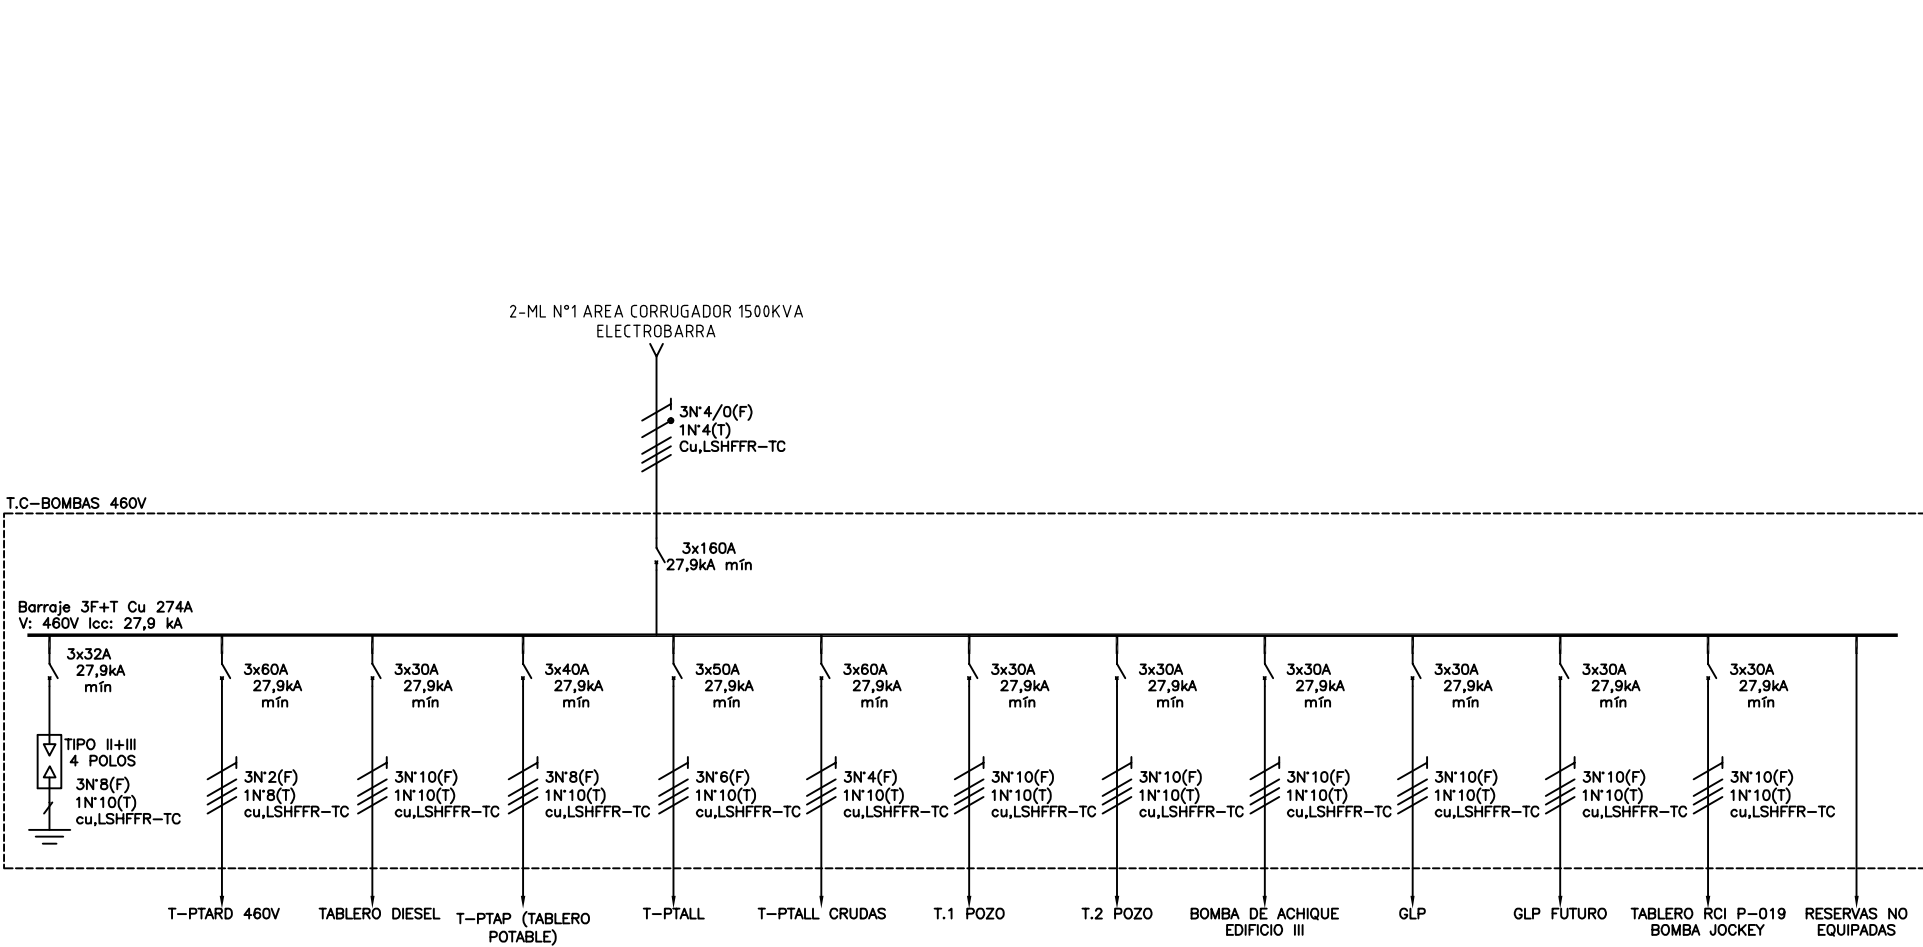

DISEÑO PLANO: <b>D. MADRID</b>	FECHA: 17/05/2022
DISEÑO: <b>SOLINGENIA</b>	FECHA:



**METALANDES S.A.S**

CLIENTE: SOLINGENIA	ORDEN DE PRODUCCIÓN: 26467-29
PROYECTO: SMURFIT KAPPA RIONEGRO	T.C BOMBAS 460V-27.9KA
CONTENIDO: UNIFILAR	RESPONSABLE DEL PROYECTO: H. GOMEZ

VERSIÓN: 01
ESQUEMA: HAU1
HOJA: 17
DE: 17
FECHA DE IMPRESIÓN: 02-14-2023

RUTA DE ARCHIVO: D:\1.TEMP DIBUJO\2022\S\SOLINGENIA\OP 26467 SMURFIT KAPPA RIONEGRO\ELECTRICOS\HAU1 UNIFILAR.dwg

0 1 2 3 4 5 6 7 8 9