

0 1 2 3 4 5 6 7 8 9

A

B

C


D

E

F

The label, box and all information contained on this plane are property of METALANDES S.A.S. and shall not be used, reproduced, modified or distributed without the permission of METALANDES S.A.S.

El rótulo, cajetín y toda la información contenida en este plano son propiedad de METALANDES S.A.S. y no pueden ser usados, reproducidos, modificados o distribuidos sin el debido permiso de METALANDES S.A.S.

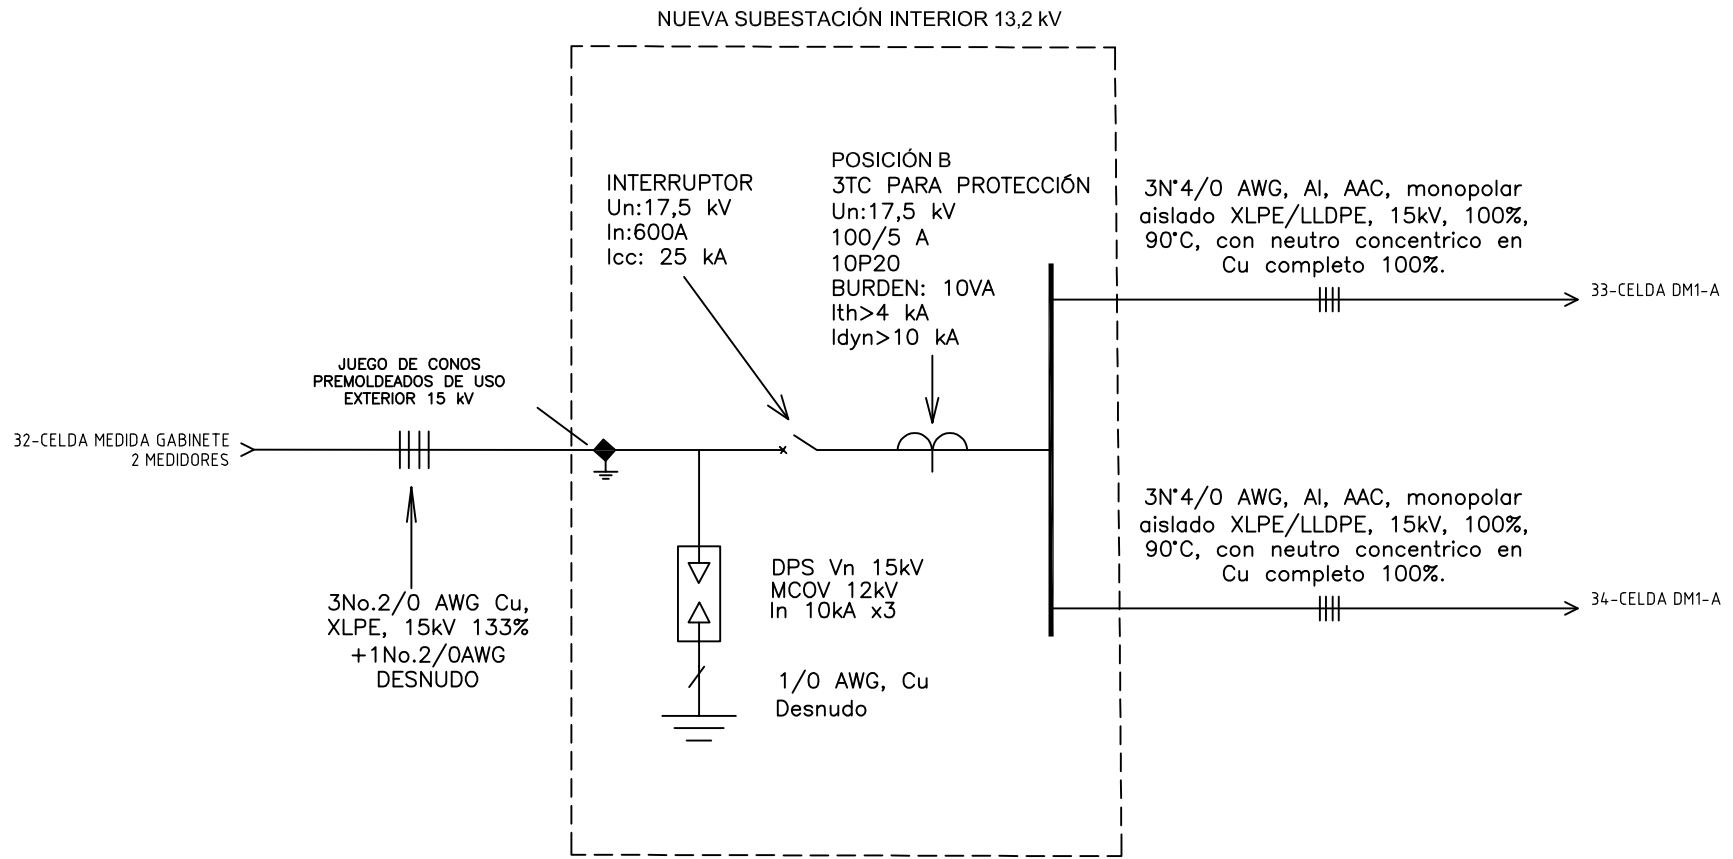

DISEÑO PLANO: D. MADRID	FECHA: 17/05/2022
DISEÑO: SOLINGENIA	FECHA:



METALANDES S.A.S

CLIENTE: SOLINGENIA	ORDEN DE PRODUCCIÓN: 26467-31	VERSIÓN: 01
PROYECTO: SMURFIT KAPPA RIONEGRO	CELDA DM1-A	ESQUEMA: JAU1
CONTENIDO: UNIFILAR	RESPONSABLE DEL PROYECTO: H. GOMEZ	HOJA: 17
		DE: 17
		FECHA DE IMPRESIÓN: 02-14-2023

RUTA DE ARCHIVO: D:\1.TEMP DIBUJO\2022\S\SOLINGENIA\OP 26467 SMURFIT KAPPA RIONEGRO\ELECTRICOS\JAU1 UNIFILAR.dwg

0 1 2 3 4 5 6 7 8 9