

DISEÑO PLANO:
D. MADRID
DISEÑO:
INDUGEVI

FECHA: 28/12/2021
FECHA:




METALANDES S.A.S

CLIENTE: INDUGEVI
PROYECTO: PLANTA LA CLARITA
CONTENIDO: UNIFILAR

ORDEN DE PRODUCCIÓN: 26470-2
CCM M3-3 MP5
RESPONSABLE DEL PROYECTO:
F. GONZALEZ
VERSIÓN: 01
ESQUEMA: DU1
HOJA:
DE: 16
FECHA DE IMPRESIÓN:
03-30-2022

RUTA DE ARCHIVO: D:\1_TEMP DIBUJO\2021\1\INDUGEVI\OP 26470 PLANTA LA CLARITA\ELECTRICOS\DU1 UNIFILAR.dwg

El título, cajetín y toda la información contenida en este plano son propiedad exclusiva de Metalandes S.A.S. y no puede ser copiado, usado o distribuido sin el debido permiso de Metalandes S.A.S.
 The label, box and all information contained on this plane are property of Metalandes S.A.S., proprietary and can not be copied, used or distributed without due permission of Metalandes S.A.S.
 Copyright (C) Metalandes S.A.S. 2018 All Rights Reserved

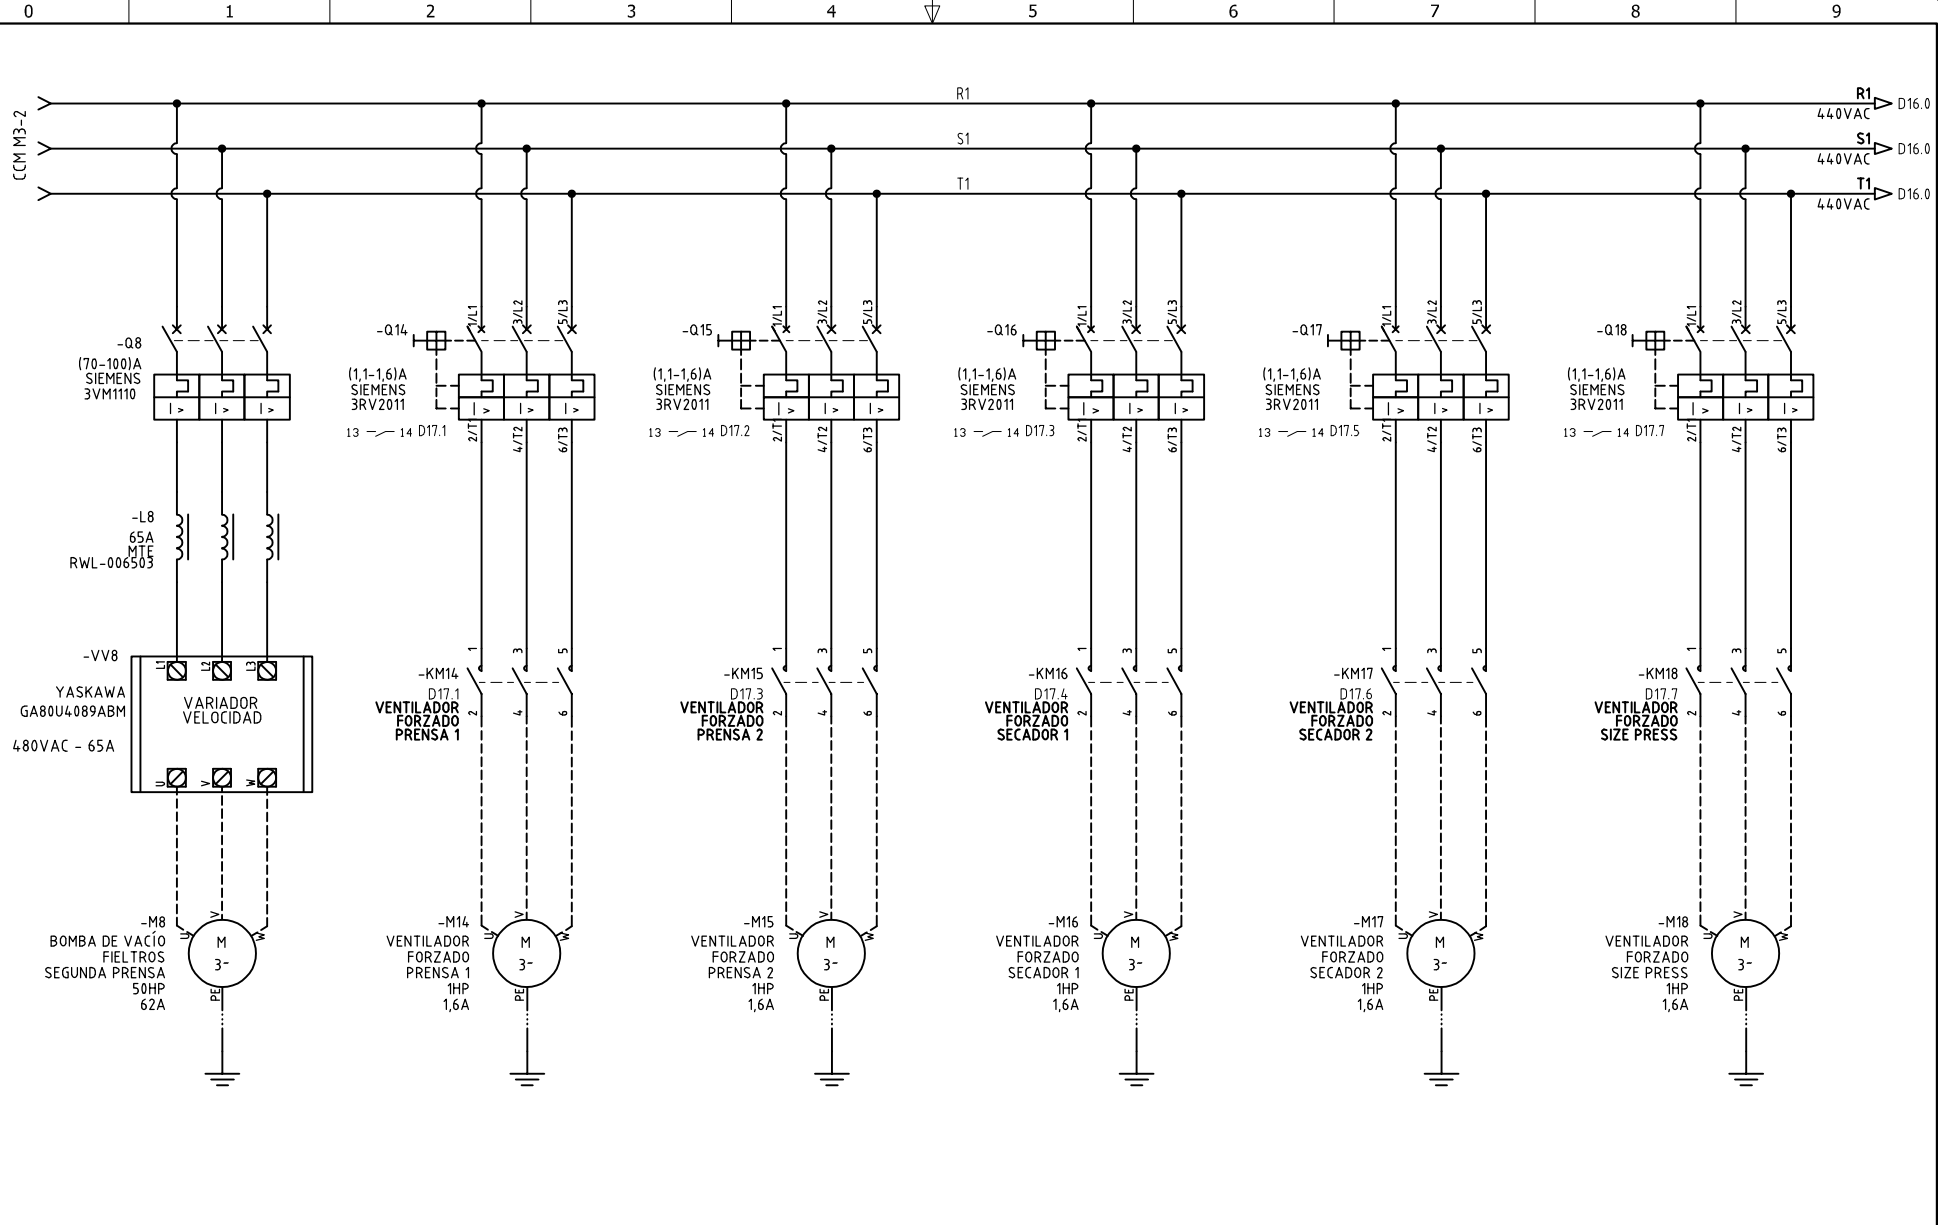


DISEÑO PLANO: D. MADRID
 DISEÑO: INDUGEVI
 FECHA: 28/12/2021



CLIENTE: INDUGEVI
 PROYECTO: PLANTA LA CLARITA
 CONTENIDO: ALIMENTACION POTENCIA
 ORDEN DE PRODUCCIÓN: 26470-2
 CCM M3-3 MP5
 RESPONSABLE DEL PROYECTO: F. GONZALEZ
 FECHA DE IMPRESIÓN: 03-30-2022

VERSIÓN: 01
 ESQUEMA: D10
 HOJA:
 DE: 23
 FECHA DE IMPRESIÓN: 03-30-2022

RUTA DE ARCHIVO: D:\1.TEMP DIBUJO\2021\1\INDUGEVI\OP 26470 PLANTA LA CLARITA\ELECTRICOS\D10 ALIMENTACION POTENCIA.dwg

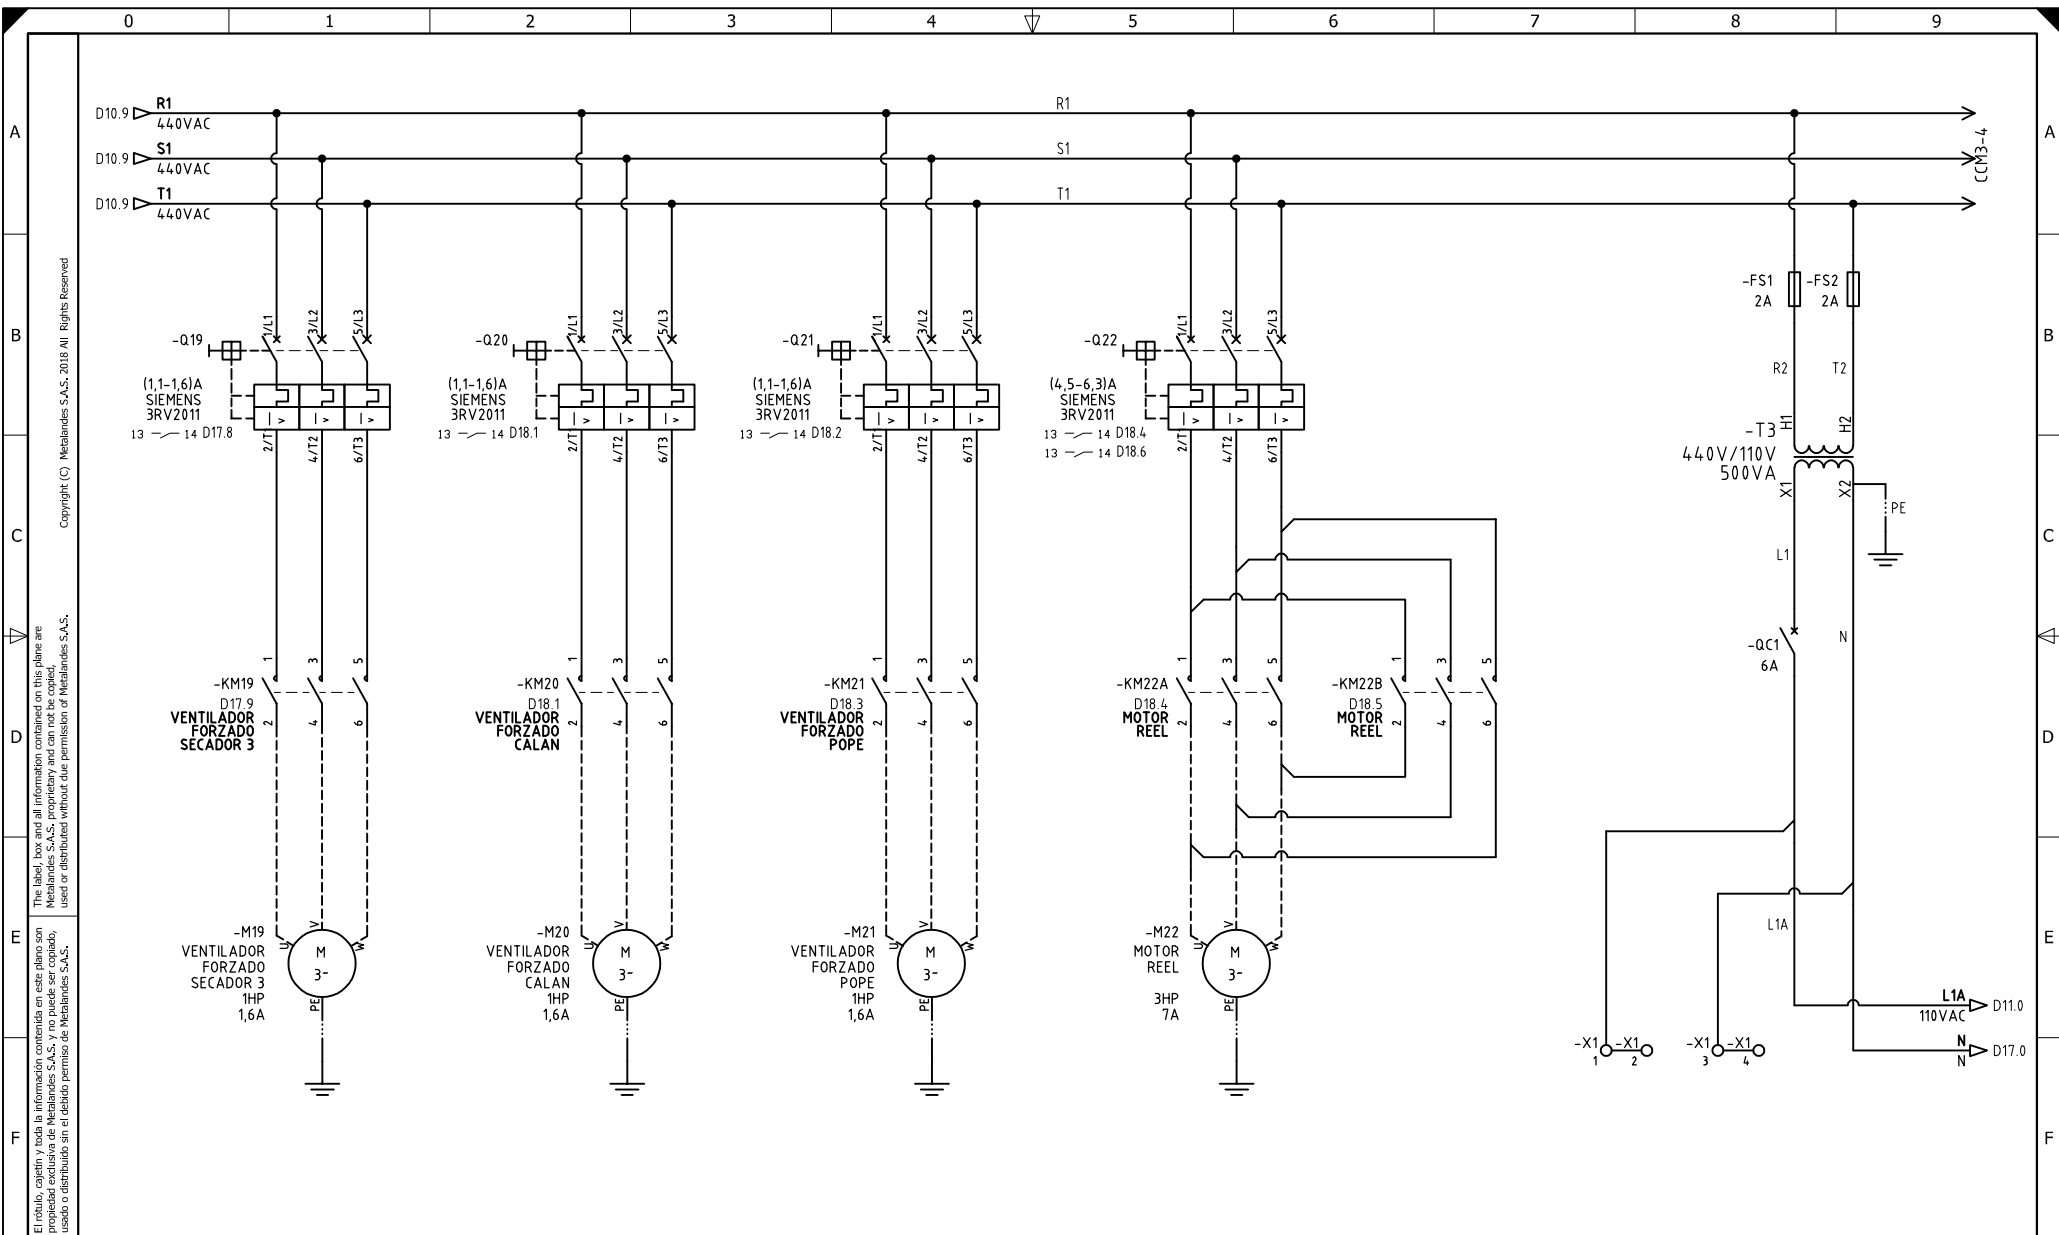

El título, cajetín y toda la información contenida en este plano son propiedad exclusiva de Metalandes S.A.S. y no puede ser copiado, usado o distribuido sin el debido permiso de Metalandes S.A.S.

DISEÑO PLANO: D. MADRID
 DISEÑO: INDUGEVI

FECHA: 28/12/2021
 FECHA:




METALANDES S.A.S

CLIENTE: INDUGEVI
 PROYECTO: PLANTA LA CLARITA
 CONTENIDO: ALIMENTACION POTENCIA

ORDEN DE PRODUCCIÓN: 26470-2
 CCM M3-3 MP5
 RESPONSABLE DEL PROYECTO:
 F. GONZALEZ

VERSIÓN: 01
 ESQUEMA: D16
 HOJA:
 DE: 24
 FECHA DE IMPRESIÓN:
 03-30-2022

RUTA DE ARCHIVO: D:\1.TEMP DIBUJO\2021\1\INDUGEVI\OP 26470 PLANTA LA CLARITA\ELECTRICOS\D16 ALIMENTACION POTENCIA.dwg

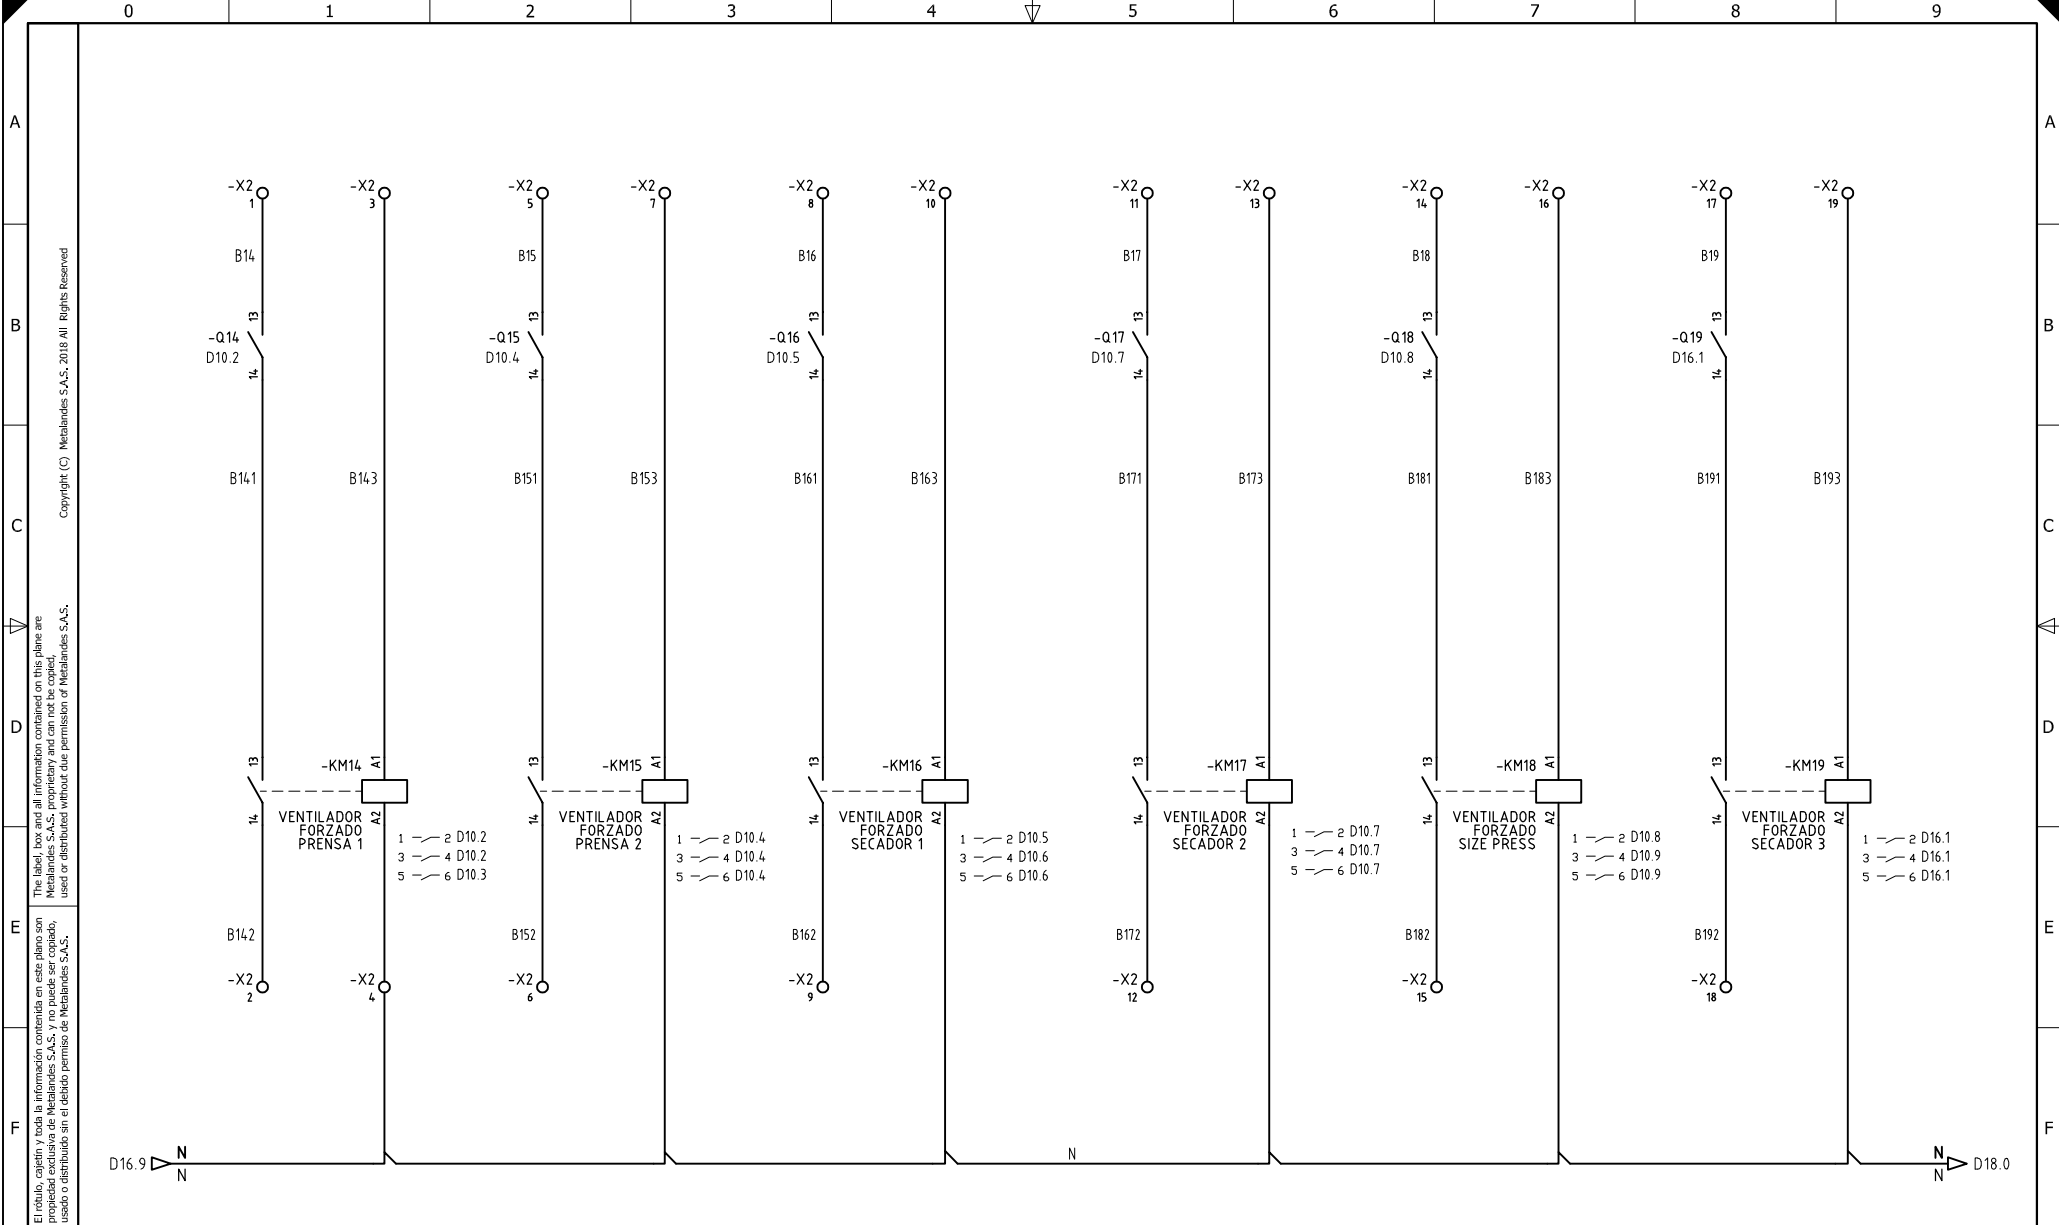

El título, cajetín y toda la información contenida en este plano son propiedad exclusiva de Metalandes S.A.S. y no puede ser copiado, usado o distribuido sin el debido permiso de Metalandes S.A.S.

Copyright (C) Metalandes S.A.S. 2018 All Rights Reserved

DISEÑO PLANO:
D. MADRID
 DISEÑO:
INDUGEVI

FECHA: 28/12/2021
 FECHA:




METALANDES S.A.S

CLIENTE: **INDUGEVI**
 PROYECTO: **PLANTA LA CLARITA**
 CONTENIDO: **CONTROL ARRANQUE DIRECTO**

ORDEN DE PRODUCCIÓN: **26470-2**
 CCM M3-3 MP5
 RESPONSABLE DEL PROYECTO:
F. GONZALEZ

VERSIÓN: 01
 ESQUEMA: D17
 HOJA:
 DE: 25
 FECHA DE IMPRESIÓN:
 03-30-2022

RUTA DE ARCHIVO: D:\1.TEMP DIBUJO\2021\1\INDUGEVI\OP 26470 PLANTA LA CLARITA\ELECTRICOS\D17 CONTROL ARRANQUE DIRECTO.dwg

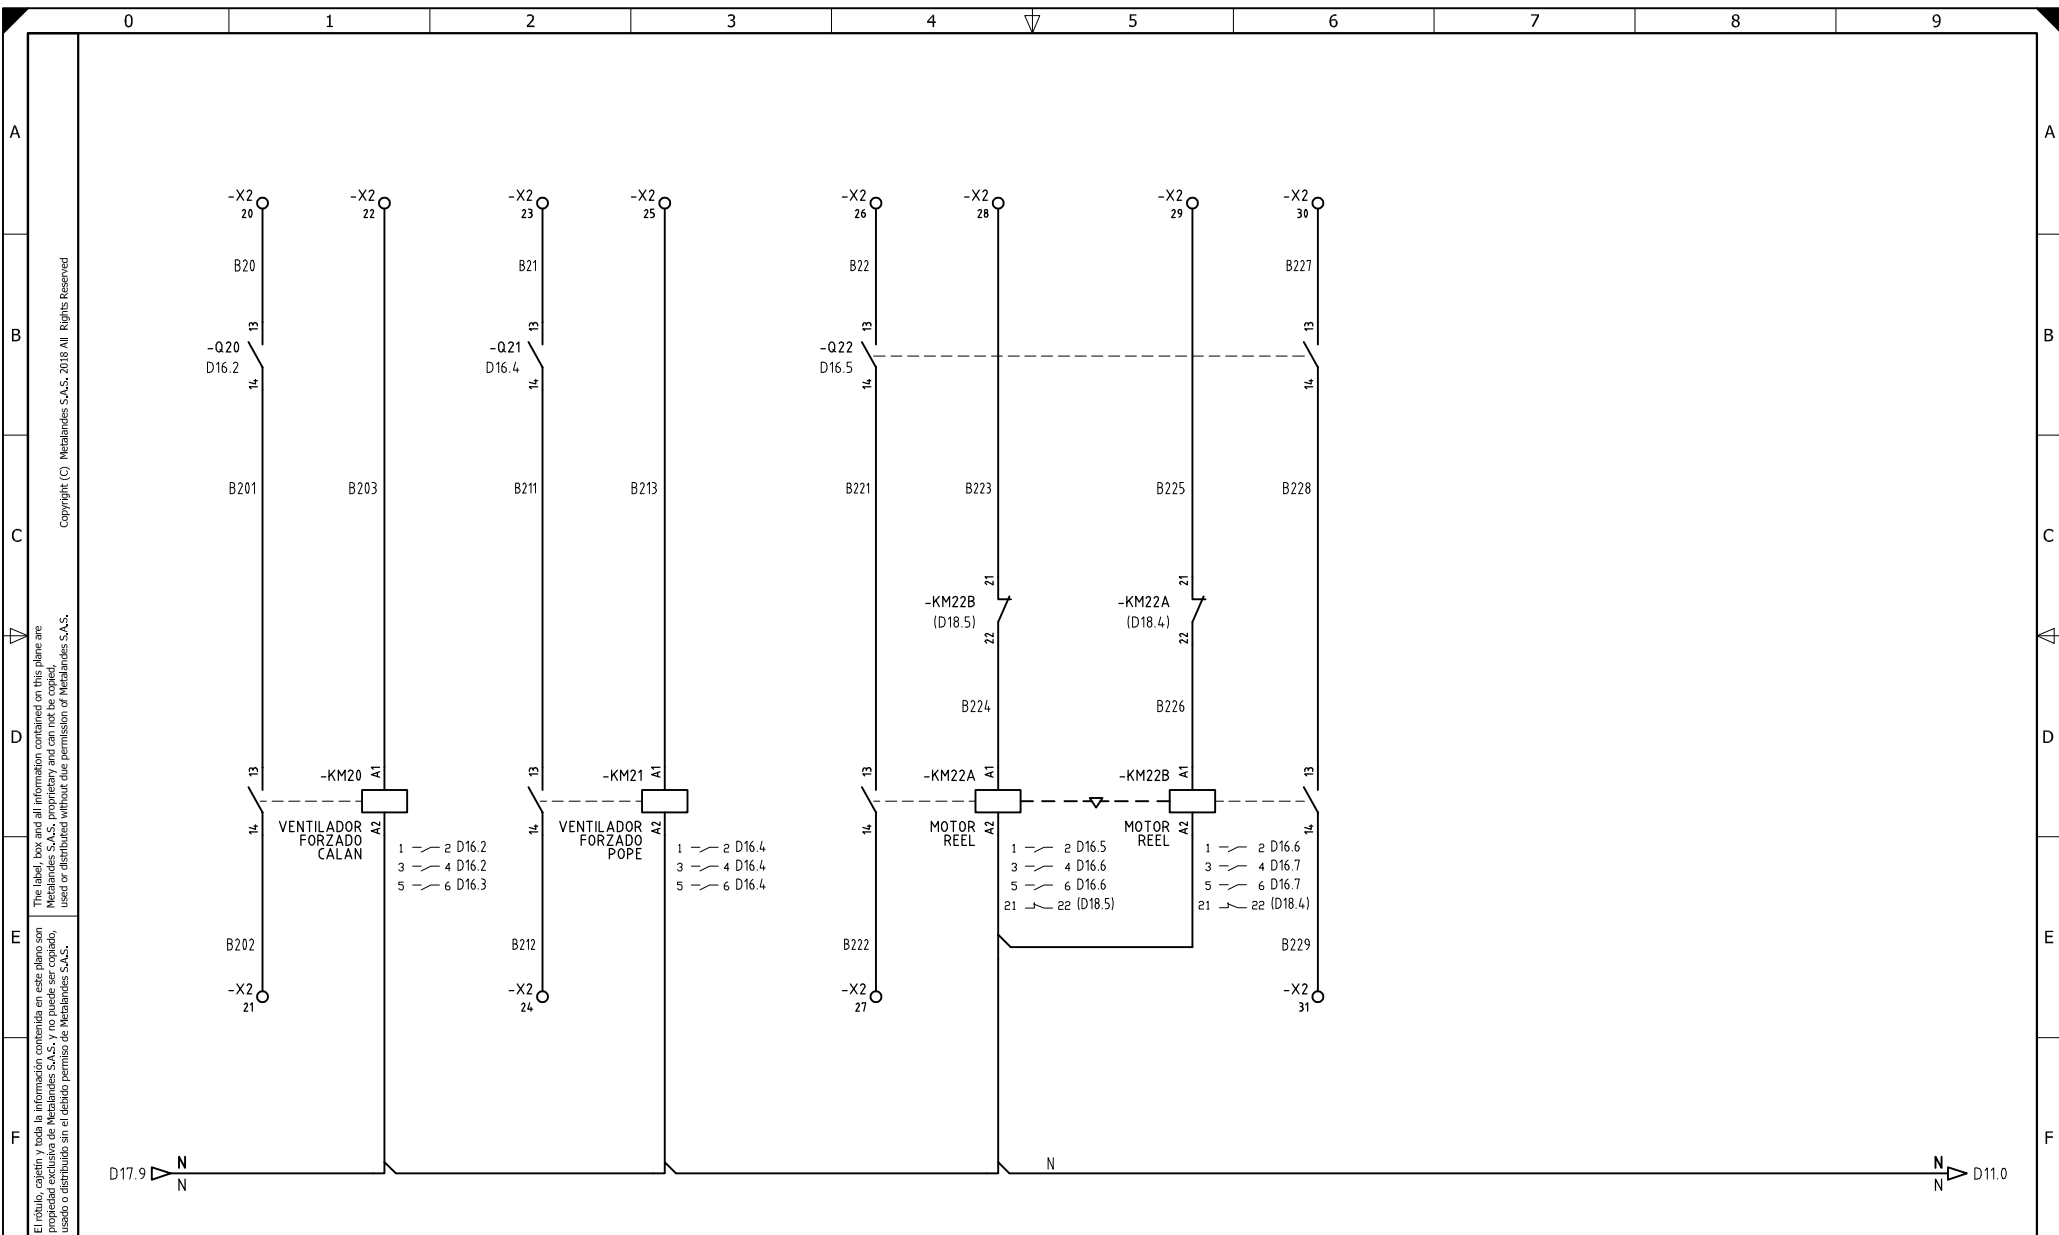

El título, cajetín y toda la información contenida en este plano son propiedad exclusiva de Metalandes S.A.S., y no puede ser copiado, usado o distribuido sin el debido permiso de Metalandes S.A.S.

Copyright (C) Metalandes S.A.S. 2018 All Rights Reserved

DISEÑO PLANO:
D. MADRID
 DISEÑO:
INDUGEVI

FECHA:
 28/12/2021
 FECHA:



METALANDES S.A.S

CLIENTE: **INDUGEVI**
 PROYECTO: **PLANTA LA CLARITA**
 CONTENIDO: **CONTROL ARRANQUE DIRECTO**

ORDEN DE PRODUCCIÓN: **26470-2**
CCM M3-3 MP5


VERSIÓN: **01**
 ESQUEMA: **D18**

RESPONSABLE DEL PROYECTO:
F. GONZALEZ

HOJA:
DE: 26

RUTA DE ARCHIVO: D:\1.TEMP DIBUJO\2021\1\INDUGEVI\OP 26470 PLANTA LA CLARITA\ELECTRICOS\D18 CONTROL ARRANQUE DIRECTO.dwg

FECHA DE IMPRESIÓN:
 03-30-2022

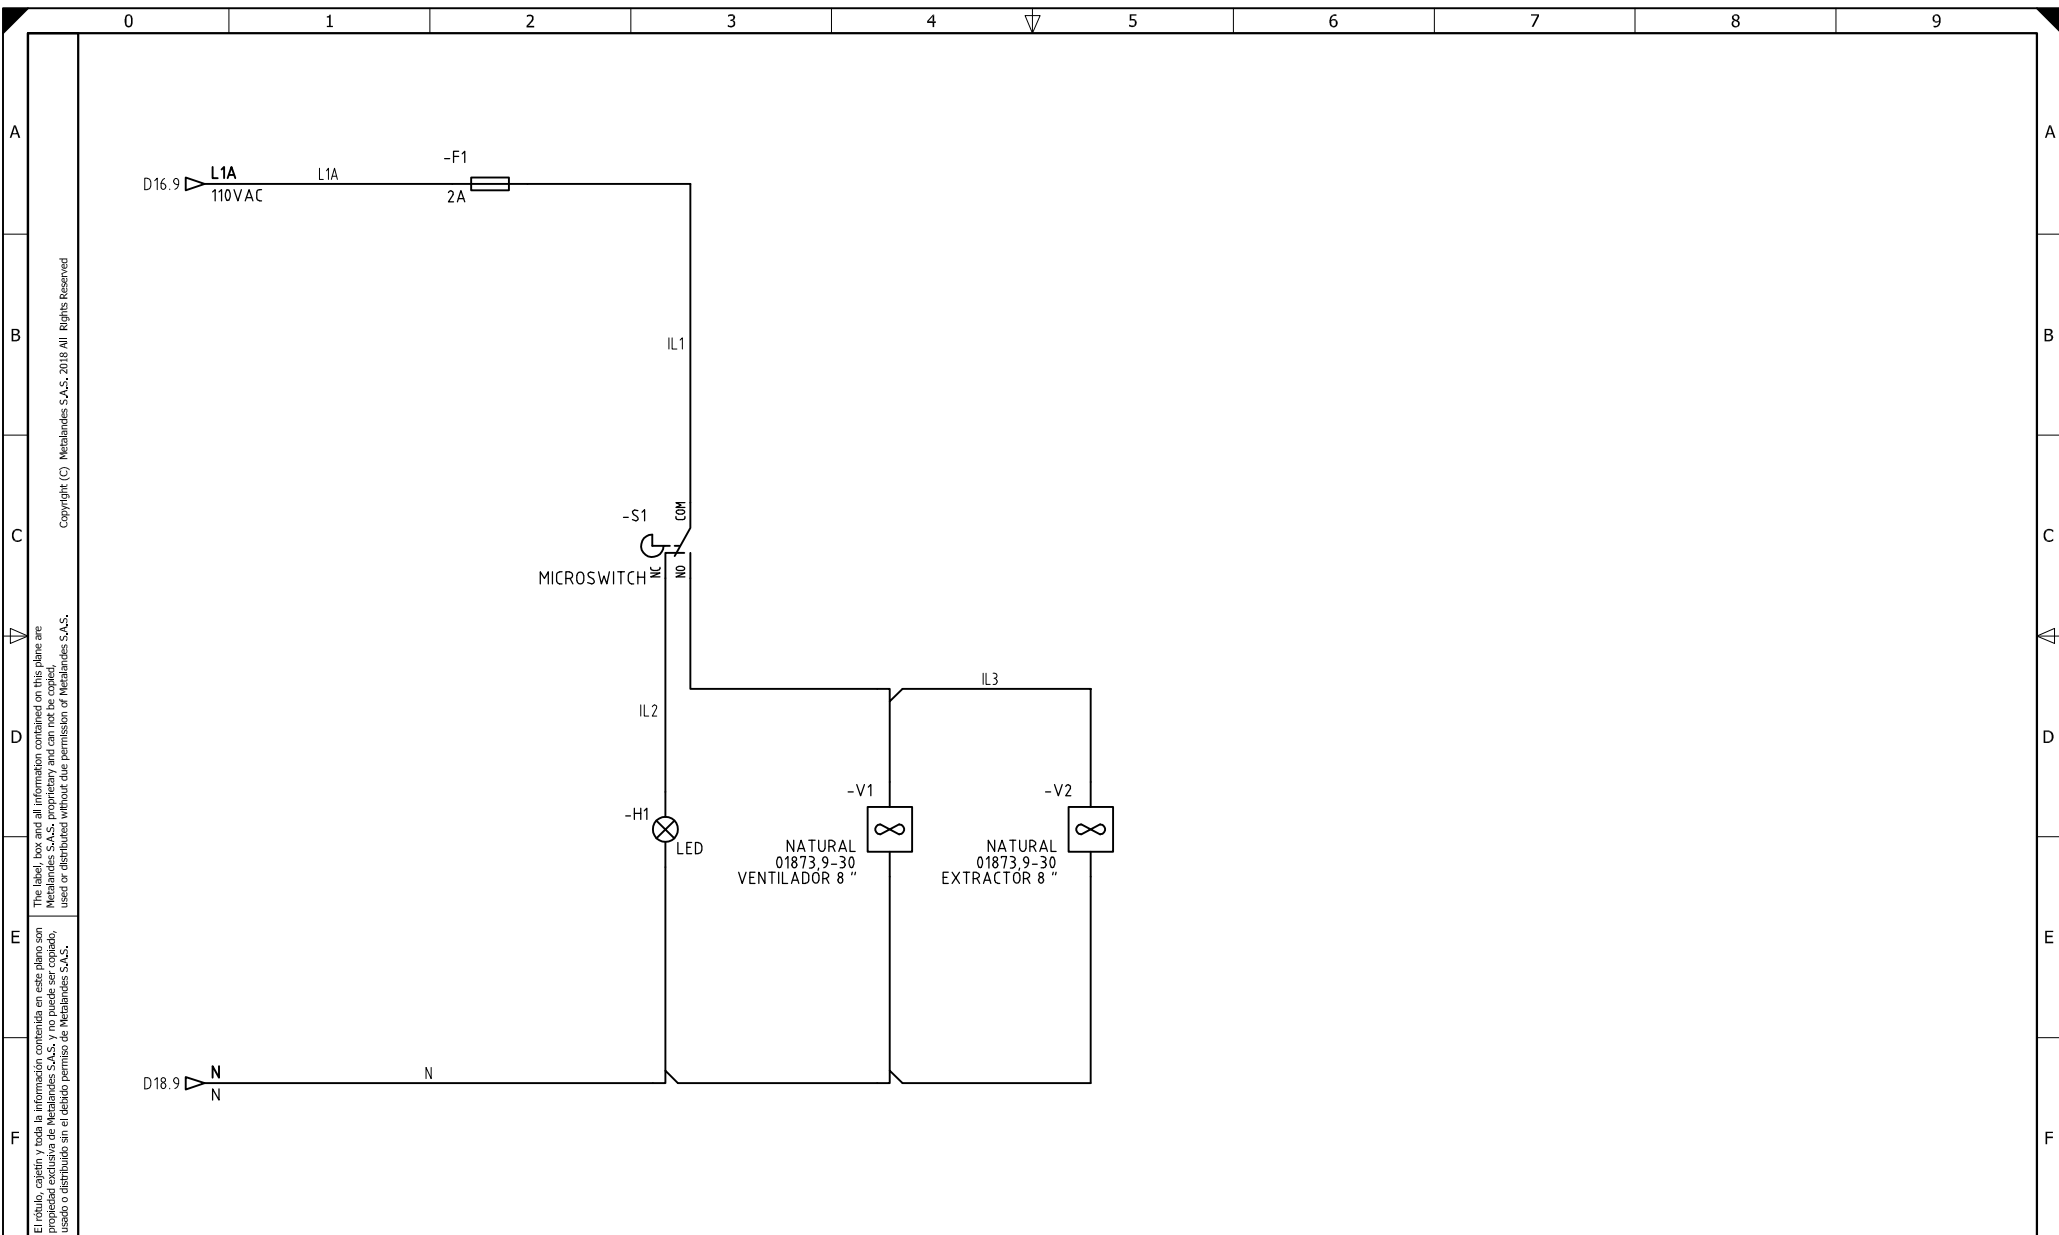

El título, cajetín y toda la información contenida en este plano son propiedad exclusiva de Metalandes S.A.S., y no puede ser copiado, usado o distribuido sin el debido permiso de Metalandes S.A.S. Copyright (C) Metalandes S.A.S. 2018 All Rights Reserved.

DISEÑO PLANO: D. MADRID
 DISEÑO: INDUGEVI
 FECHA: 28/12/2021



CLIENTE: INDUGEVI
 PROYECTO: PLANTA LA CLARITA
 CONTENIDO: CONTROL DE ILUMINACION Y VENTILACION

ORDEN DE PRODUCCIÓN: 26470-2
 CCM M3-3 MP5
 RESPONSABLE DEL PROYECTO: F. GONZALEZ

RUTA DE ARCHIVO: D:\1.TEMP DIBUJO\2021\1\INDUGEVI\OP 26470 PLANTA LA CLARITA\ELECTRICOS\D11 CONTROL DE ILUMINACION.dwg
 VERSIÓN: 01
 ESQUEMA: D11
 HOJA: DE: 27
 FECHA DE IMPRESIÓN: 03-30-2022