


Barra de 1250A-208V

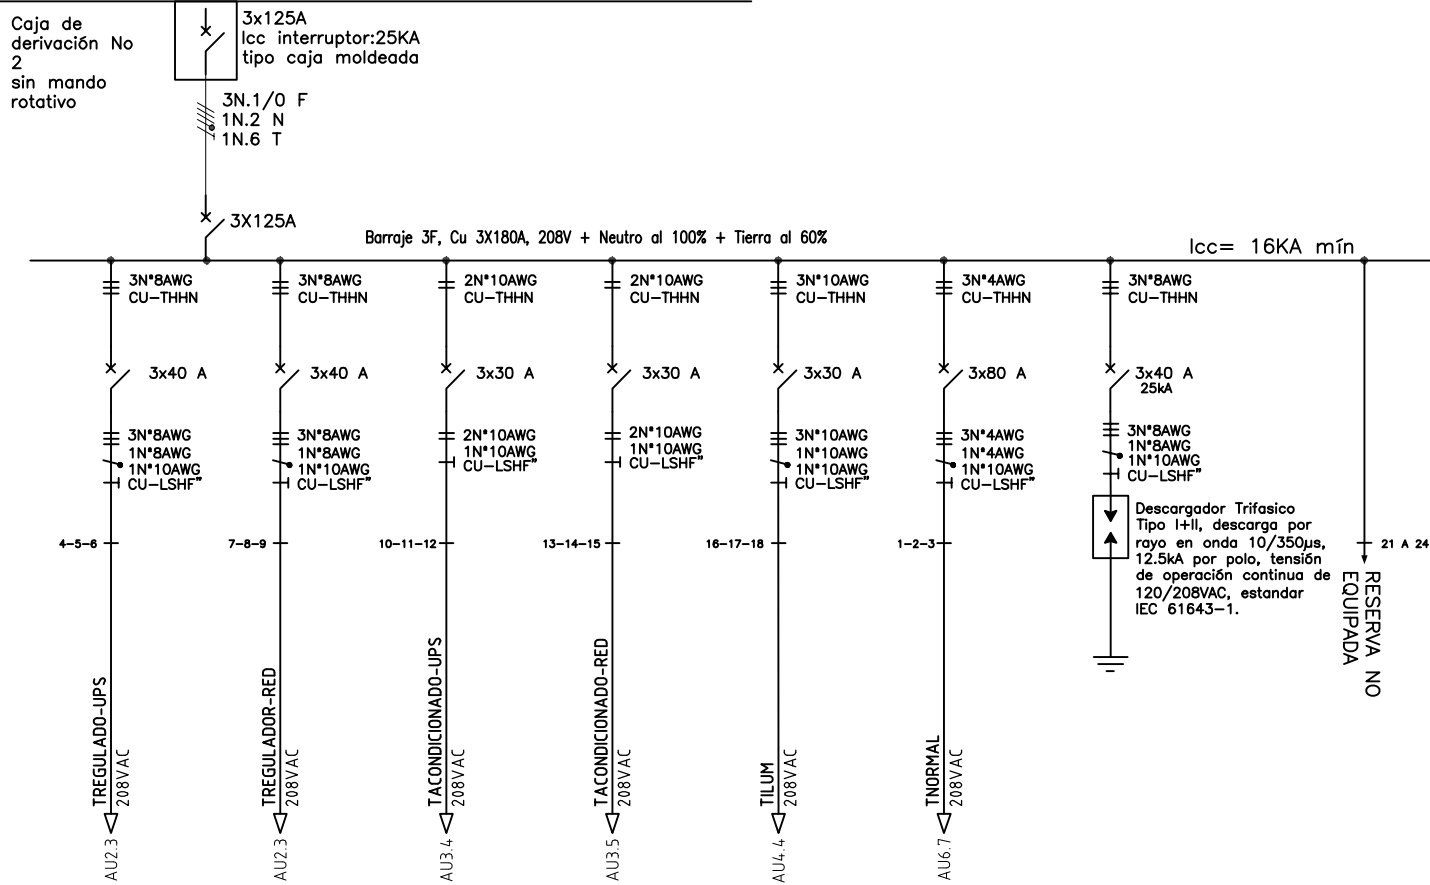

The label, box and all information contained on this plane are property of METALANDES S.A.S. and are not to be reproduced, stored in a retrieval system, or distributed without the permission of METALANDES S.A.S.

DISEÑO PLANO:	FECHA:
D. MADRID	14/03/2022
DISEÑO:	FECHA:
DISRED	



METALANDES S.A.S


CLIENTE: DISRED	ORDEN DE PRODUCCIÓN: 26552-1
PROYECTO: OBRA UNIVERDIDAD AUTONOMA LAURELES PISO 1	TAB HALL
CONTENIDO: UNIFILAR	RESPONSABLE DEL PROYECTO: A. CARMONA
RUTA DE ARCHIVO: D:\1.TEMP DIBUJO\2022\DI\DISRED SOLUCIONES\OP 26552 TAB UNI. AUTONOMA LAURELES P1\ELECTRICOS\AU1 UNIFILAR.dwg	

VERSIÓN: 01
ESQUEMA: AU1
HOJA:
DE: 10
FECHA DE IMPRESIÓN: 06-21-2022

Copyright (C) Metalandes S.A.S. 2018 All Rights Reserved

The label, box and all information contained on this plane are property of Metalandes S.A.S. No part of this document may be used or distributed without the permission of Metalandes S.A.S.

El rótulo, cajetín y toda la información contenida en este plano son propiedad de Metalandes S.A.S. No parte de este documento podrá ser usado o distribuido sin el debido permiso de Metalandes S.A.S.

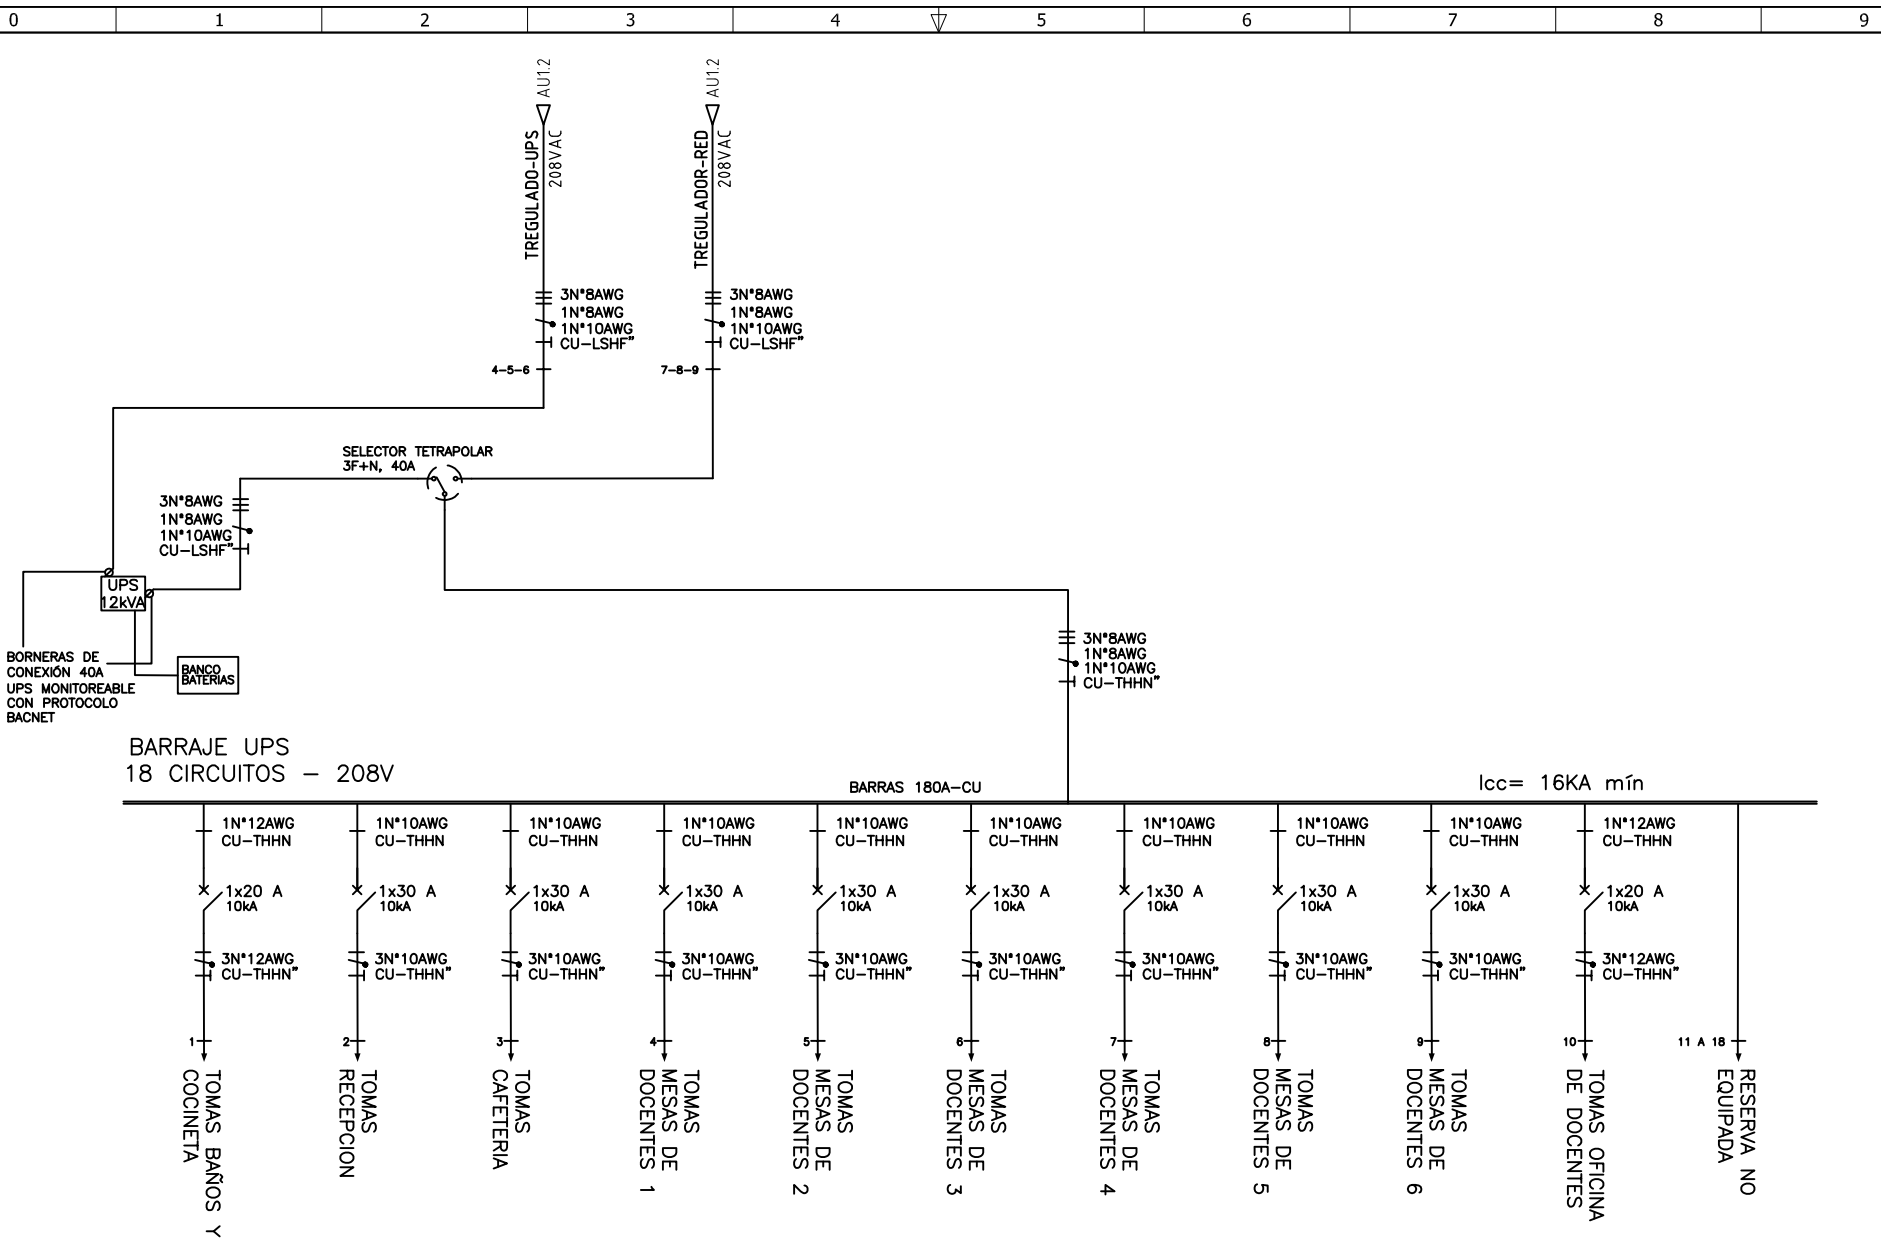


DISEÑO PLANO: D. MADRID	FECHA: 21/03/2022
DISEÑO: DISRED	FECHA:



CLIENTE: DISRED	ORDEN DE PRODUCCIÓN: 26552-1
PROYECTO: OBRA UNIVERDIDAD AUTONOMA LAURELES PISO 1	TAB HALL
CONTENIDO: UNIFILAR	RESPONSABLE DEL PROYECTO: A. CARMONA
RUTA DE ARCHIVO: D:\1.TEMP DIBUJO\2022\1\DISRED SOLUCIONES\OP 26552 TAB UNI. AUTONOMA LAURELES P1\ELECTRICOS\AU2 UNIFILAR.dwg	FECHA DE IMPRESIÓN: 08-21-2022

VERSIÓN: 01
ESQUEMA: AU2
HOJA:
DE: 11

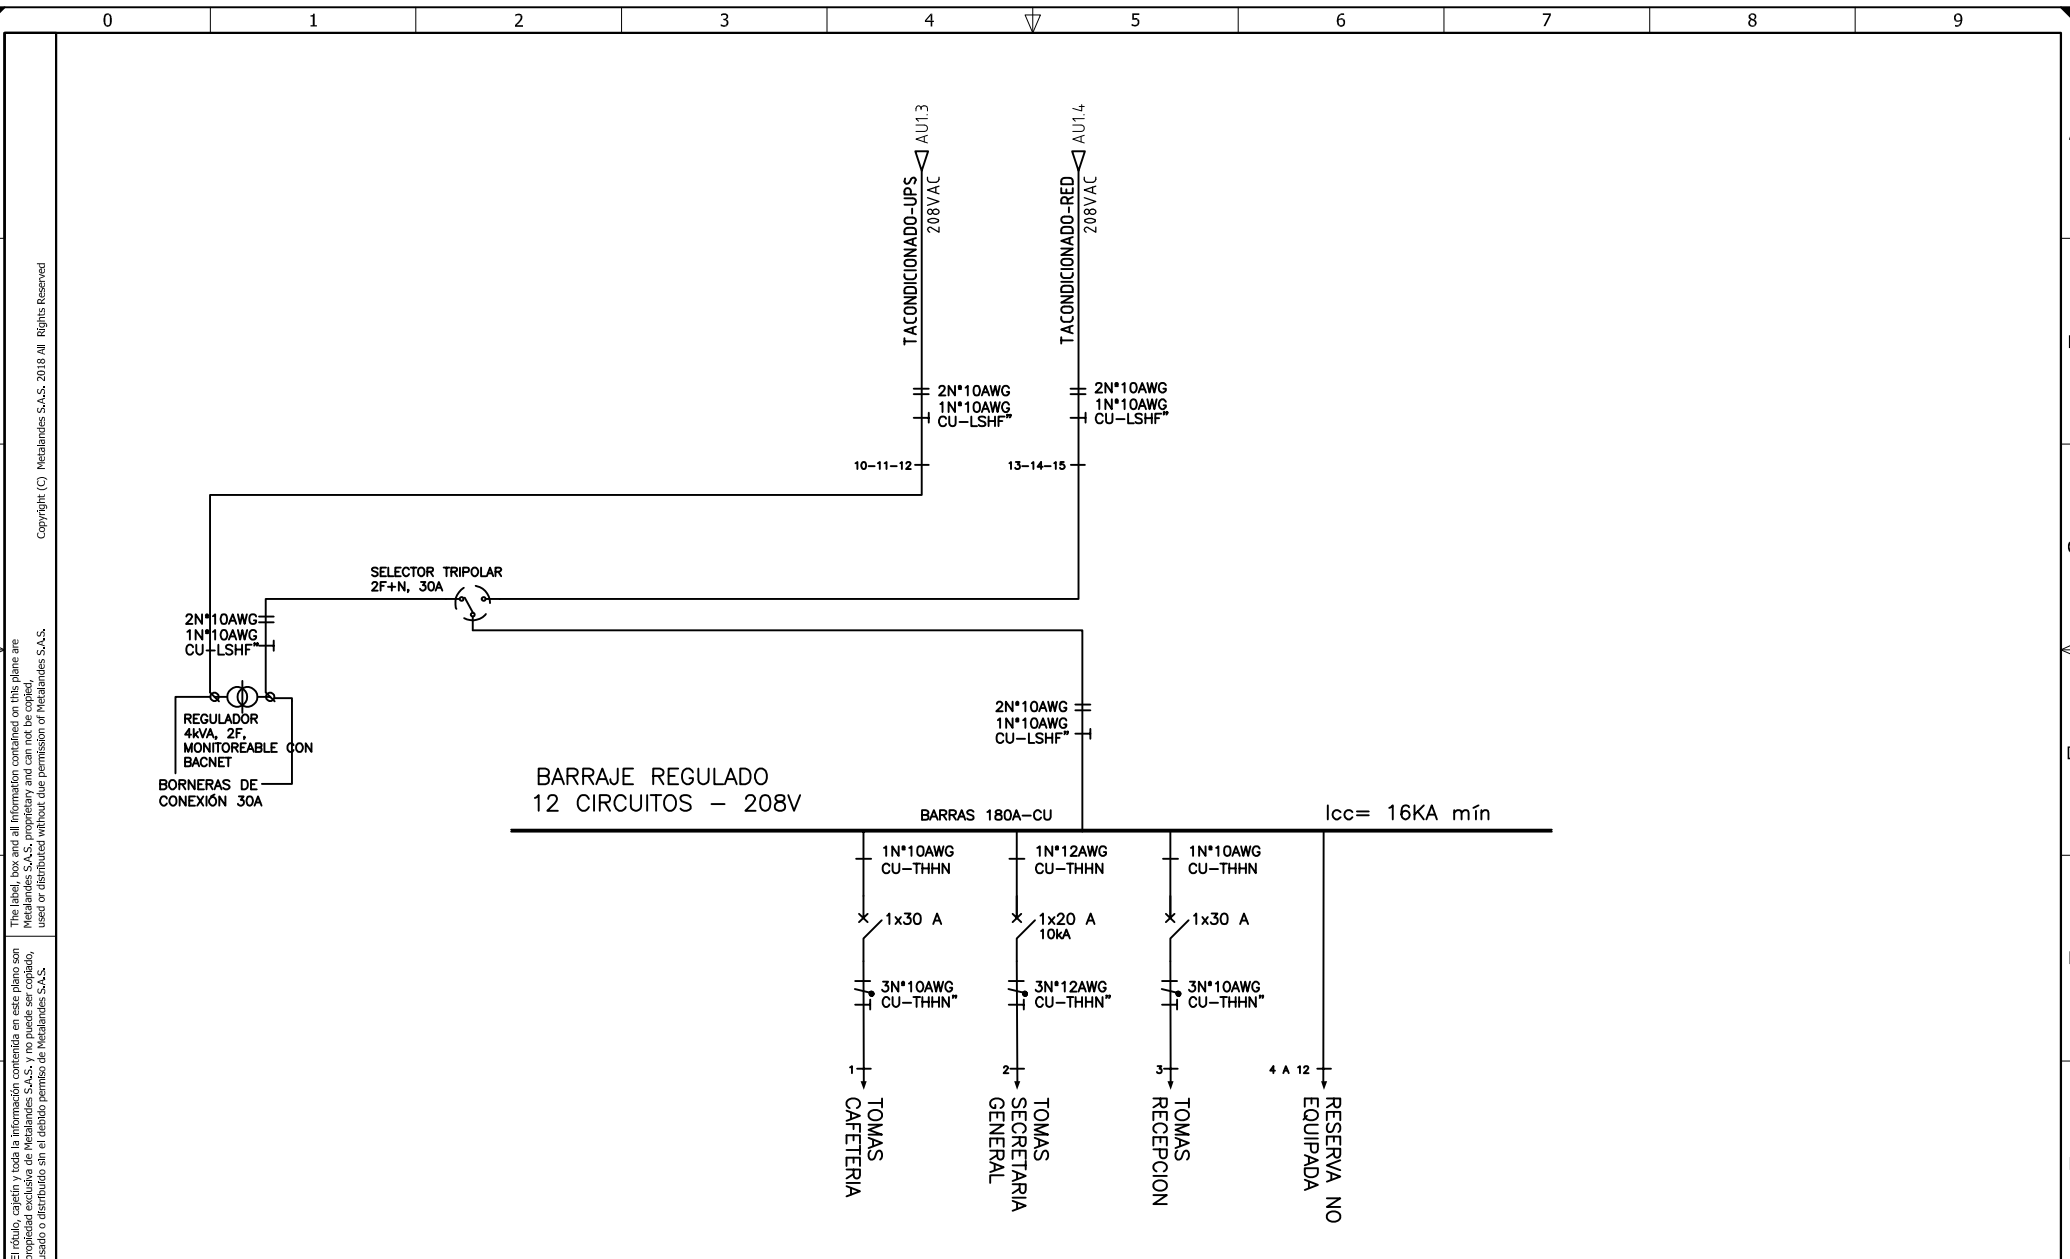

Copyright (C) Metalandes S.A.S. 2018 All Rights Reserved

The label, box and all information contained on this plane are property of Metalandes S.A.S. and no part of it may be used or distributed without the permission of Metalandes S.A.S.

El rótulo, cajetín y toda la información contenida en este plano son propiedad de Metalandes S.A.S. y no puede ser usado, usado o distribuido sin el debido permiso de Metalandes S.A.S.

DISEÑO PLANO: D. MADRID	FECHA: 14/03/2022
DISEÑO: DISRED	FECHA:



METALANDES S.A.S

CLIENTE: DISRED	ORDEN DE PRODUCCIÓN: 26552-1
PROYECTO: OBRA UNIVERDIDAD AUTONOMA LAURELES PISO 1	TAB HALL
CONTENIDO: UNIFILAR	RESPONSABLE DEL PROYECTO: A. CARMONA
RUTA DE ARCHIVO: D:\1.TEMP DIBUJO\2022\DI\DISRED SOLUCIONES\OP 26552 TAB UNI. AUTONOMA LAURELES P1\ELECTRICOS\AU3 UNIFILAR.dwg	VERSIÓN: 01

ESQUEMA: AU3
HOJA: 12
FECHA DE IMPRESIÓN: 06-21-2022

DISEÑO PLANO:	FECHA:
D. MADRID	14/03/2022
DISEÑO:	FECHA:
DISRED	



METALANDES S.A.S

CLIENTE: DISRED
PROYECTO: OBRA UNIVERDIDAD AUTONOMA LAURELES PISO 1
CONTENIDO: UNIFILAR

ORDEN DE PRODUCCIÓN: 26552-1
TAB HALL
RESPONSABLE DEL PROYECTO: A. CARMONA


VERSIÓN: 01
ESQUEMA: AU4
HOJA:
DE: 13
FECHA DE IMPRESIÓN: 06-21-2022

RUTA DE ARCHIVO: D:\1.TEMP DIBUJO\2022\DI\DISRED SOLUCIONES\OP 26552 TAB UNI. AUTONOMA LAURELES P1\ELECTRICOS\AU4 UNIFILAR.dwg

**BARRAJE ILUMINACION
12 CIRCUITOS - 208V**

BARRAS 180A-CU


lcc= 16KA mín

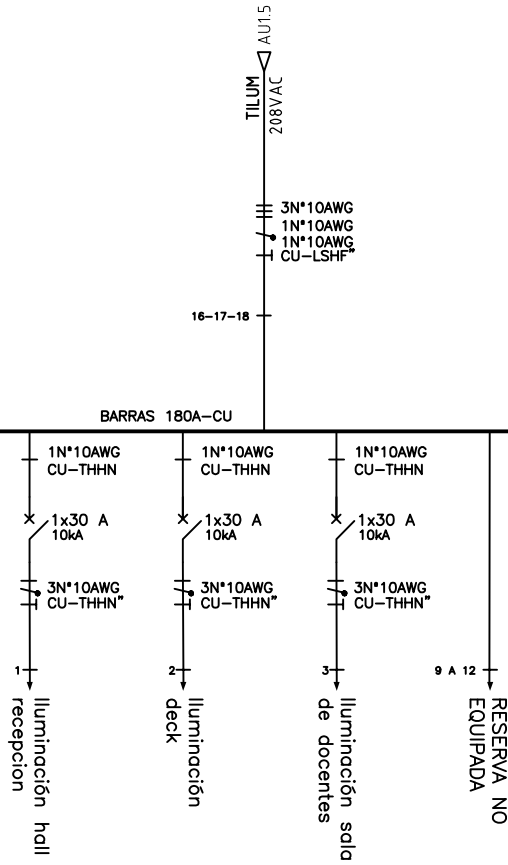

Copyright (C) Metalandes S.A.S. 2018 All Rights Reserved

BARRAJE NORMAL
42 CIRCUITOS - 208V

BARRAS 180A-CU

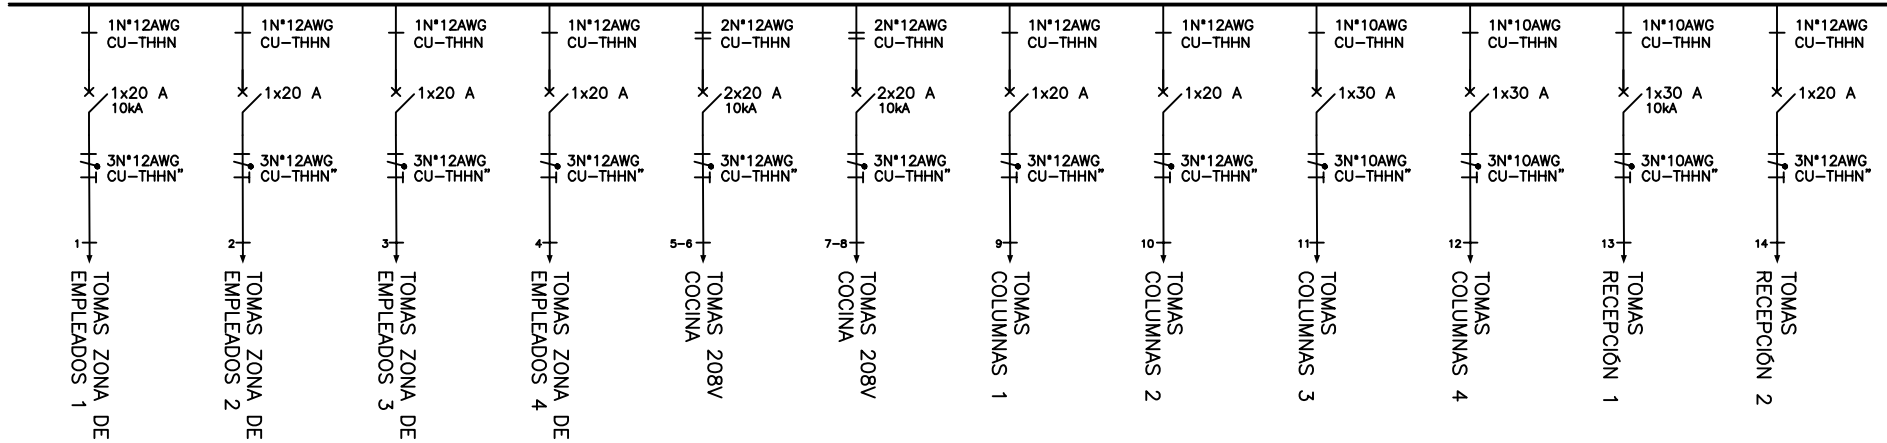

The label, box and all information contained on this plane are property of METALANDES S.A.S. and are not to be reproduced, used or distributed without the permission of Metalandes S.A.S.

El rótulo, cajetín y toda la información contenida en este plano son propiedad de METALANDES S.A.S. y no pueden ser reproducidos, usados o distribuidos sin el debido permiso de Metalandes S.A.S.

DISEÑO PLANO:	FECHA:
D. MADRID	14/03/2022
DISEÑO:	FECHA:
DISRED	



METALANDES S.A.S

CLIENTE: DISRED	ORDEN DE PRODUCCIÓN: 26552-1
PROYECTO: OBRA UNIVERDIDAD AUTONOMA LAURELES PISO 1	TAB HALL
CONTENIDO: UNIFILAR	RESPONSABLE DEL PROYECTO: A. CARMONA

VERSIÓN: 01
ESQUEMA: AU5
HOJA:
DE: 14
FECHA DE IMPRESIÓN: 06-21-2022

RUTA DE ARCHIVO: D:\1.TEMP DIBUJO\2022\DISRED SOLUCIONES\OP 26552 TAB UNI. AUTONOMA LAURELES P1\ELECTRICOS\AU5 UNIFILAR.dwg

The label, box and all information contained on this plane are the property of METALANDES S.A.S. and shall not be used or distributed without the permission of Metalandes S.A.S.


DISEÑO PLANO: D. MADRID	FECHA: 14/03/2022
DISEÑO: DISRED	FECHA:



METALANDES S.A.S


CLIENTE: DISRED	ORDEN DE PRODUCCIÓN: 26552-1
PROYECTO: OBRA UNIVERDIDAD AUTONOMA LAURELES PISO 1	TAB HALL
CONTENIDO: UNIFILAR	RESPONSABLE DEL PROYECTO: A. CARMONA
RUTA DE ARCHIVO: D:\1.TEMP DIBUJO\2022\DI\DISRED SOLUCIONES\OP 26552 TAB UNI. AUTONOMA LAURELES P1\ELECTRICOS\AU6 UNIFILAR.dwg	FECHA DE IMPRESIÓN: 06-21-2022

VERSIÓN: 01
ESQUEMA: AU6
HOJA:
DE: 15
FECHA DE IMPRESIÓN: 06-21-2022

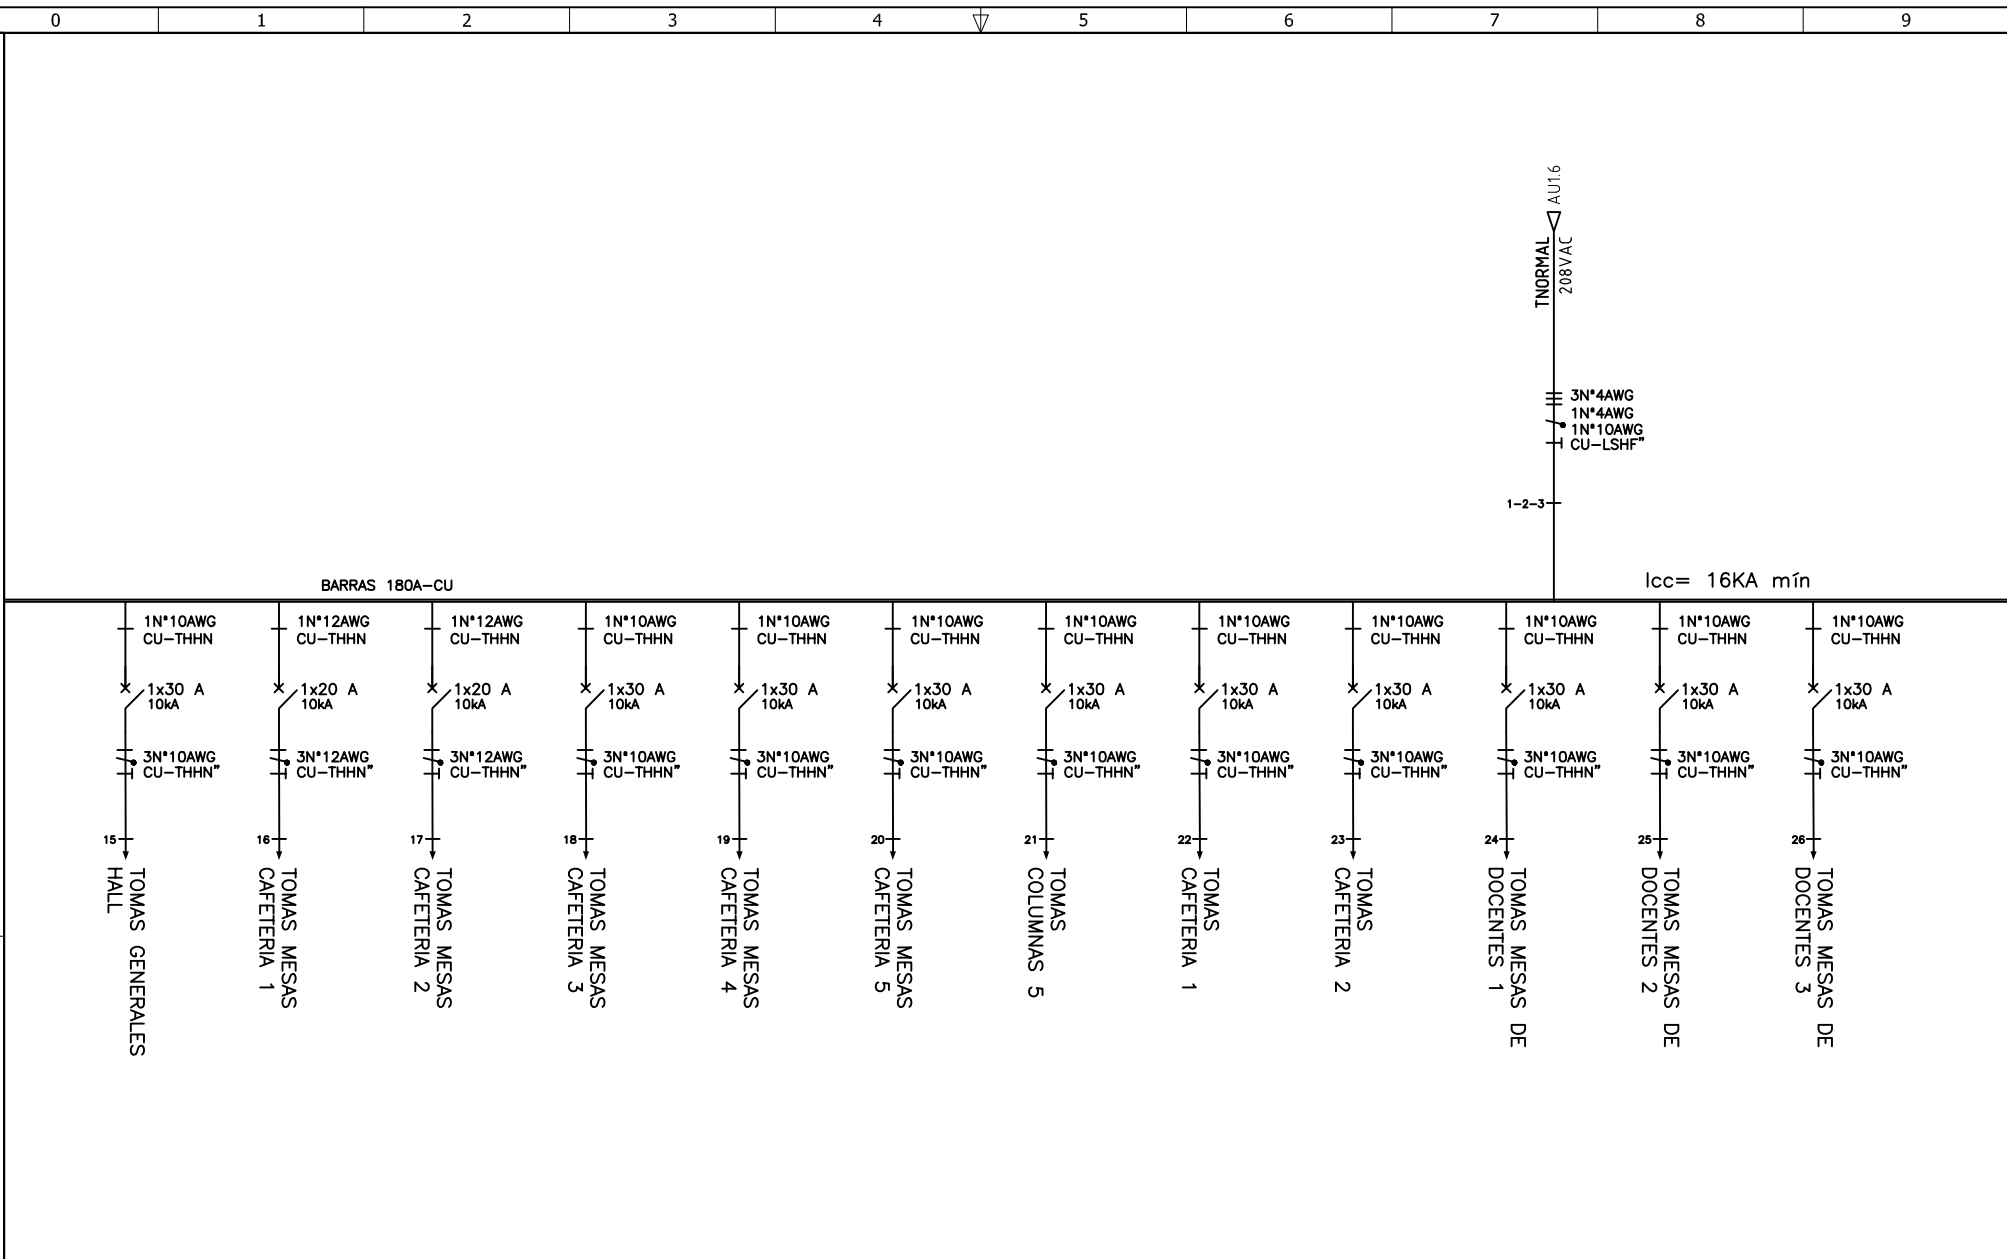

The label, box and all information contained on this plane are property of Metalandes S.A.S. and may not be reproduced, stored in a retrieval system, or distributed without the permission of Metalandes S.A.S.

El rótulo, cajetín y toda la información contenida en este plano son propiedad de Metalandes S.A.S. y no pueden ser reproducidos, almacenados en un sistema de recuperación, o distribuidos sin el debido permiso de Metalandes S.A.S.

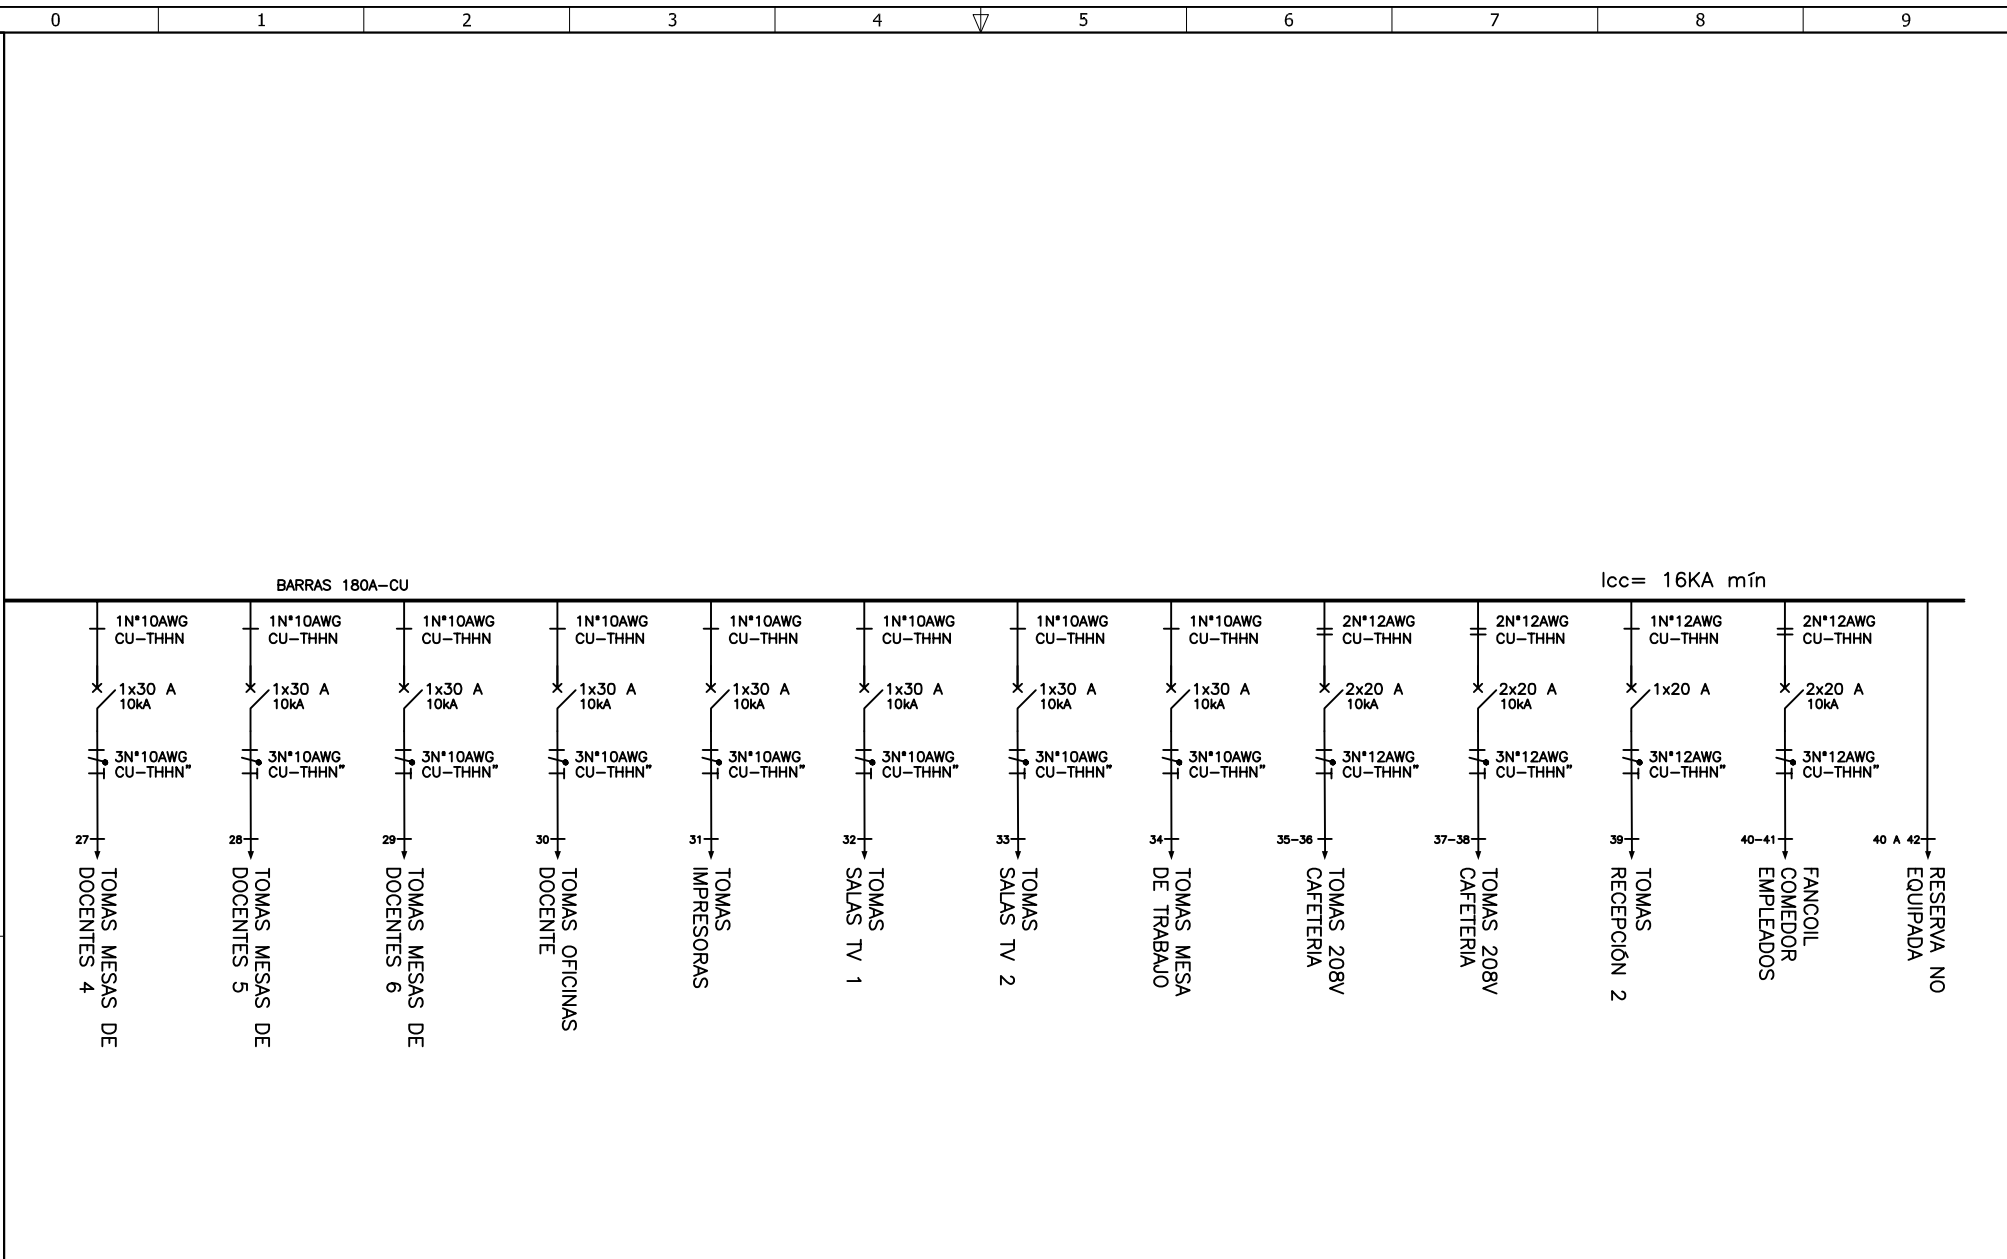

DISEÑO PLANO:	FECHA:
D. MADRID	14/03/2022
DISEÑO:	FECHA:
DISRED	



METALANDES S.A.S

CLIENTE: DISRED	ORDEN DE PRODUCCIÓN: 26552-1
PROYECTO: OBRA UNIVERDIDAD AUTONOMA LAURELES PISO 1	TAB HALL
CONTENIDO: UNIFILAR	RESPONSABLE DEL PROYECTO: A. CARMONA
RUTA DE ARCHIVO: D:\1.TEMP DIBUJO\2022\DI\DISRED SOLUCIONES\OP 26552 TAB UNI. AUTONOMA LAURELES P1\ELECTRICOS\AU7 UNIFILAR.dwg	

VERSIÓN: 01
ESQUEMA: AU7
HOJA:
DE: 16
FECHA DE IMPRESIÓN: 06-21-2022