


Copyright (C) Metalandes S.A.S. 2018 All Rights Reserved

The label, box and all information contained on this plane are property of Metalandes S.A.S. and no part of this drawing may be used or distributed without the permission of Metalandes S.A.S.

El rótulo, cajetín y toda la información contenida en este plano son propiedad de Metalandes S.A.S. y no puede ser usado, usado o distribuido sin el debido permiso de Metalandes S.A.S.

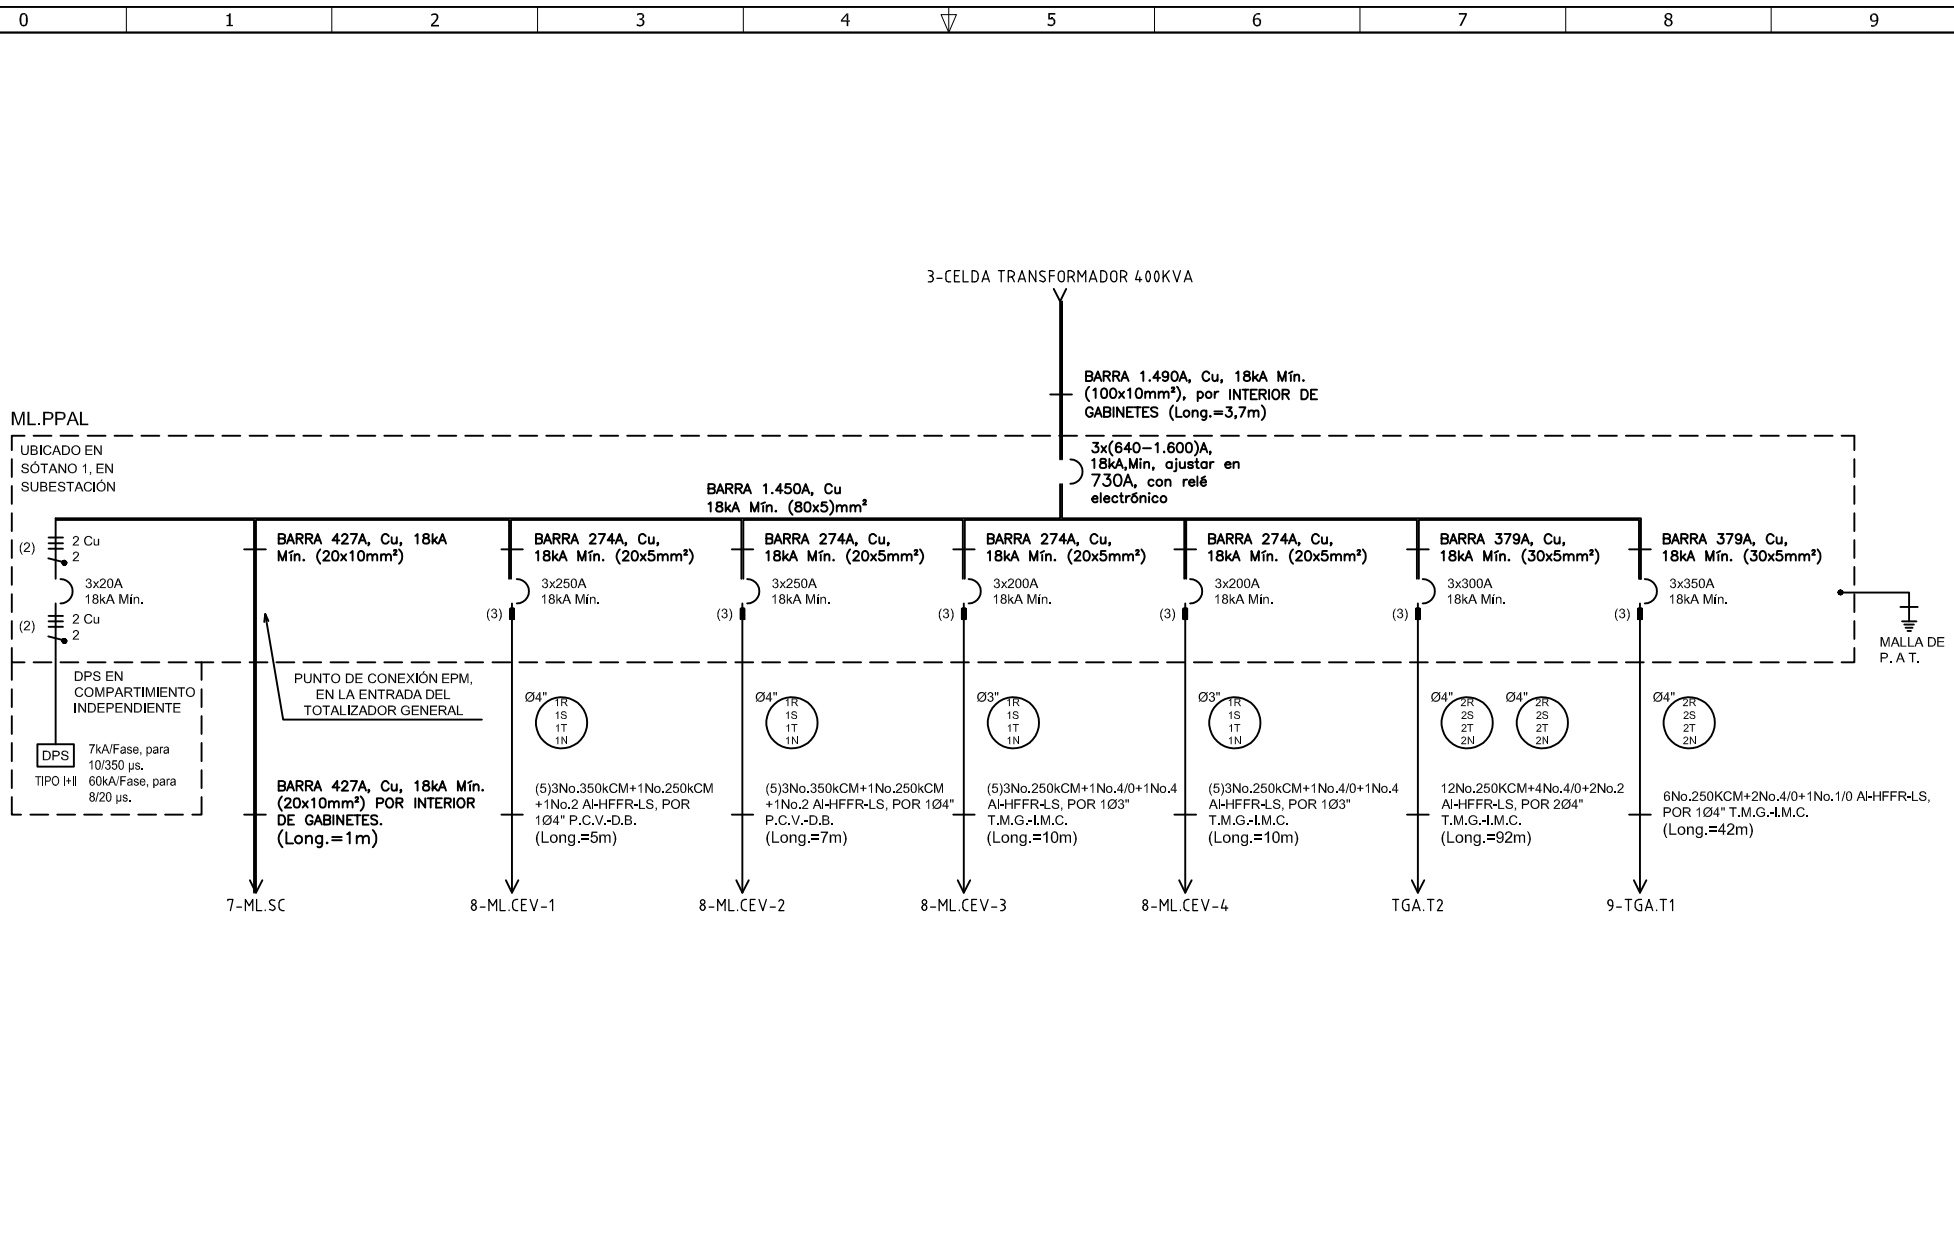

DISEÑO PLANO: D. MADRID	FECHA: 15/03/2022
DISEÑO: ARQ. ELECTRICIA	FECHA:



METALANDES S.A.S

CLIENTE: ARQUITECTURA ELECTRICA	ORDEN DE PRODUCCIÓN: 26560-5
PROYECTO: LIVING TORRE 1	ML PPAL
CONTENIDO: UNIFILAR	RESPONSABLE DEL PROYECTO: E. GRAJALES
RUTA DE ARCHIVO: D:\1.TEMP DIBUJO\2022\ARQUITECTURA ELECTRICA\OP 26560 LIVING TORRE 1\ELECTRICOS\DU1 UNIFILAR.dwg	FECHA DE IMPRESIÓN: 02-13-2023

VERSIÓN: 01
ESQUEMA: DU1
HOJA:
DE: 29