


El título, cajetín y toda la información contenida en este plano son propiedad exclusiva de Metalandes S.A.S. y no puede ser copiado, usado o distribuido sin el debido permiso de Metalandes S.A.S.
 Copyright (C) Metalandes S.A.S. 2018 All Rights Reserved

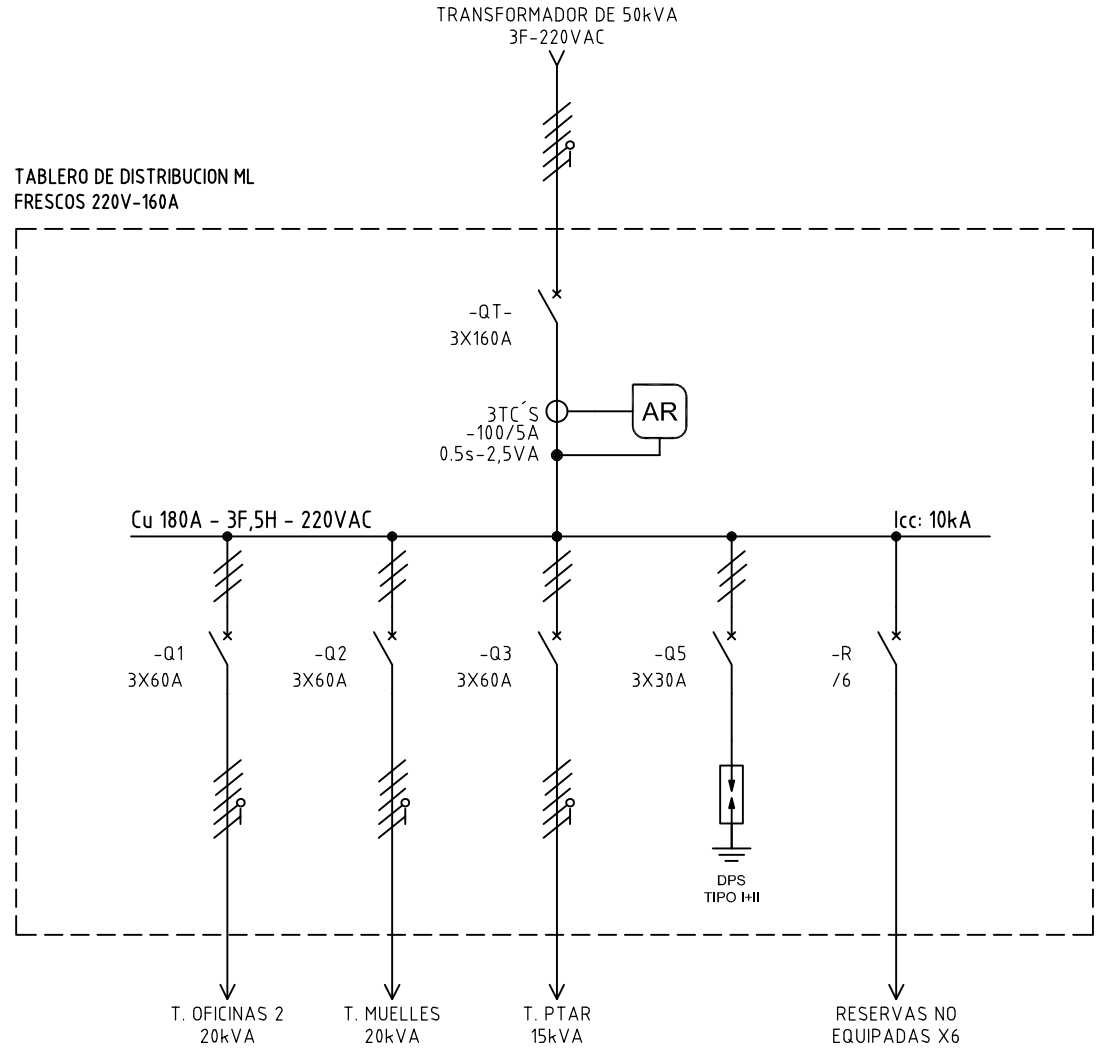

DISEÑO PLANO: D. MADRID
 DISEÑO: METALANDES

FECHA: 04/02/2022
 FECHA:




METALANDES S.A.S

CLIENTE: COLTROPICOS
 PROYECTO: PLANTA DEAGUACATES ROCAJO
 CONTENIDO: UNIFILAR

ORDEN DE PRODUCCIÓN: 26563-2
 TAB DISTRIBUCION ML FRESCOS 220V-160A
 RESPONSABLE DEL PROYECTO: F. GONZALEZ

VERSIÓN: 01
 ESQUEMA: BU1
 HOJA: DE: 16
 FECHA DE IMPRESIÓN: 03-30-2022

RUTA DE ARCHIVO: D:\1.TEMP DIBUJO\2022\1\COLTROPICOS - PLANTA DE AGUACATES ROCAJO\OP 26563-1 COLTROPICOS - TAB. DISTRIB. ML FRESCOS 460V-160A\ELECTRICOS\BU1 UNIFILAR.dwg

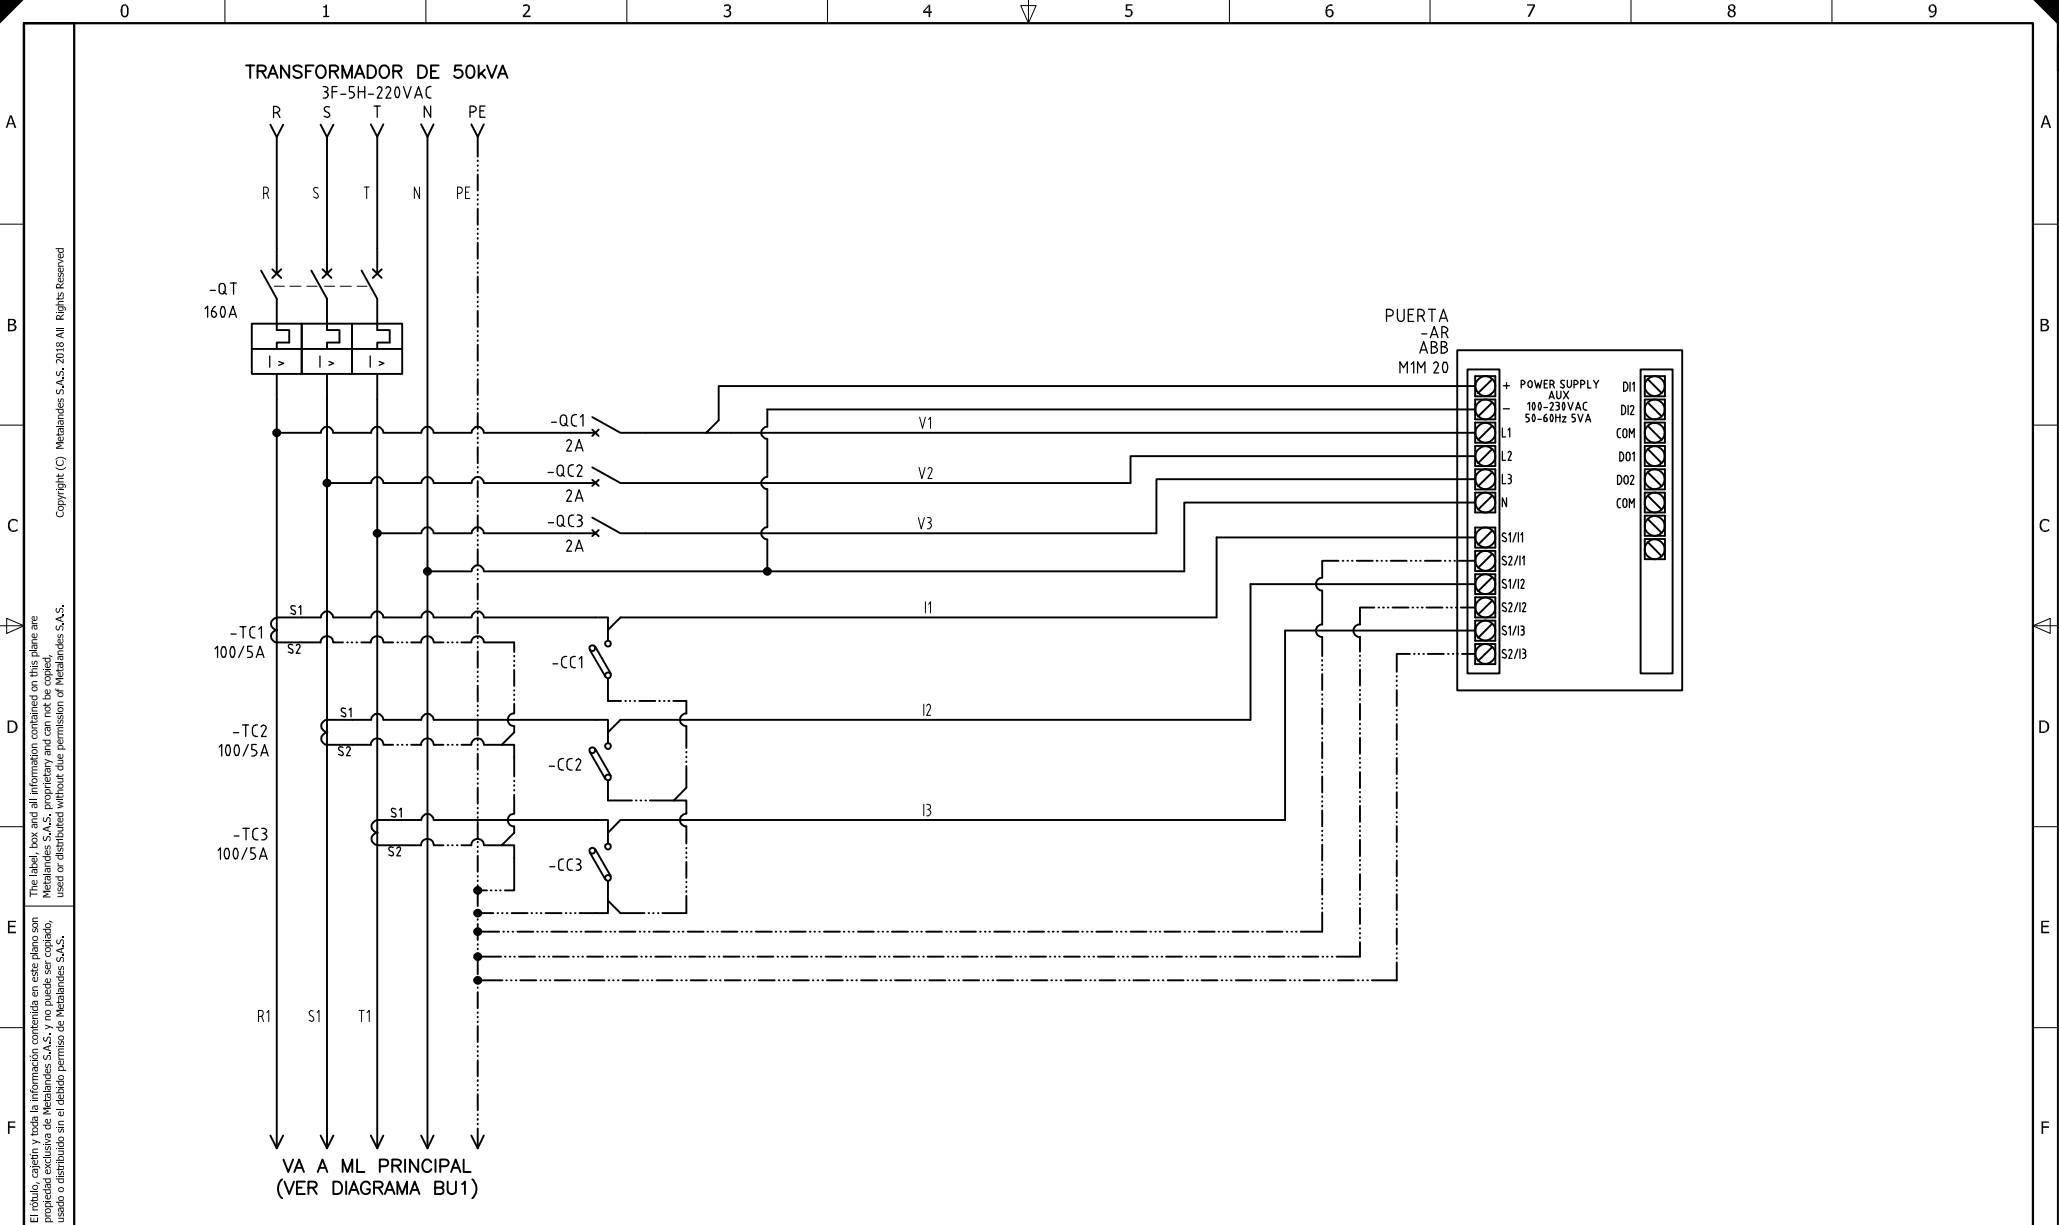

El título, cajetín y toda la información contenida en este plano son propiedad exclusiva de Metalandes S.A.S., y no puede ser copiado, usado o distribuido sin el debido permiso de Metalandes S.A.S. Copyright (C) Metalandes S.A.S. 2018 All Rights Reserved.

DISEÑO PLANO:	FECHA:
D. MADRID	04/02/2022
DISEÑO:	FECHA:
METALANDES	



METALANDES S.A.S

CLIENTE: COLTROPICOS	ORDEN DE PRODUCCIÓN: 26563-2
PROYECTO: PLANTA DEAGUACATES ROCAJO	TAB DISTRIBUCION
CONTENIDO: ANALIZADOR DE REDES	ML FRESCOS 220V-160A
	RESPONSABLE DEL PROYECTO:
	F. GONZALEZ
RUTA DE ARCHIVO: D:\1_TEMP\DIBUJO\2022\C\COLTROPICOS - PLANTA DE AGUACATES ROCAJO\OP 26563-1 COLTROPICOS - TAB. DISTRIB. ML FRESCOS 460V-160A\ELECTRICOS\B1 ANALIZADOR DE REDES.dwg	

VERSIÓN: 01
ESQUEMA: B1
HOJA:
DE: 16
FECHA DE IMPRESIÓN:
03-30-2022