

TABlero DE DISTRIBUCION ML
FRESCOS 220V-160A

El título, cajetín y toda la información contenida en este plano son propiedad exclusiva de Metalandes S.A.S., y no puede ser copiado, usado o distribuido sin el debido permiso de Metalandes S.A.S.

DISEÑO PLANO:	FECHA:
D. MADRID	04/02/2022
DISEÑO:	FECHA:
METALANDES	




METALANDES S.A.S

CLIENTE: COLTROPICOS
PROYECTO: PLANTA DEAGUACATES ROCAJO
CONTENIDO: UNIFILAR

ORDEN DE PRODUCCIÓN: 26563-3	VERSIÓN: 01
TAB DISTRIBUCION ML FREON 220V-160A	ESQUEMA: CU1
RESPONSABLE DEL PROYECTO: F. GONZALEZ	HOJA: DE: 16

RUTA DE ARCHIVO: D:\1.TEMP DIBUJO\2022\1\COLTROPICOS - PLANTA DE AGUACATES ROCAJO\OP 26563-1 COLTROPICOS - TAB. DISTRIB. ML FRESCOS 460V-160A\ELECTRICOS\CU1 UNIFILAR.dwg

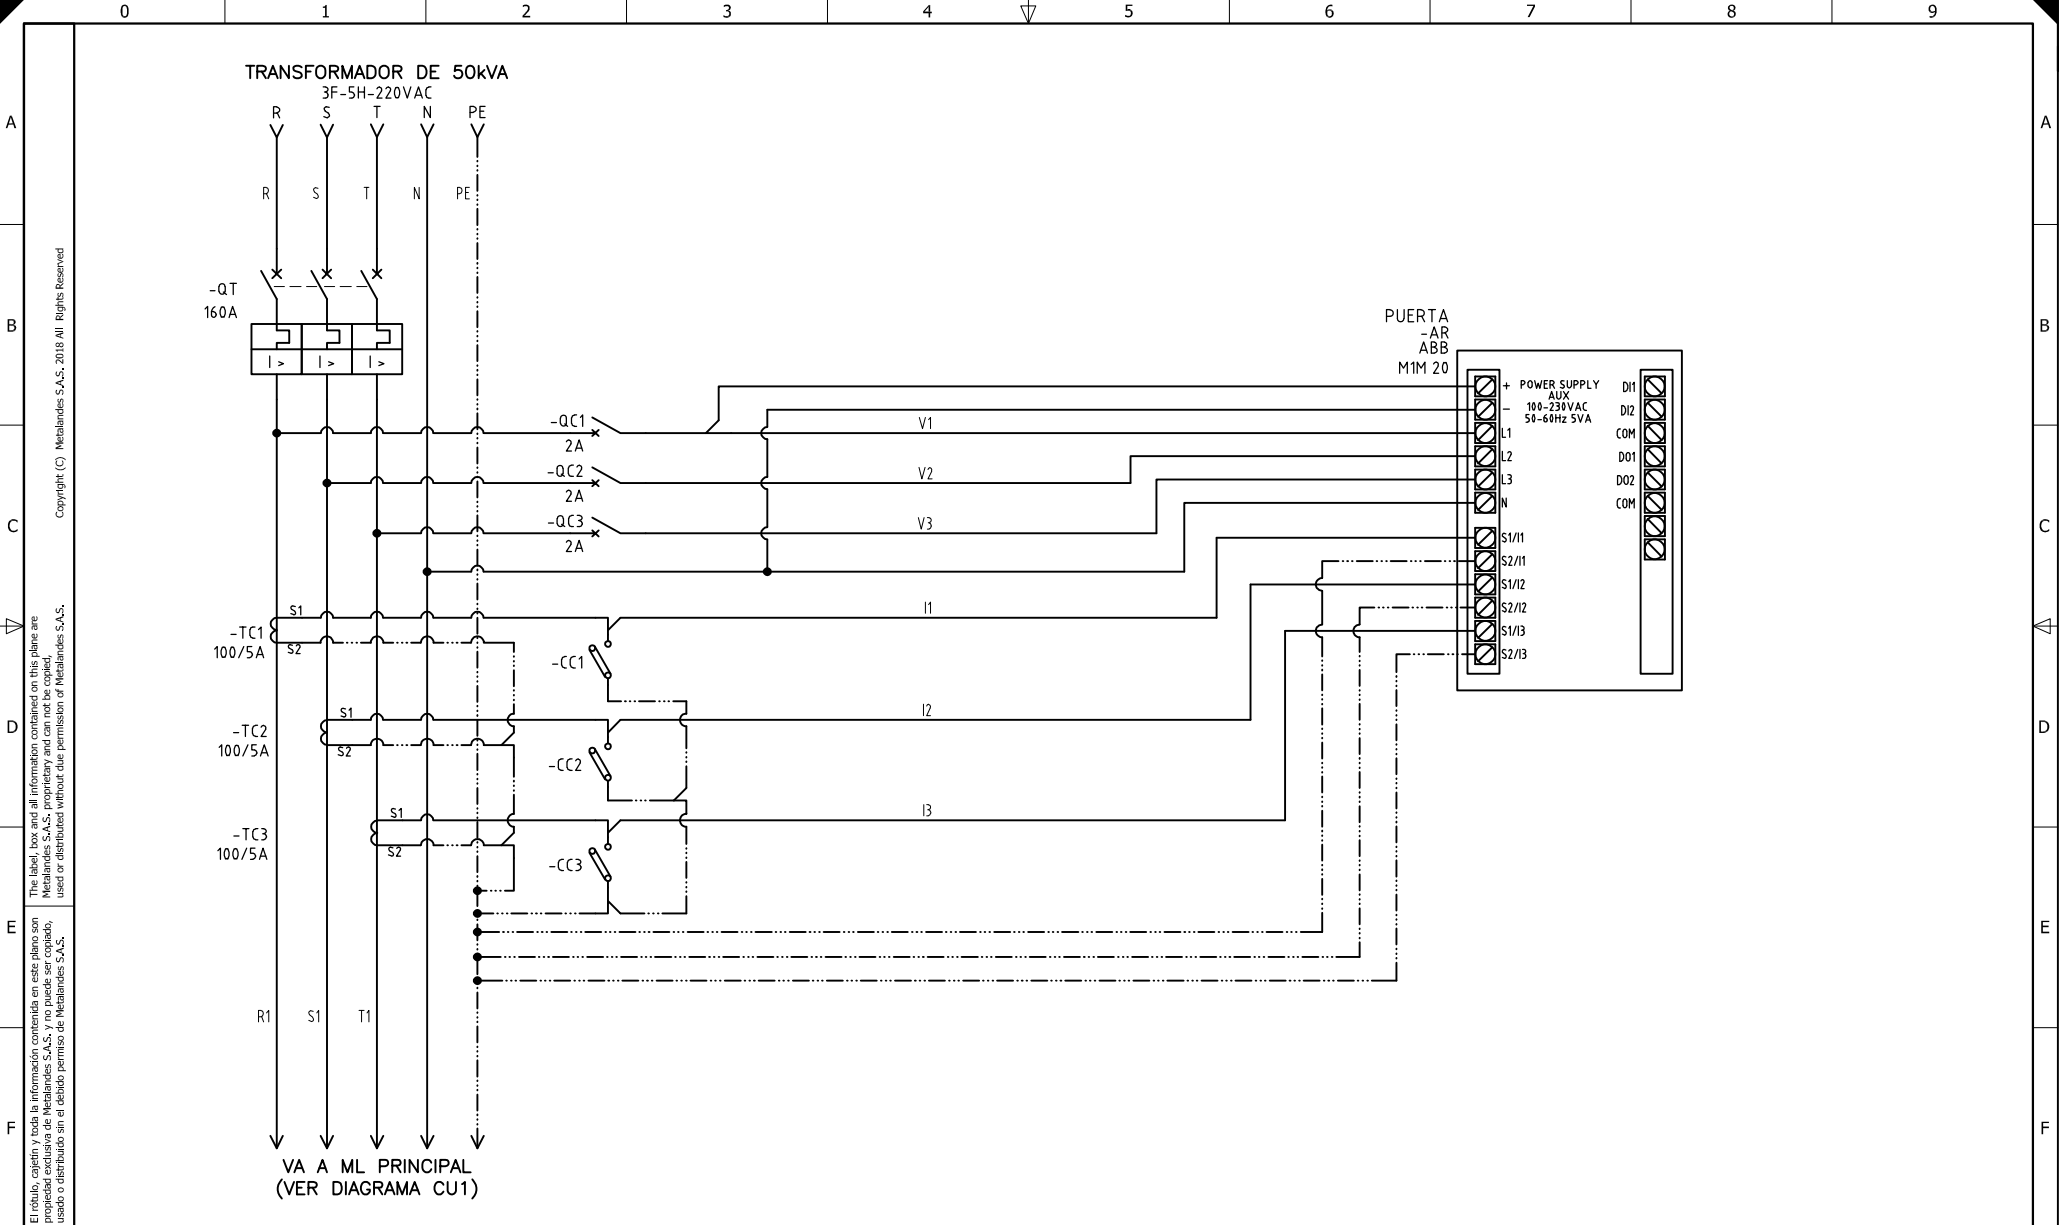

El título, cajetín y toda la información contenida en este plano son propiedad exclusiva de Metalandes S.A.S., y no puede ser copiado, usado o distribuido sin el debido permiso de Metalandes S.A.S.

Copyright (C) Metalandes S.A.S. 2018 All Rights Reserved

DISEÑO PLANO: D. MADRID
 DISEÑO: METALANDES
 FECHA: 04/02/2022
 FECHA:



METALANDES S.A.S

CLIENTE: COLTROPICOS
 PROYECTO: PLANTA DEAGUACATES ROCAJO
 CONTENIDO: ANALIZADOR DE REDES

ORDEN DE PRODUCCIÓN: 26563-3
 TAB DISTRIBUCION
 ML FREON 220V-160A
 RESPONSABLE DEL PROYECTO:
 F. GONZALEZ

VERSIÓN: 01
 ESQUEMA: C1
 HOJA:
 DE: 16
 FECHA DE IMPRESIÓN:
 03-30-2022

RUTA DE ARCHIVO: D:\1.TEMP DIBUJO\2022\C\COLTROPICOS - PLANTA DE AGUACATES ROCAJO\OP 26563-1 COLTROPICOS - TAB. DISTRIB. ML FREOS 460V-160A\ELECTRICOS\C1 ANALIZADOR DE REDES.dwg