


Copyright (C) Metalandes S.A.S. 2018. All Rights Reserved

The label, box and all information contained on this plane are property of Metalandes S.A.S. No part of this document may be used or distributed without the permission of Metalandes S.A.S.

El rótulo, cajetín y toda la información contenida en este plano son propiedad de Metalandes S.A.S. No parte de este documento puede ser usado o distribuido sin el debido permiso de Metalandes S.A.S.

0 1 2 3 4 5 6 7 8 9

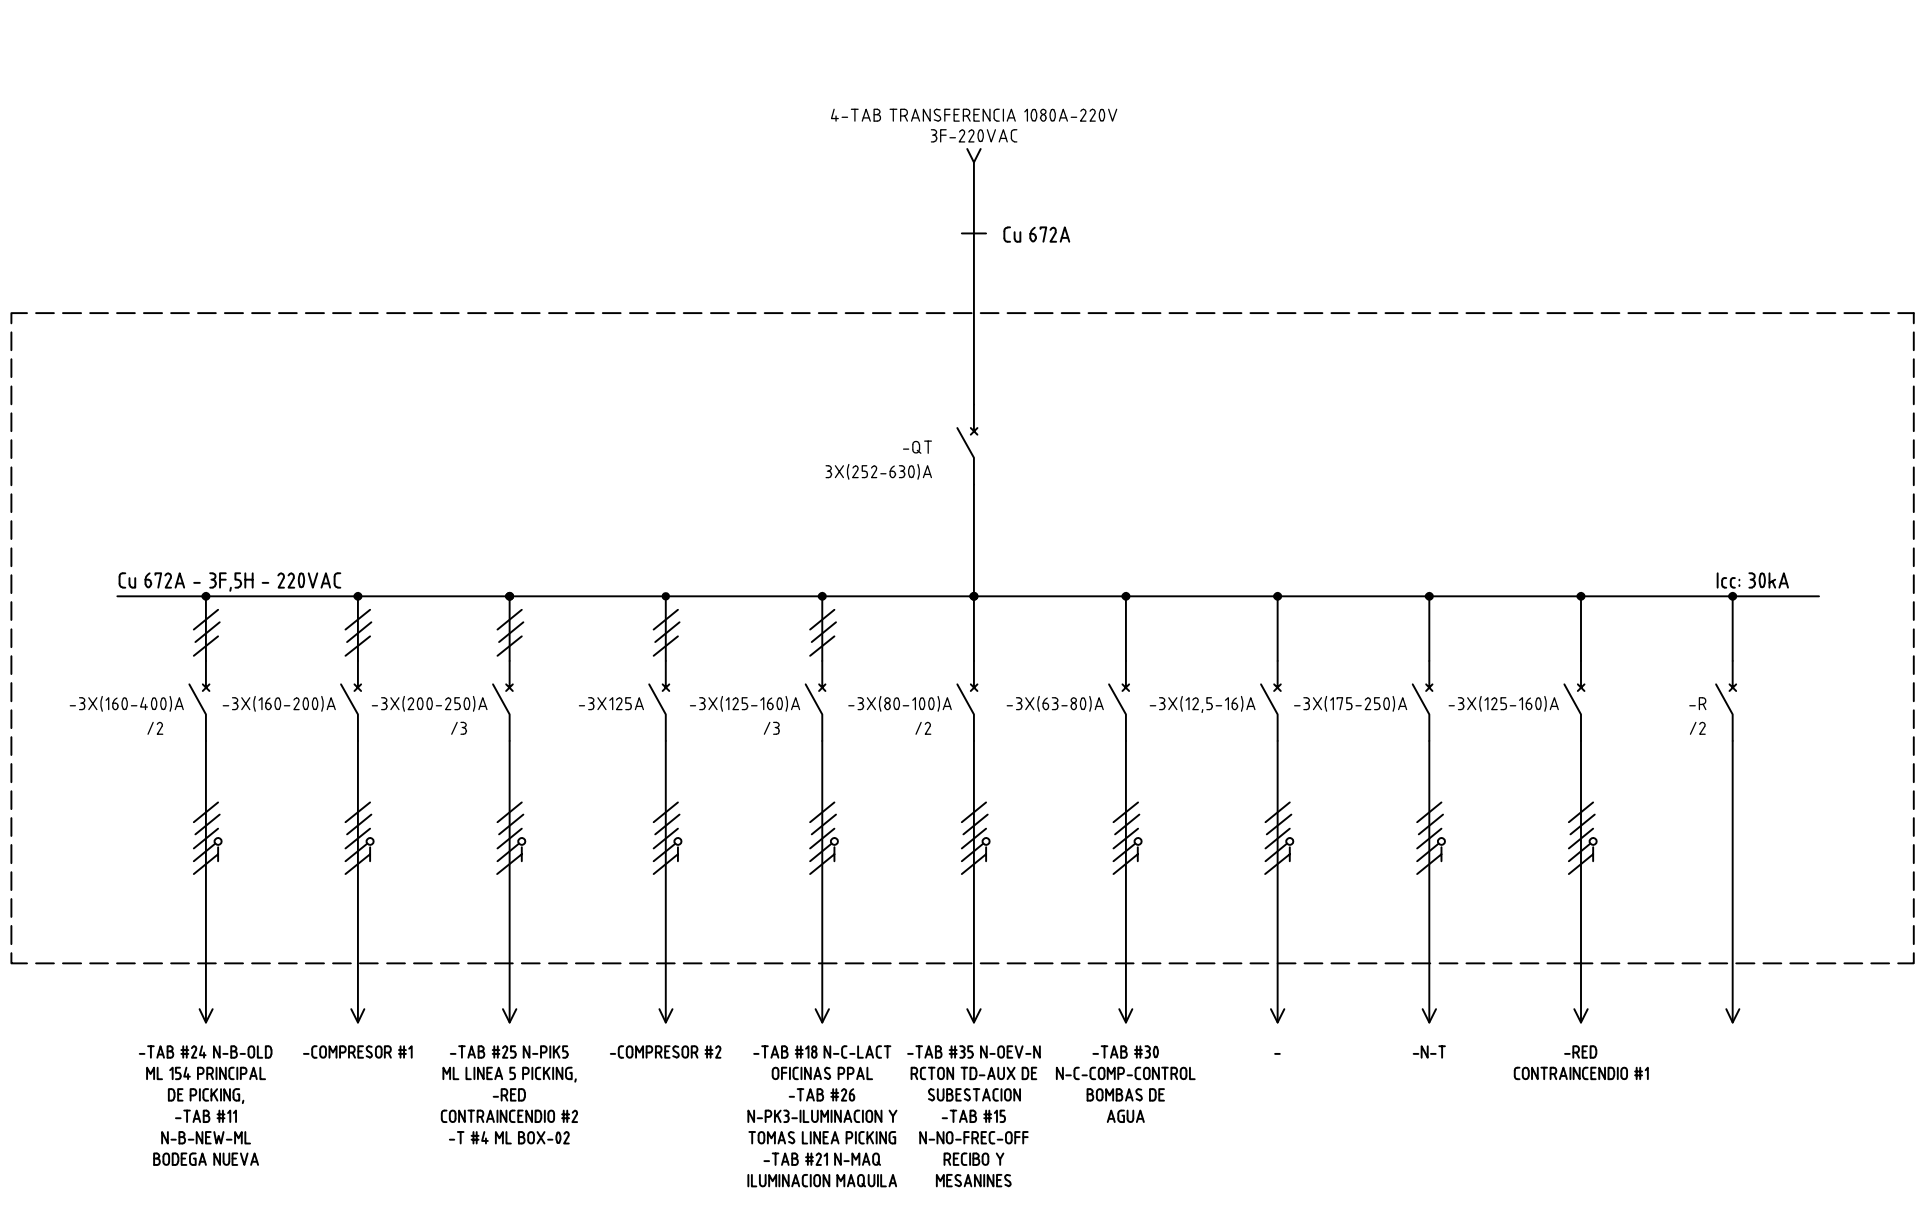

DISEÑO PLANO:
D. MADRID

DISEÑO:
PROMONTAJES

FECHA:
03/11/2022



METALANDES S.A.S

CLIENTE: PROMONTAJES
PROYECTO: NOVAVENTA EL CARMEN
CONTENIDO: UNIFILAR

RUTA DE ARCHIVO: D:\1.TEMP DIBUJO\2022\1\PROMONTAJES\OP 26604 NOVAVENTA EL CARMEN\ELECTRICOS\BU1 UNIFILAR.dwg

ORDEN DE PRODUCCIÓN: 26604-5
TAB DISTRIBUCION ML1

RESPONSABLE DEL PROYECTO:
A. CARMONA

VERSIÓN: 01
ESQUEMA: BU1
HOJA:
DE: 13
FECHA DE IMPRESIÓN:
02-14-2023

0 1 2 3 4 5 6 7 8 9