

0 1 2 3 4 5 6 7 8 9

A

B

C

D

E

F

A

B

C


D

E

F

Copyright (C) Metalandes S.A.S. 2018 All Rights Reserved

The label, box and all information contained on this plane are property exclusive of Metalandes S.A.S. and no puede ser copiado, usado o distribuido sin el debido permiso de Metalandes S.A.S.

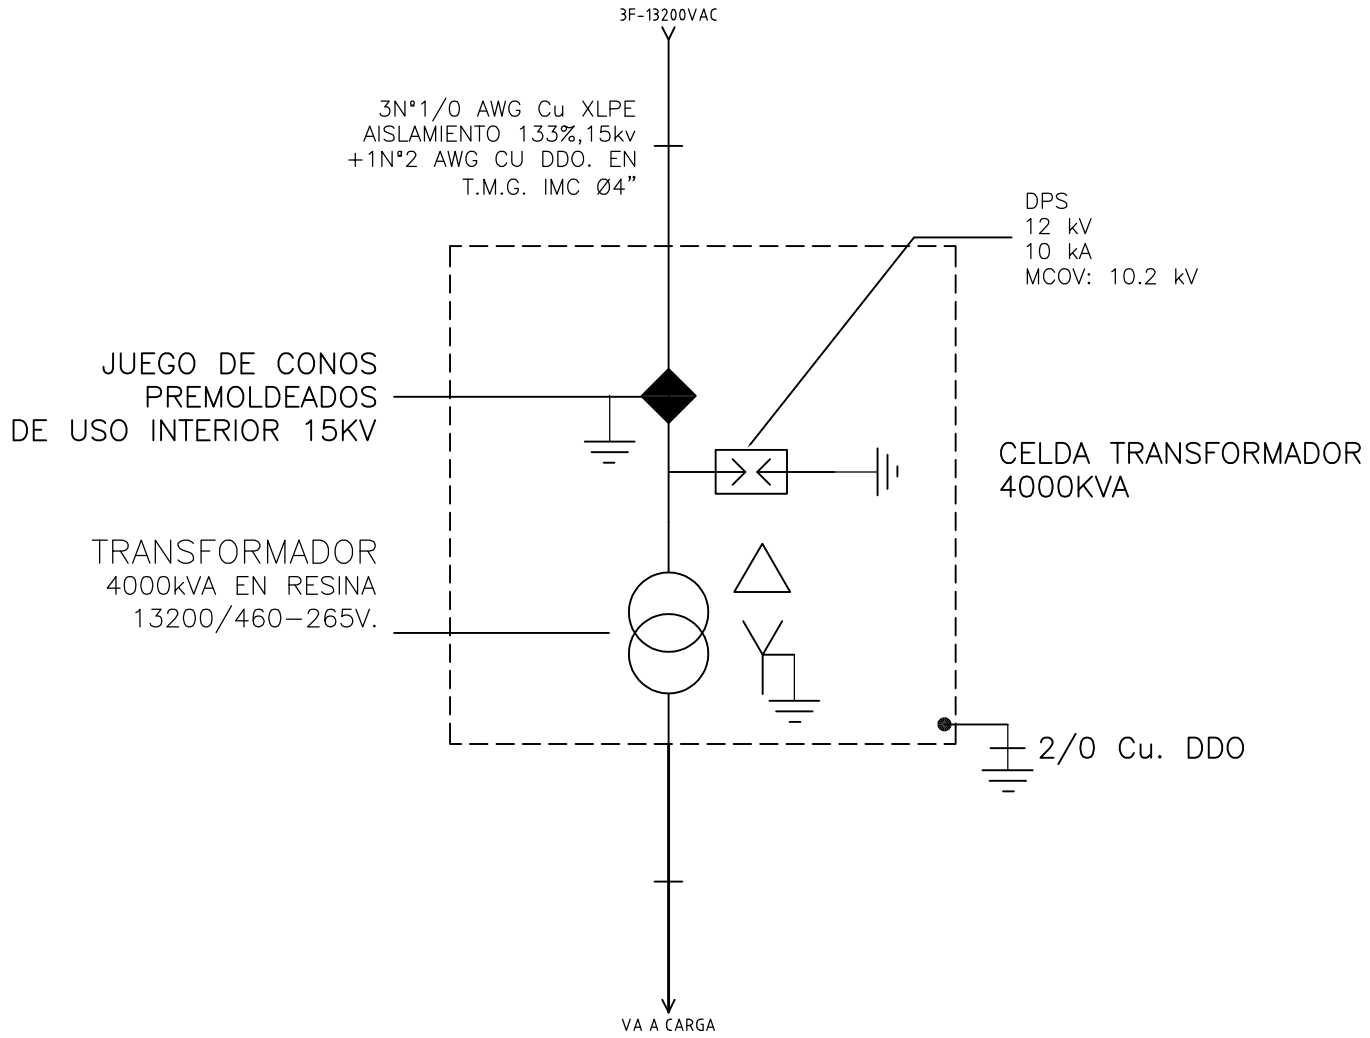

DISEÑO PLANO: D. MADRID
 FECHA: 22/03/2022
 DISEÑO: ENKA COLOMBIA
 FECHA:




METALANDES S.A.S

CLIENTE: ENKA COLOMBIA
 PROYECTO: CELDA TRANSFORMADOR 4000KVA
 CONTENIDO: UNIFILAR

ORDEN DE PRODUCCIÓN: 26701-1
 VERSIÓN: 01
 CELDA TRANSFORMADOR 4000KVA
 ESQUEMA: AU1
 RESPONSABLE DEL PROYECTO: A. CARMONA
 HOJA: DE: 10

RUTA DE ARCHIVO: D:\1.TEMP DIBUJO\2022\ENKA COLOMBIA\OP 26701 CELDA TRANSFORMADOR 4000KVA\ELECTRICOS\AU1 UNIFILAR.dwg
 FECHA DE IMPRESIÓN: 03-22-2022

0 1 2 3 4 5 6 7 8 9

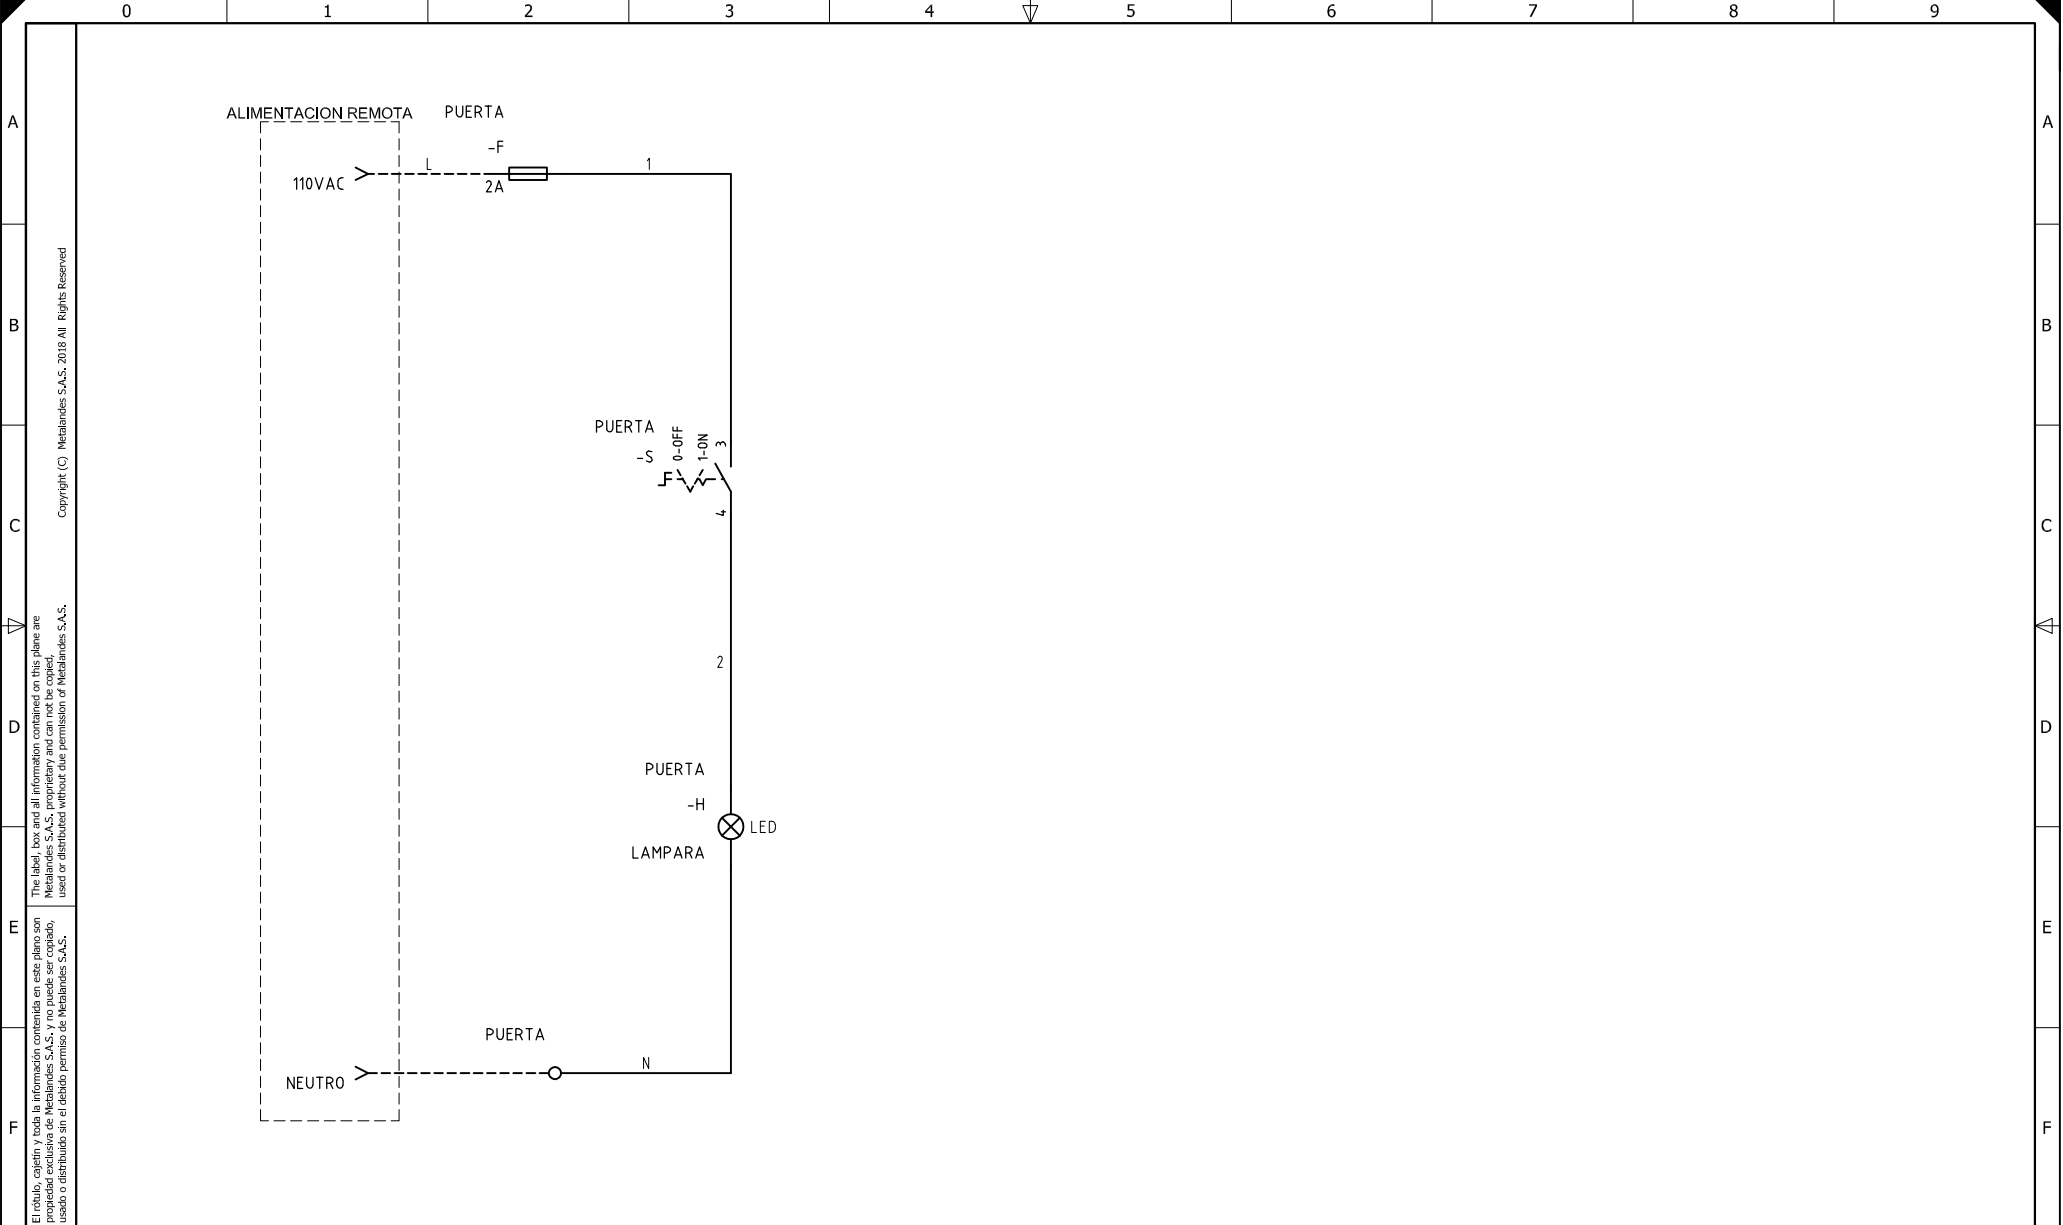

El título, cajetín y toda la información contenida en este plano son propiedad exclusiva de Metalandes S.A.S., y no puede ser copiado, usado o distribuido sin el debido permiso de Metalandes S.A.S.

Copyright (C) Metalandes S.A.S. 2018 All Rights Reserved

DISEÑO PLANO:	FECHA:
D. MADRID	22/03/2022
DISEÑO:	FECHA:
ENKA COLOMBIA	



CLIENTE: ENKA COLOMBIA
PROYECTO: CELDA TRANSFORMADOR 4000KVA
CONTENIDO: CONTROL ILUMINACION
RUTA DE ARCHIVO: D:\1_TEMP DIBUJO\2022\ENKA COLOMBIA\OP 26701 CELDA TRANSFORMADOR 4000KVA\ELECTRICOS\A1 CONTROL ILUMINACION.dwg

ORDEN DE PRODUCCIÓN: 26701-1	VERSIÓN: 01
CELDA TRANSFORMADOR 4000KVA	ESQUEMA: A1
RESPONSABLE DEL PROYECTO: A. CARMONA	HOJA: DE: 11
	FECHA DE IMPRESIÓN: 03-22-2022