


The label, box and all information contained on this plane are property exclusive of Metalandes S.A.S., and can not be copied, used or distributed without due permission of Metalandes S.A.S. Copyright (C) Metalandes S.A.S. 2019. All Rights Reserved.

DISEÑO PLANO: FECHA: 13/04/2022
D. MADRID
 DISEÑO: FECHA:
ZUGOM



CLIENTE: ZUGOM
 PROYECTO: CLINICA EL ROSARIO
 CONTENIDO: CONTROL ALARMAS
 RUTA DE ARCHIVO: D:\1.TEMP DIBUJO\2022\ZUGOM\OP 26776 CLINICA EL ROSARIO\ELECTRICOS\A1 CONTROL.dwg

ORDEN DE PRODUCCIÓN: 26776-1	VERSIÓN: 01
TABLERO EMERGENCIA	ESQUEMA: A1
RESPONSABLE DEL PROYECTO: A. CARMONA	HOJA: DE: 10
	FECHA DE IMPRESIÓN: 04-13-2022

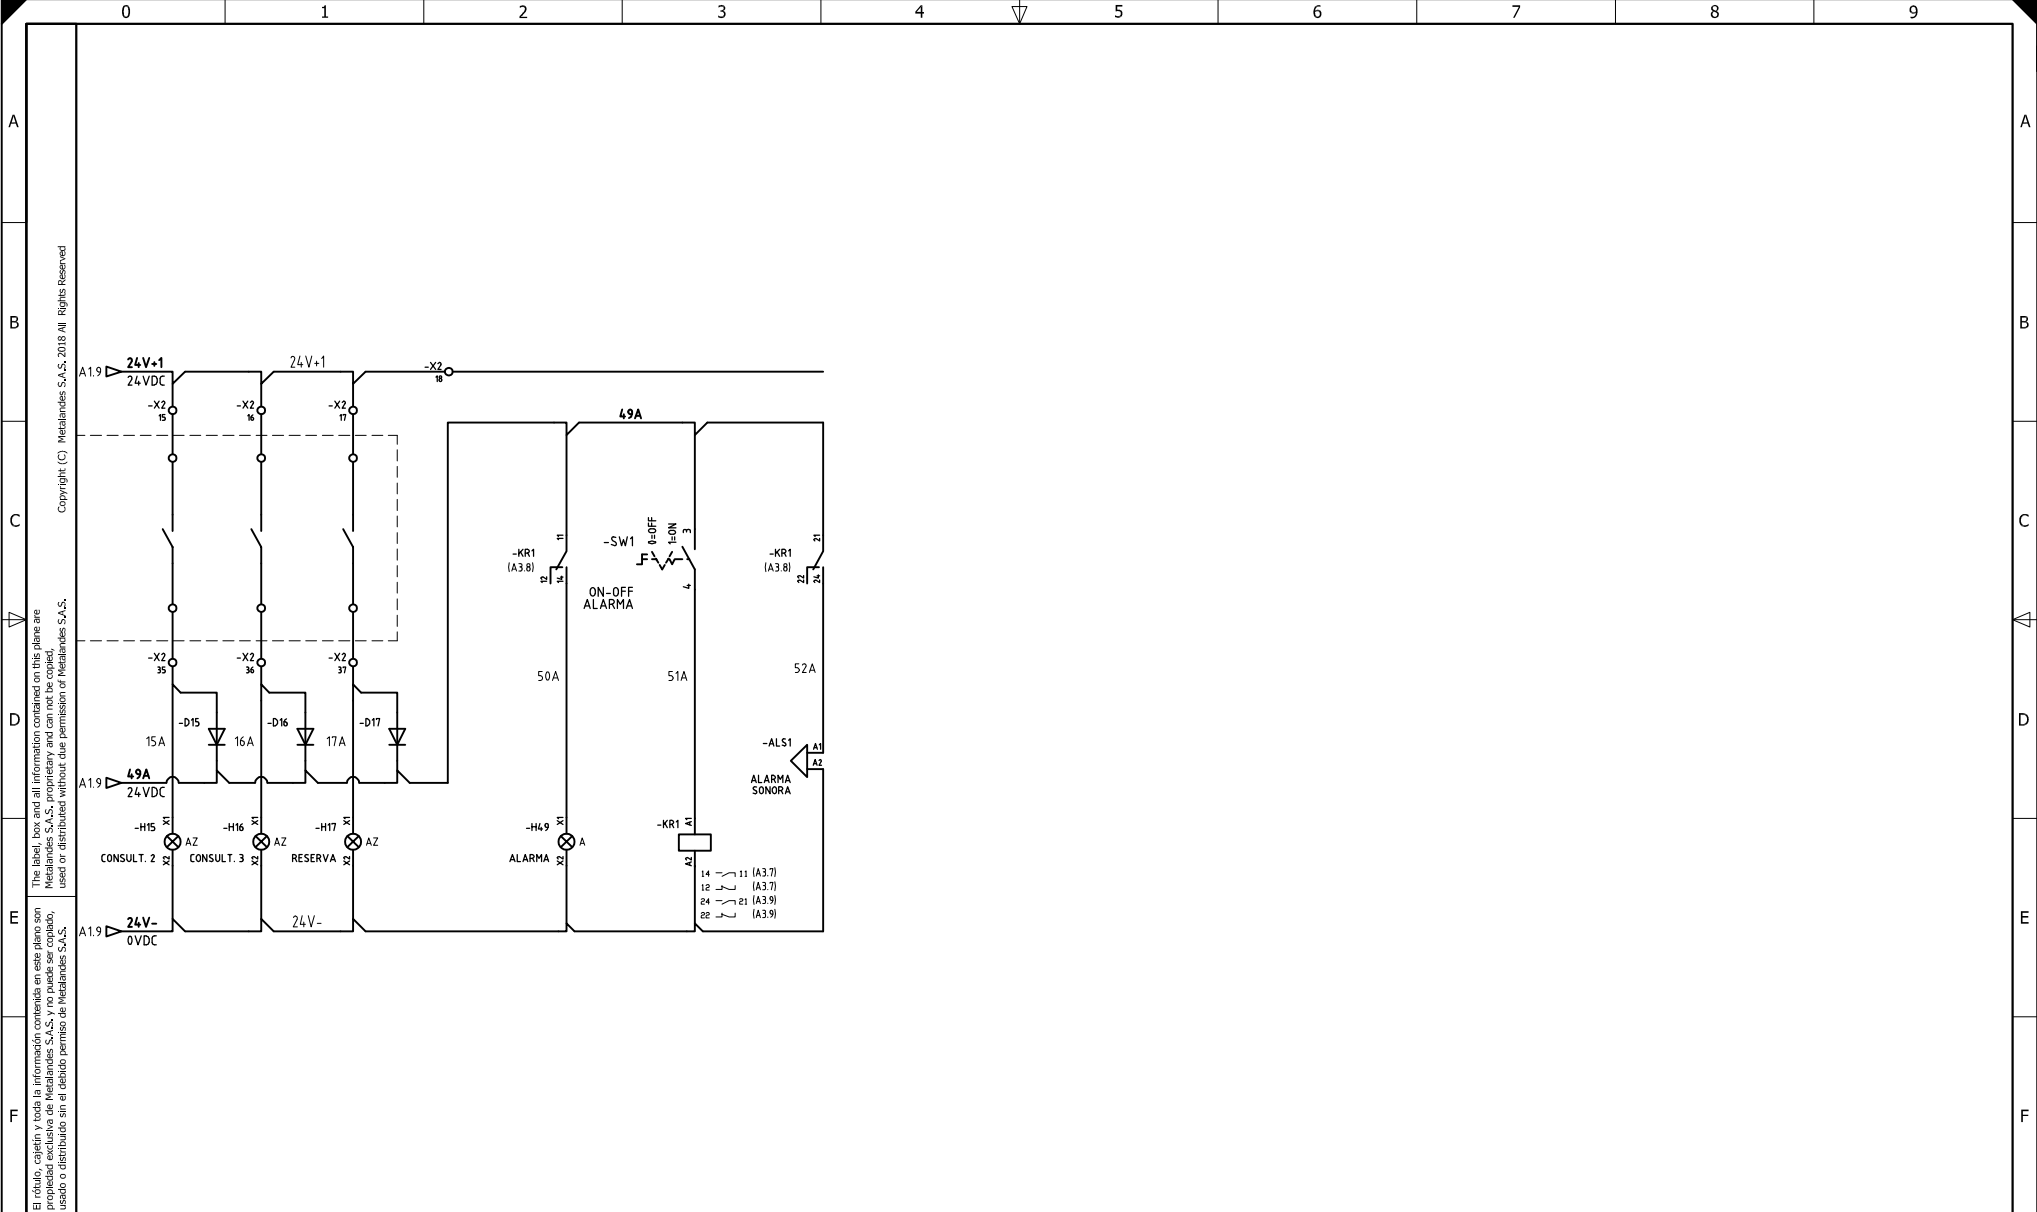

El rótulo, cajetín y toda la información contenida en este plano son propiedad exclusiva de Metalandes S.A.S., y no puede ser copiado, usado o distribuido sin el debido permiso de Metalandes S.A.S.
 The label, box and all information contained on this plane are Metalandes S.A.S. proprietary and can not be copied, used or distributed without due permission of Metalandes S.A.S.
 Copyright (C) Metalandes S.A.S. 2018. All Rights Reserved

DISEÑO PLANO:	FECHA:
D. MADRID	3/04/2022
DISEÑO:	FECHA:
ZUGOM	



METALANDES S.A.S

CLIENTE: ZUGOM	ORDEN DE PRODUCCIÓN: 26776-1
PROYECTO: CLINICA EL ROSARIO	TABLERO EMERGENCIA
CONTENIDO: CONTROL ALARMAS	RESPONSABLE DEL PROYECTO: A. CARMONA
RUTA DE ARCHIVO: D:\1.TEMP DIBUJO\2022\Z\ZUGOM\OP 26776 CLINICA EL ROSARIO\ELECTRICOS\A2 CONTROL.dwg	VERSIÓN: 01

ESQUEMA: A2
HOJA:
DE: 11
FECHA DE IMPRESIÓN: 04-13-2022