

El r bulo, carpeta y toda la informaci n contenida en este plano son propiedad de METALANDES S.A.S. y no pueden ser usados, copiados, distribuidos o utilizados sin el consentimiento de METALANDES S.A.S.

DISE�O PLANO:	FECHA:
D. MADRID	03/08/2022
DISE�O:	FECHA:
EDUARDO�O	



METALANDES S.A.S


CLIENTE: EDUARDO�O
PROYECTO: GRANJA NUEVO ALTO
CONTENIDO: UNIFILAR
RUTA DE ARCHIVO: D:\1.TEMP DIBUJO\2022\VE\EDUARDO�O\OP 26814 GRANJA NUEVO ALTO\ELECTRICOS\AU1 UNIFILAR.dwg

ORDEN DE PRODUCCI�N: 26814-1
TAB PTAR
RESPONSABLE DEL PROYECTO: F. GONZALEZ

VERSI�N: 01
ESQUEMA: AU1
HOJA:
DE: 10
FECHA DE IMPRESI�N: 09-09-2022

Copyright (C) Metalandes S.A.S. 2018. All Rights Reserved

The label, box and all information contained on this plane are property of Metalandes S.A.S. and no part of this document may be used or distributed without the permission of Metalandes S.A.S.

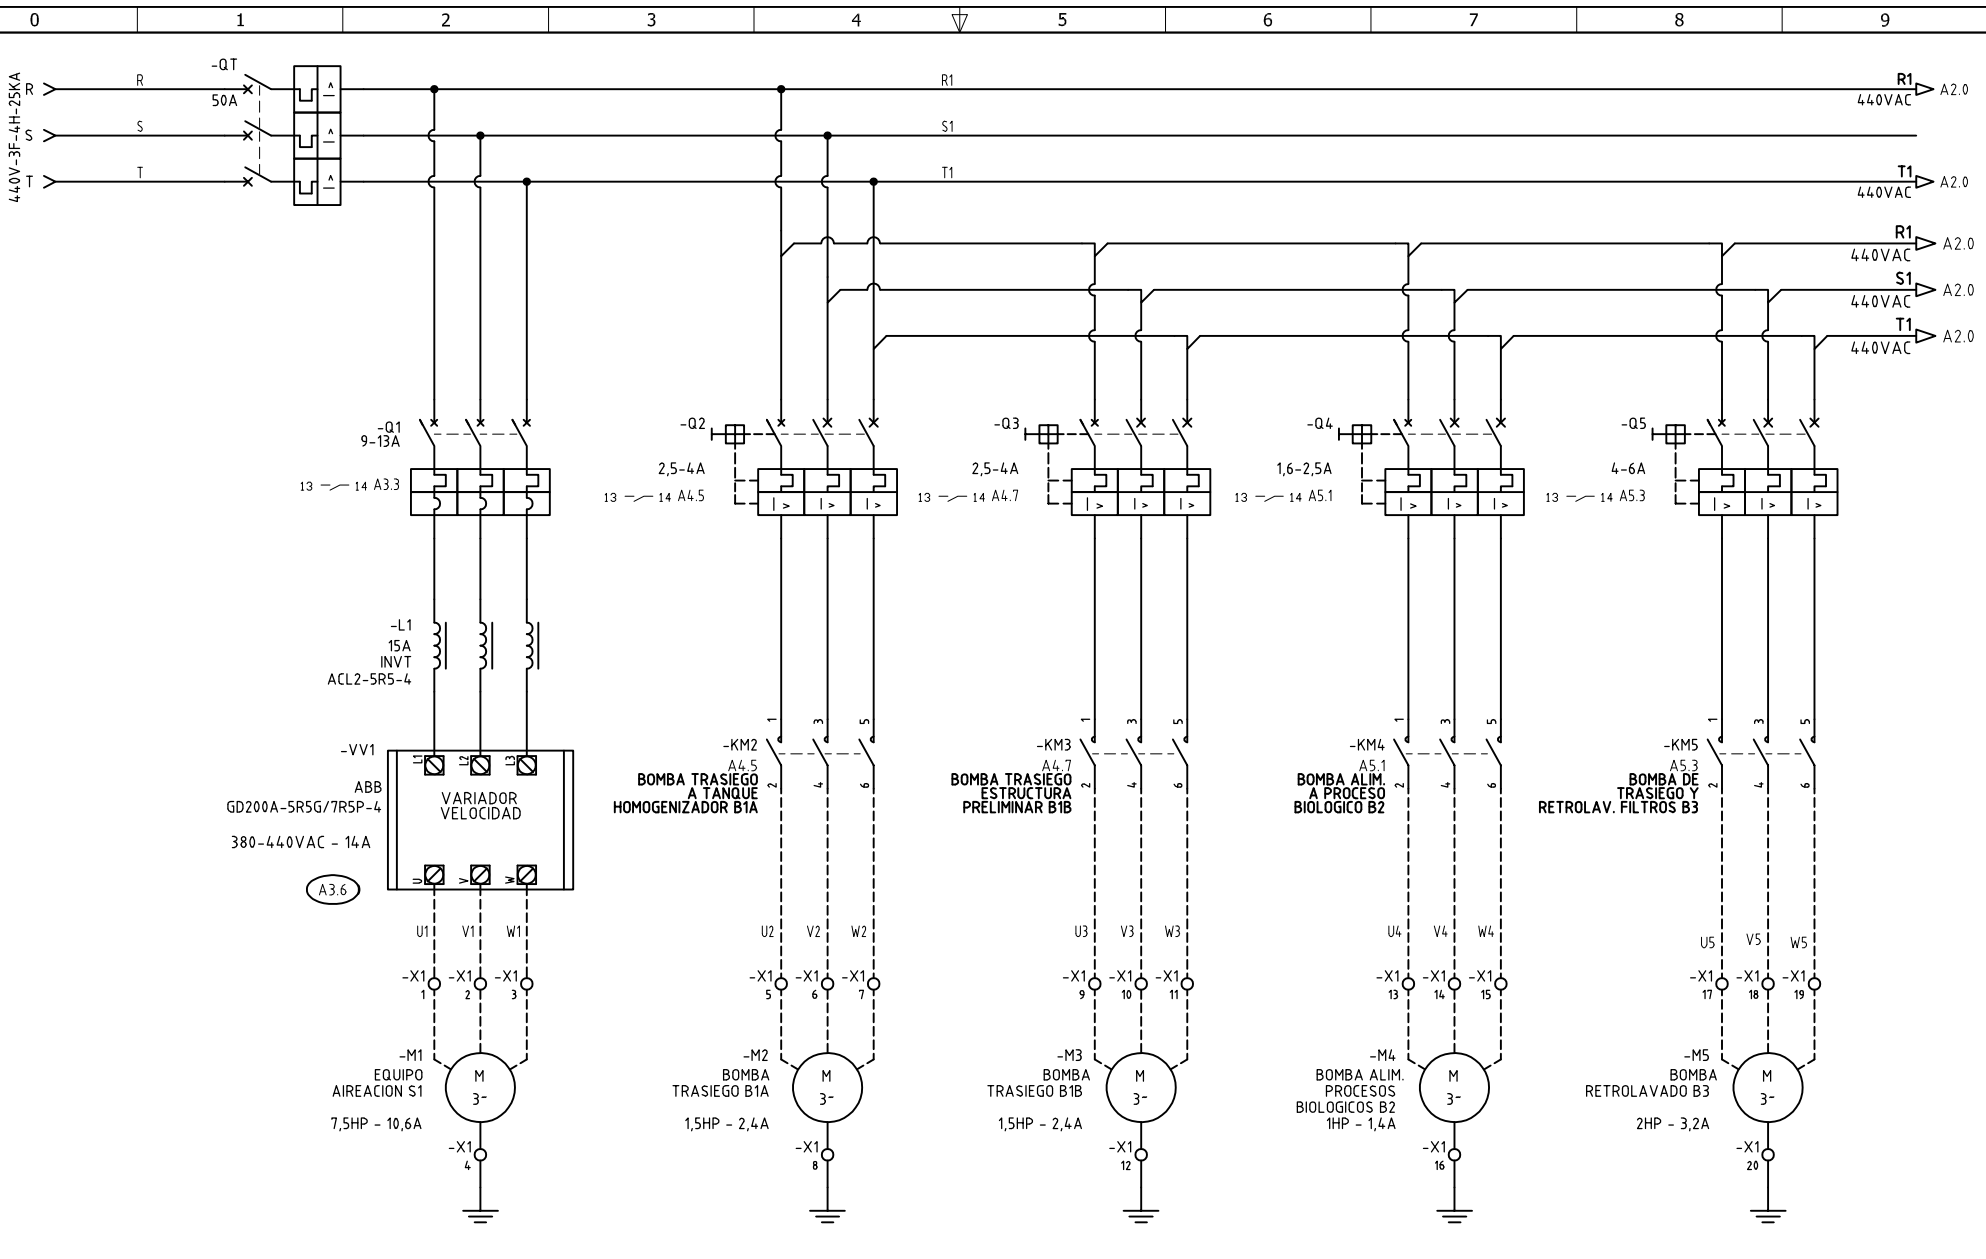


DISEÑO PLANO:	FECHA:
D. MADRID	03/08/2022
DISEÑO:	FECHA:
EDUARDOÑO	



METALANDES S.A.S

CLIENTE: EDUARDOÑO
PROYECTO: GRANJA NUEVO ALTO
CONTENIDO: ALIMENTACION POTENCIA
RUTA DE ARCHIVO: D:\1_TEMP DIBUJO\2022\E\EDUARDOÑO\OP 26814 GRANJA NUEVO ALTO\ELECTRICOS\A1 ALIMENTACION POTENCIA.dwg

ORDEN DE PRODUCCIÓN: 26814-1	VERSIÓN: 01
TAB PTAR	ESQUEMA: A1
RESPONSABLE DEL PROYECTO:	HOJA:
F. GONZALEZ	DE: 11
FECHA DE IMPRESIÓN:	
02-14-2023	

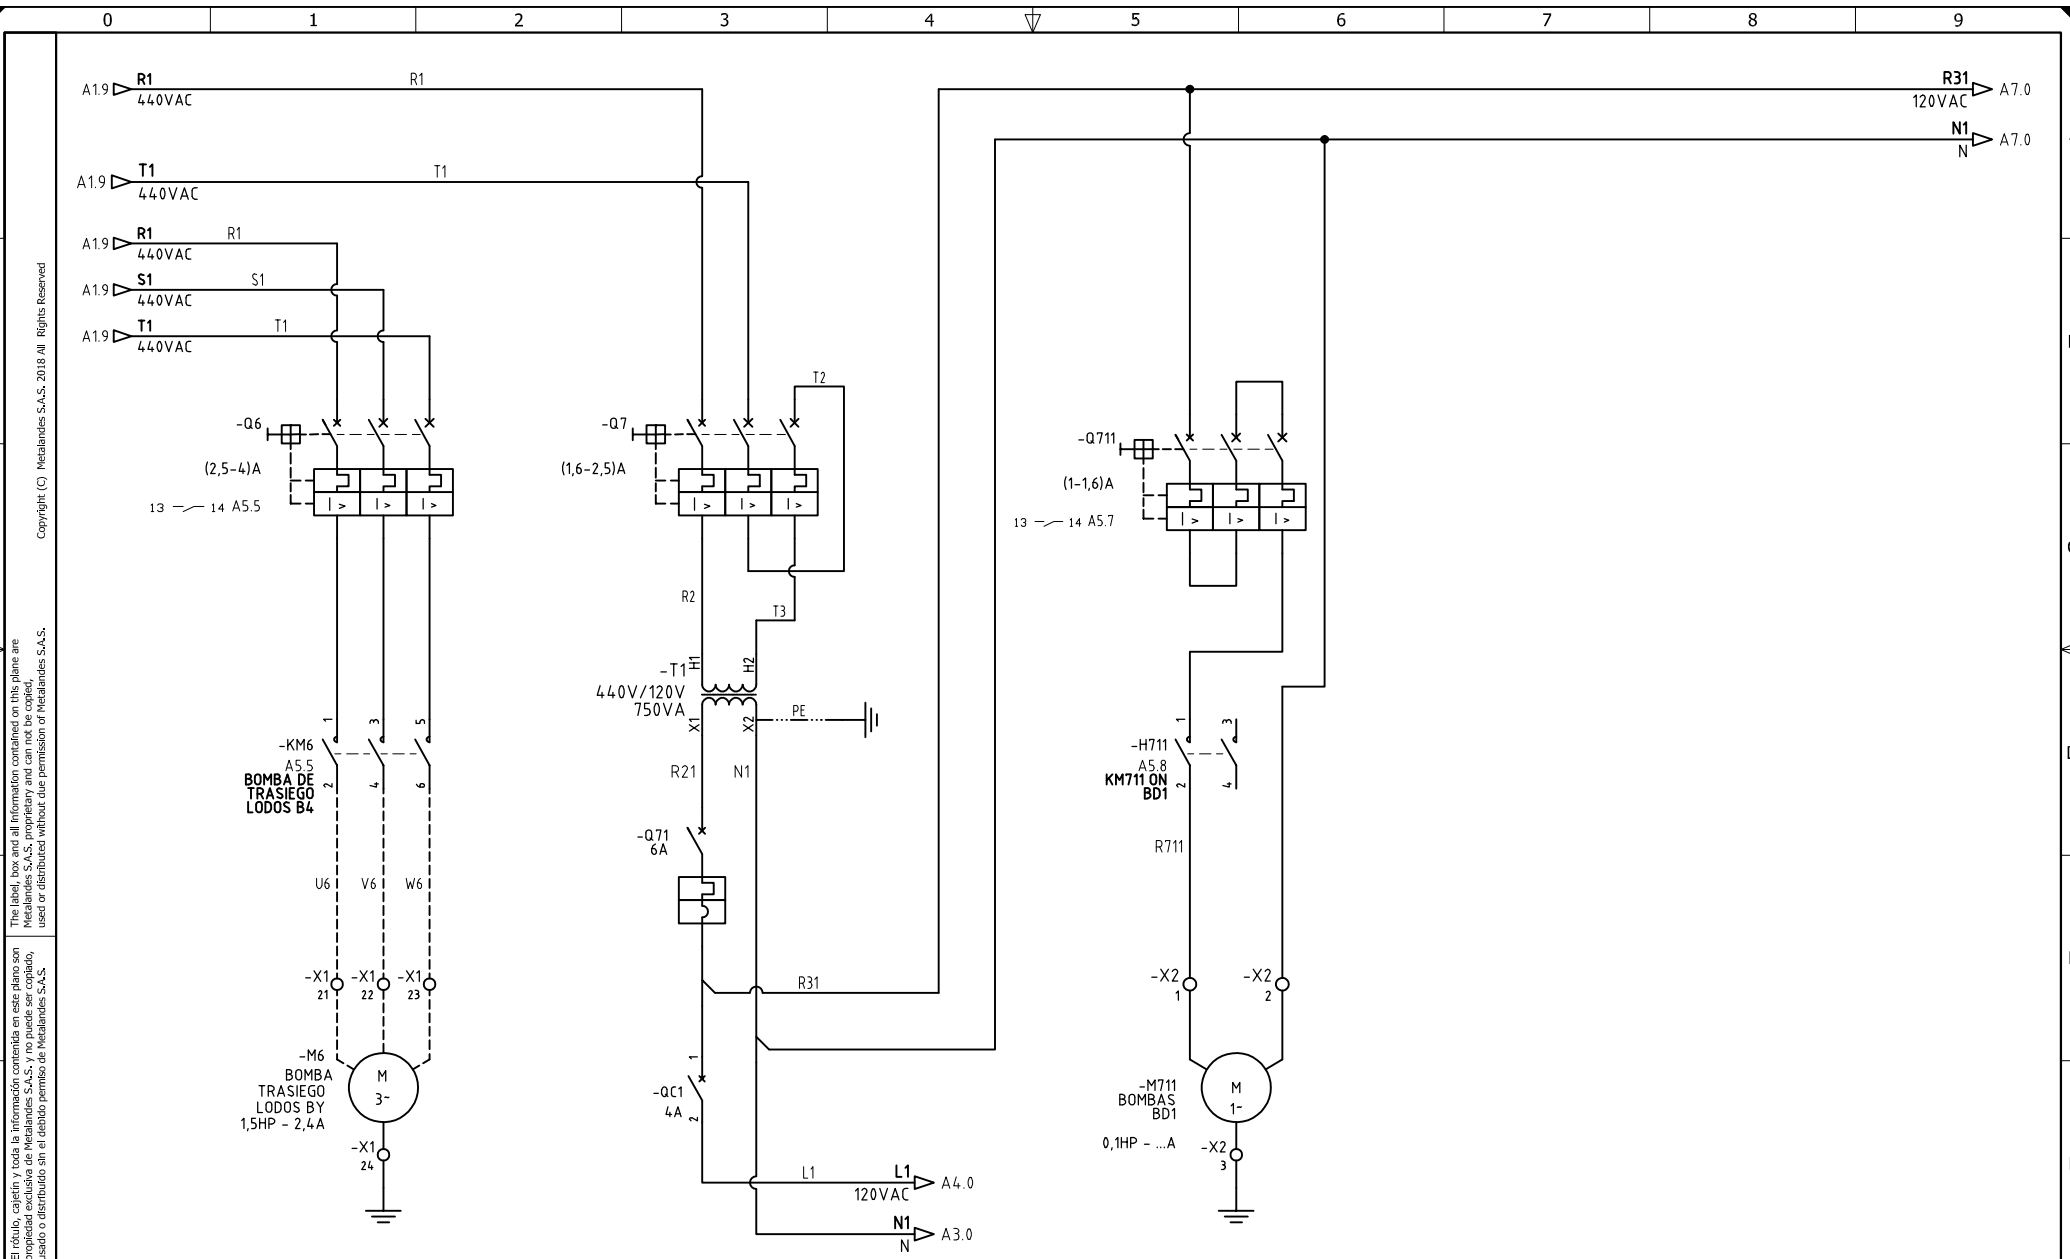

Copyright (C) Metalandes S.A.S. 2018 All Rights Reserved

The label, box and all information contained on this plane are property of Metalandes S.A.S. and no part of this document may be used or distributed without the permission of Metalandes S.A.S.

El rótulo, cajetín y toda la información contenida en este plano son propiedad de Metalandes S.A.S. y no puede ser usado, usado o distribuido sin el debido permiso de Metalandes S.A.S.

DISEÑO PLANO:	FECHA:
D. MADRID	03/08/2022
DISEÑO:	FECHA:
EDUARDOÑO	




METALANDES S.A.S

CLIENTE: EDUARDOÑO	ORDEN DE PRODUCCIÓN: 26814-1
PROYECTO: GRANJA NUEVO ALTO	TAB PTAR
CONTENIDO: ALIMENTACION POTENCIA	RESPONSABLE DEL PROYECTO:
	F. GONZALEZ

VERSIÓN: 01
ESQUEMA: A2
HOJA:
DE: 12
FECHA DE IMPRESIÓN:
02-14-2023

RUTA DE ARCHIVO: D:\1.TEMP DIBUJO\2022\E\EDUARDOÑO\OP 26814 GRANJA NUEVO ALTO\ELECTRICOS\A2 ALIMENTACION POTENCIA.dwg

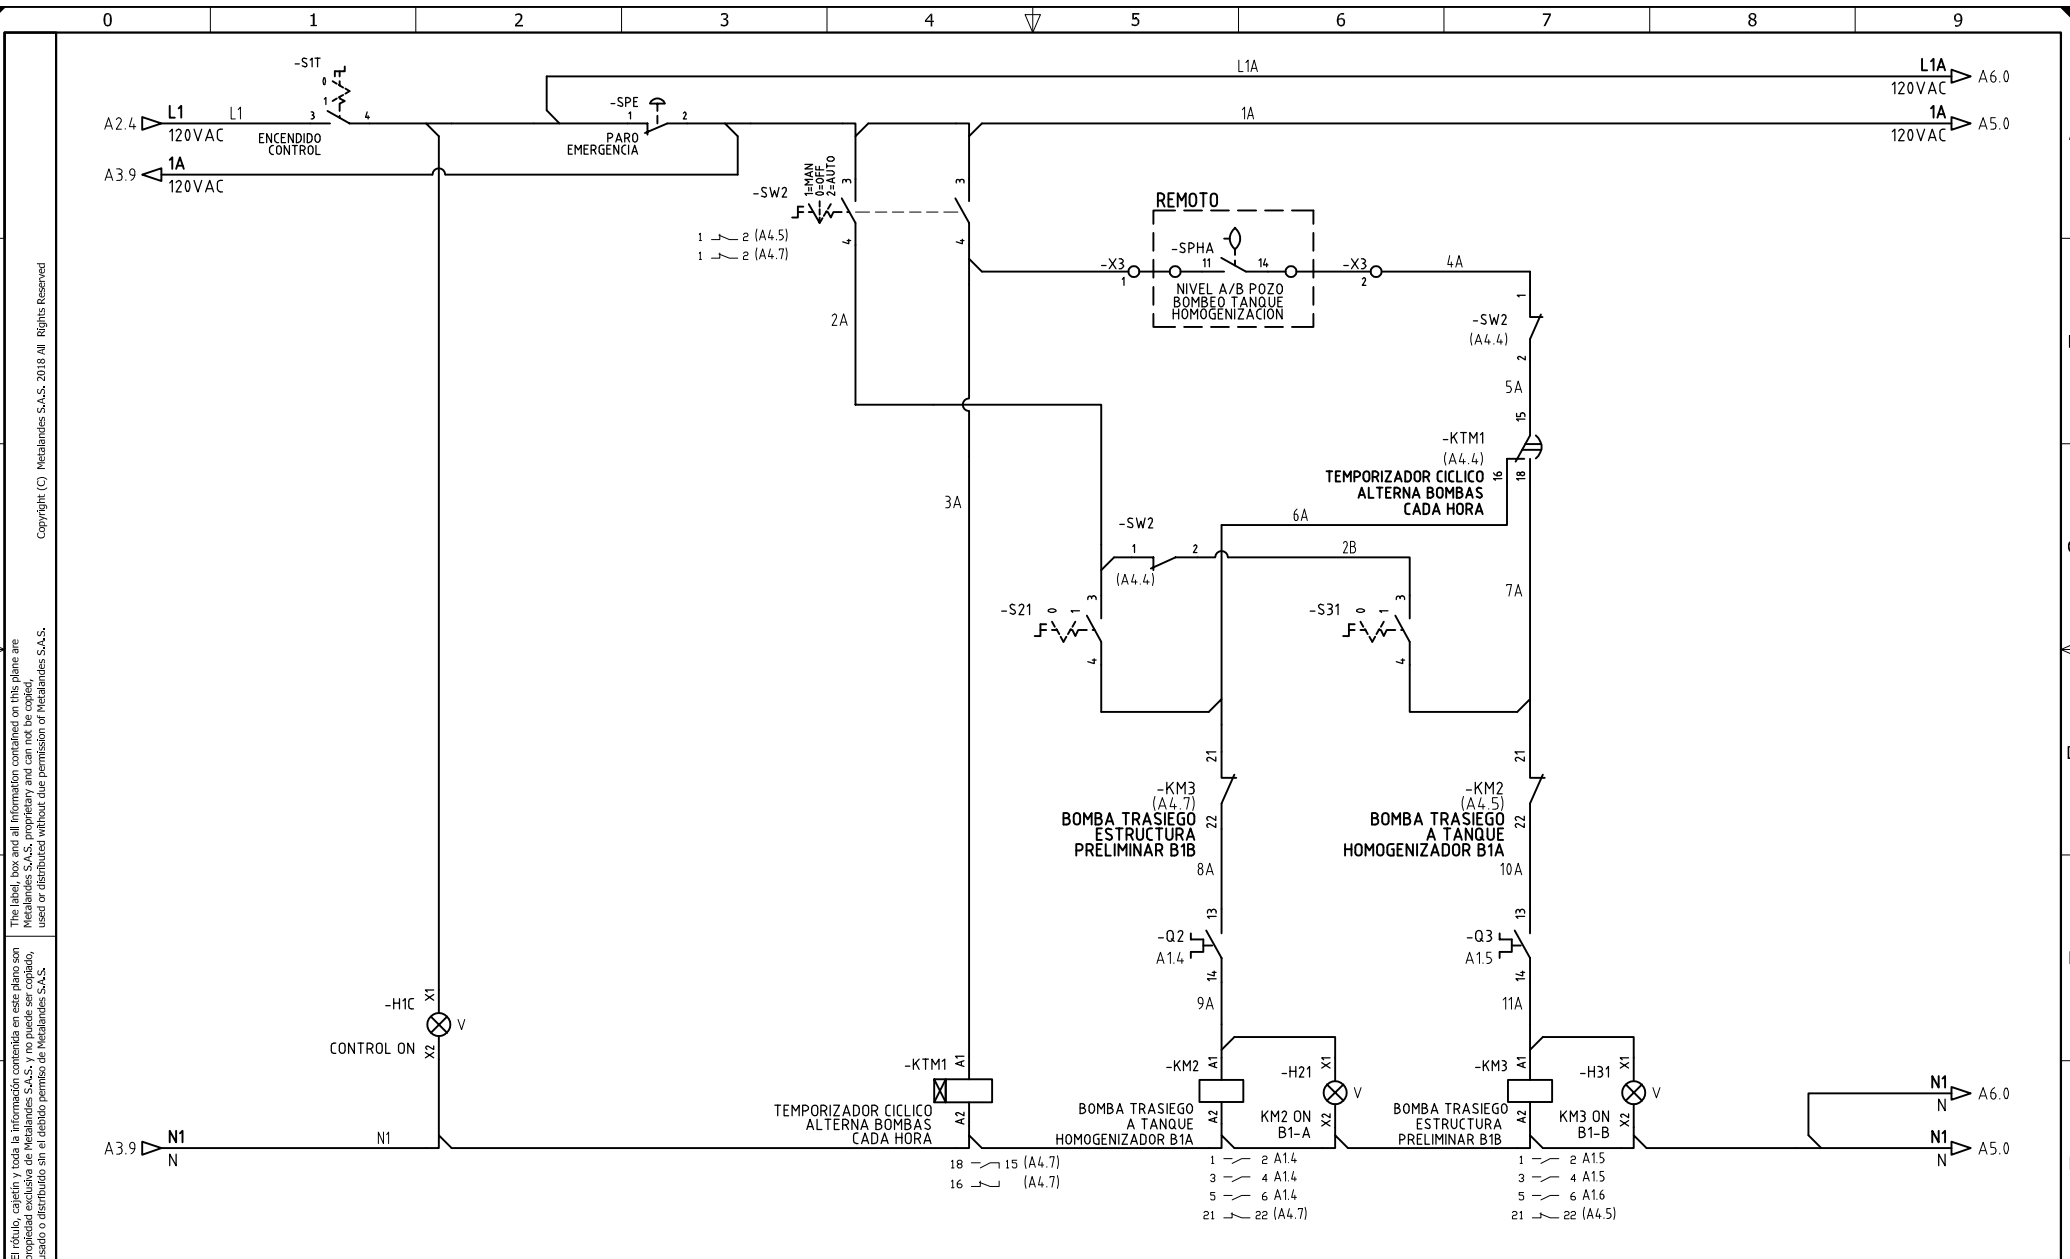

Copyright (C) Metalandes S.A.S. 2018 All Rights Reserved

El rótulo, cajetín y toda la información contenida en este plano son propiedad de METALANDES S.A.S. y no pueden ser usados, copiados, distribuidos ni modificados sin el consentimiento expreso de METALANDES S.A.S.

DISEÑO PLANO:	FECHA:
D. MADRID	03/08/2022
DISEÑO:	FECHA:
EDUARDOÑO	




METALANDES S.A.S

CLIENTE: EDUARDOÑO	ORDEN DE PRODUCCIÓN: 26814-1
PROYECTO: GRANJA NUEVO ALTO	TAB PTAR
CONTENIDO: CONTROL ARRANQUE DIRECTO	RESPONSABLE DEL PROYECTO: F. GONZALEZ
RUTA DE ARCHIVO: D:\1.TEMP DIBUJO\2022\E\EDUARDOÑO\OP 26814 GRANJA NUEVO ALTO\ELECTRICOS\A4 CONTROL ARRANQUE DIRECTO.dwg	VERSIÓN: 01

ESQUEMA: A4
HOJA:
DE: 14
FECHA DE IMPRESIÓN: 02-14-2023

Copyright (C) Metalandes S.A.S. 2018 All Rights Reserved

The label, box and all information contained on this plane are property of Metalandes S.A.S. No part of this document may be reproduced, stored in a retrieval system, or distributed without the permission of Metalandes S.A.S.

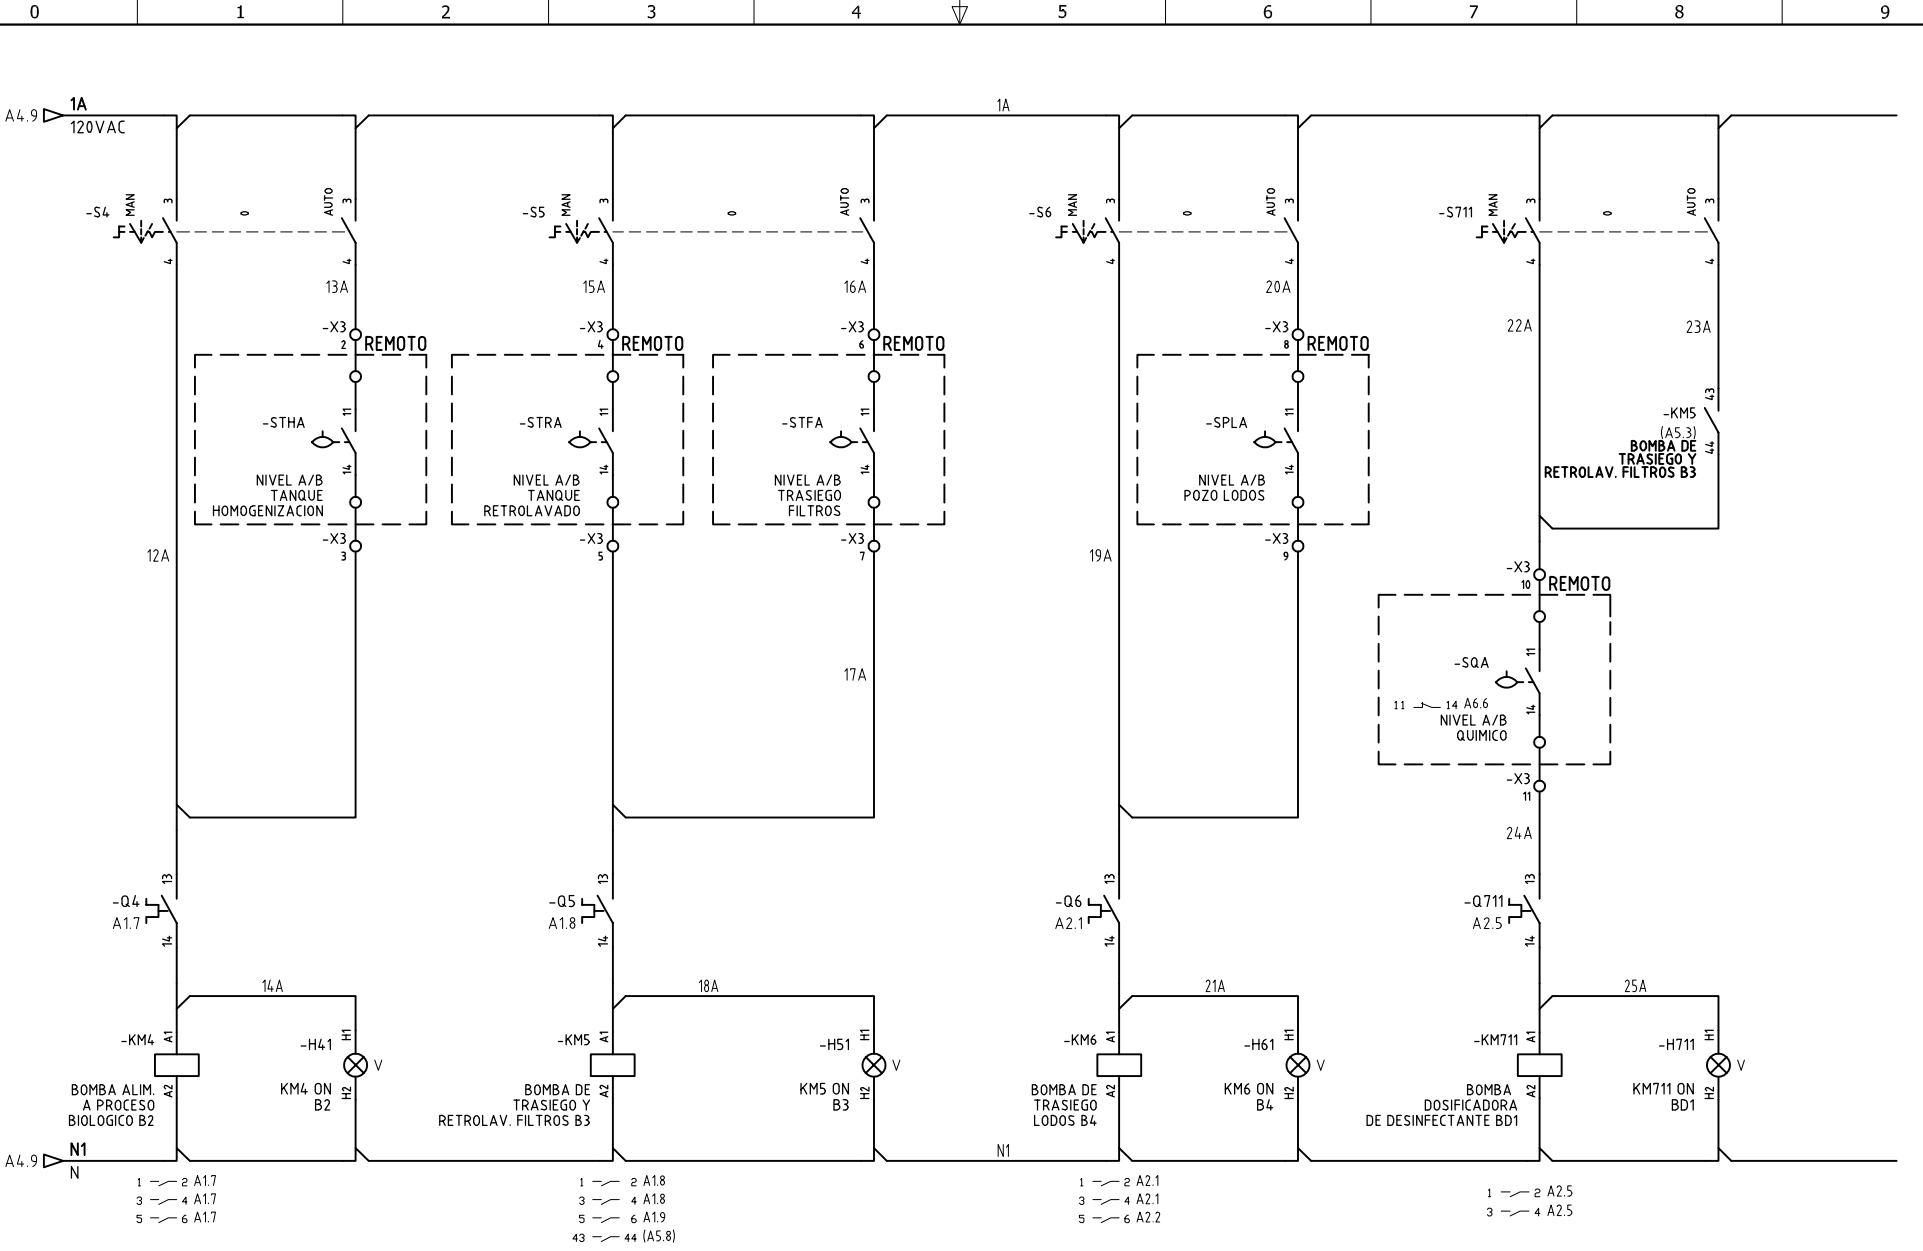

1 - 2 A1.7
3 - 4 A1.7
5 - 6 A1.7

1 - 2 A1.8
3 - 4 A1.8
5 - 6 A1.9
43 - 44 (A5.8)

1 - 2 A2.1
3 - 4 A2.1
5 - 6 A2.2

1 - 2 A2.5
3 - 4 A2.5

DISEÑO PLANO:
D. MADRID
DISEÑO:
EDUARDOÑO

FECHA:
03/08/2022



METALANDES S.A.S

CLIENTE: **EDUARDOÑO**
PROYECTO: **GRANJA NUEVO ALTO**
CONTENIDO: **CONTROL ARRANQUE DIRECTO**

ORDEN DE PRODUCCIÓN: **26814-1**

TAB PTAR

RESPONSABLE DEL PROYECTO:
F. GONZALEZ

VERSIÓN: **01**

ESQUEMA: **A5**

HOJA:


DE: **15**

FECHA DE IMPRESIÓN:
02-14-2023

RUTA DE ARCHIVO: D:\1.TEMP DIBUJO\2022\VE\EDUARDOÑO\OP 26814 GRANJA NUEVO ALTO\ELECTRICOS\A5 CONTROL ARRANQUE DIRECTO.dwg

Copyright (C) Metalandes S.A.S. 2018 All Rights Reserved

The label, box and all information contained on this plane are property of Metalandes S.A.S. and its use, reproduction, distribution or use is prohibited without the permission of Metalandes S.A.S.

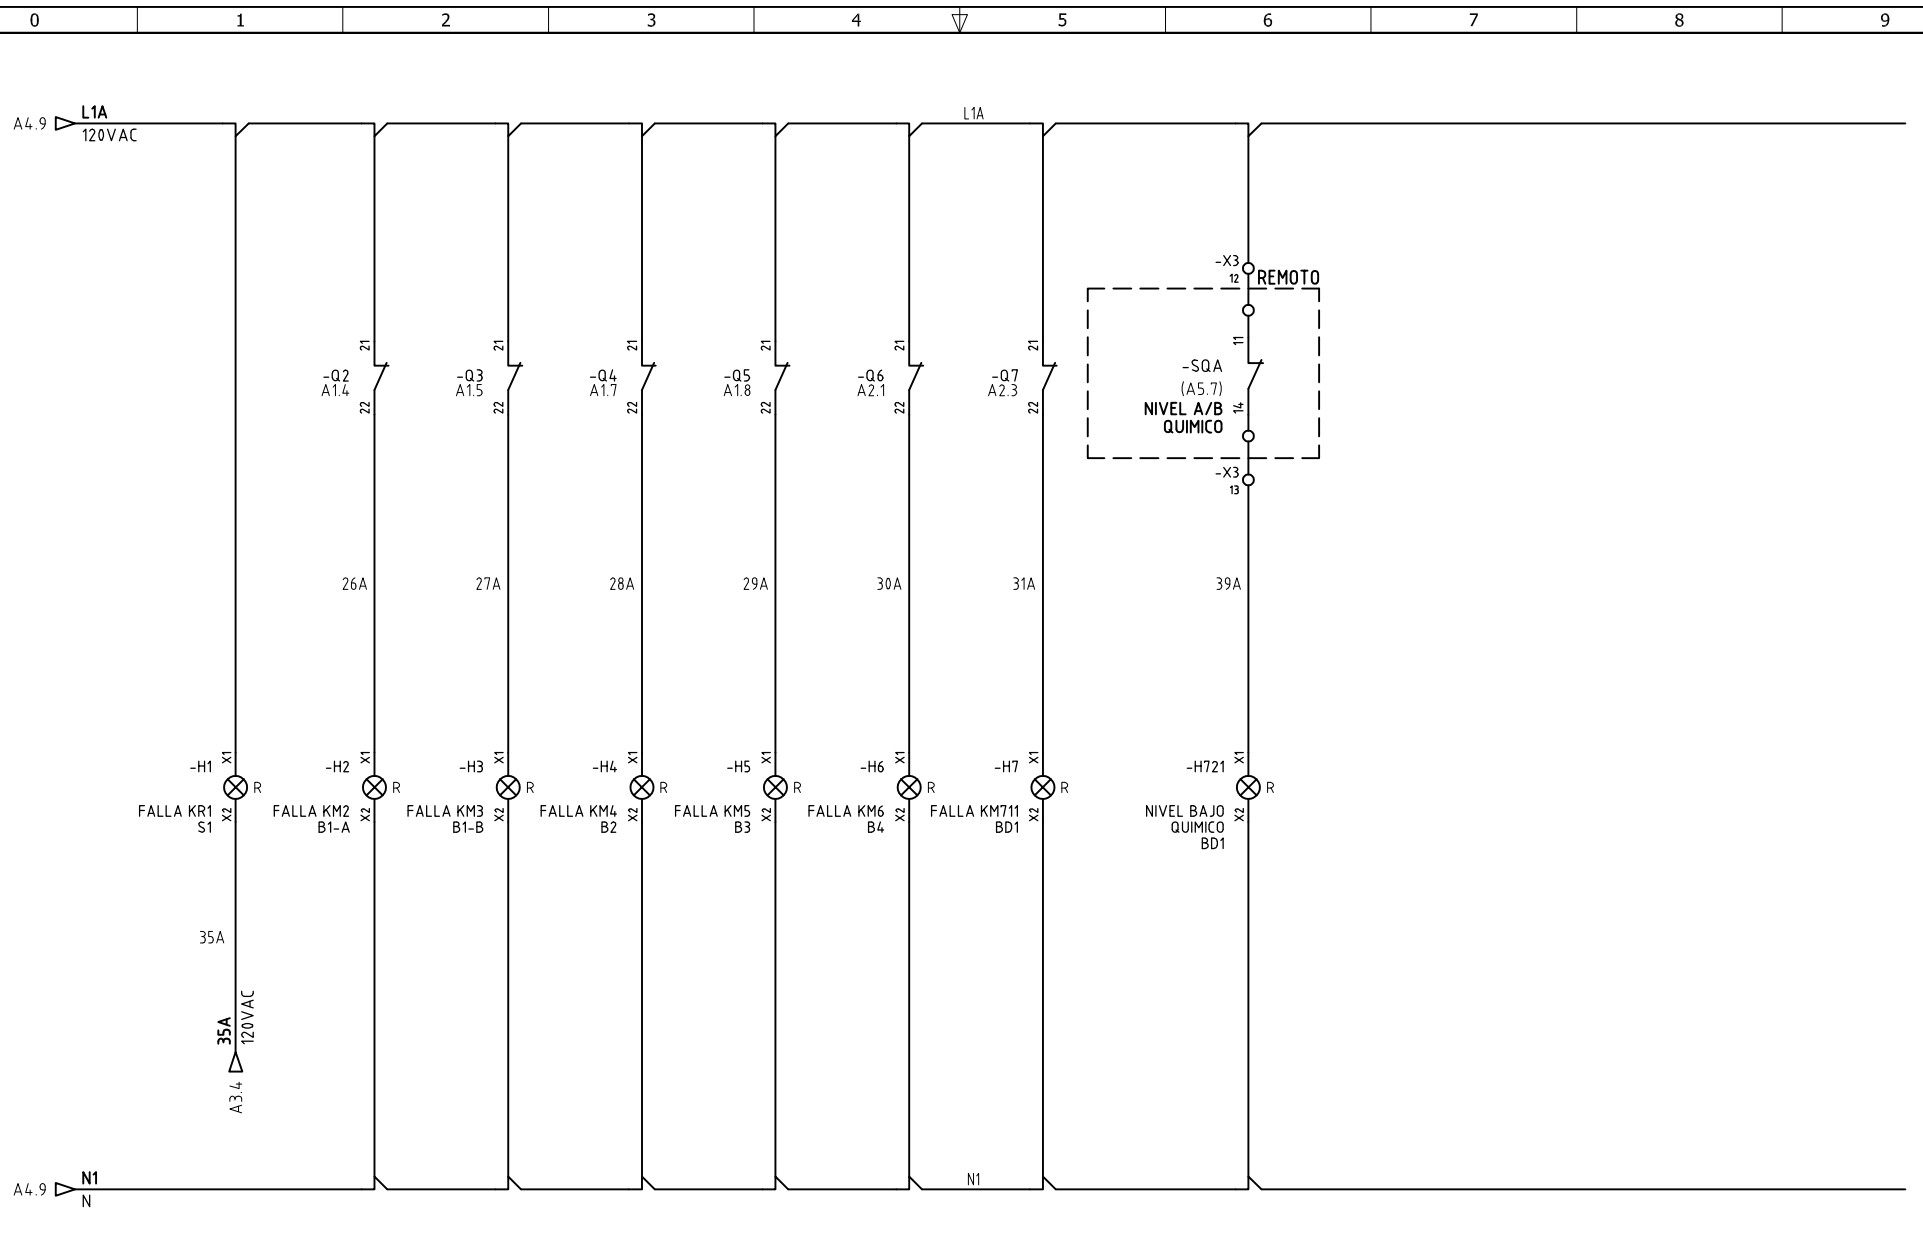

DISEÑO PLANO:	FECHA:
D. MADRID	03/08/2022
DISEÑO:	FECHA:
EDUARDOÑO	



METALANDES S.A.S

CLIENTE: EDUARDOÑO
PROYECTO: GRANJA NUEVO ALTO
CONTENIDO: PILOTOS DE FALLA
RUTA DE ARCHIVO: D:\1.TEMP DIBUJO\2022\1\EDUARDOÑO\OP 26814 GRANJA NUEVO ALTO\ELECTRICOS\A6 PILOTOS DE FALLA.dwg

ORDEN DE PRODUCCIÓN: 26814-1
TAB PTAR
RESPONSABLE DEL PROYECTO: F. GONZALEZ

VERSIÓN: 01
ESQUEMA: A6
HOJA:
DE: 16
FECHA DE IMPRESIÓN: 02-14-2023

Copyright (C) Metalandes S.A.S. 2018 All Rights Reserved

The label, box and all information contained on this plane are property of Metalandes S.A.S. No part of this drawing, text, used or distributed without the permission of Metalandes S.A.S.

DISEÑO PLANO:	FECHA:
D. MADRID	03/08/2022
DISEÑO:	FECHA:
EDUARDOÑO	



METALANDES S.A.S

CLIENTE: EDUARDOÑO
PROYECTO: GRANJA NUEVO ALTO
CONTENIDO: CONTROL DE VENTILACION E ILUMINACION
RUTA DE ARCHIVO: D:\1.TEMP DIBUJO\2022\1\EDUARDOÑO\OP 26814 GRANJA NUEVO ALTO\ELECTRICOS\A7 CONTROL DE VENTILACION.dwg

ORDEN DE PRODUCCIÓN: 26814-1	VERSIÓN: 01
TAB PTAR	ESQUEMA: A7
RESPONSABLE DEL PROYECTO:	HOJA:
F. GONZALEZ	DE: 17
	FECHA DE IMPRESIÓN:
	02-14-2023

