


Barra de 1250A-208V

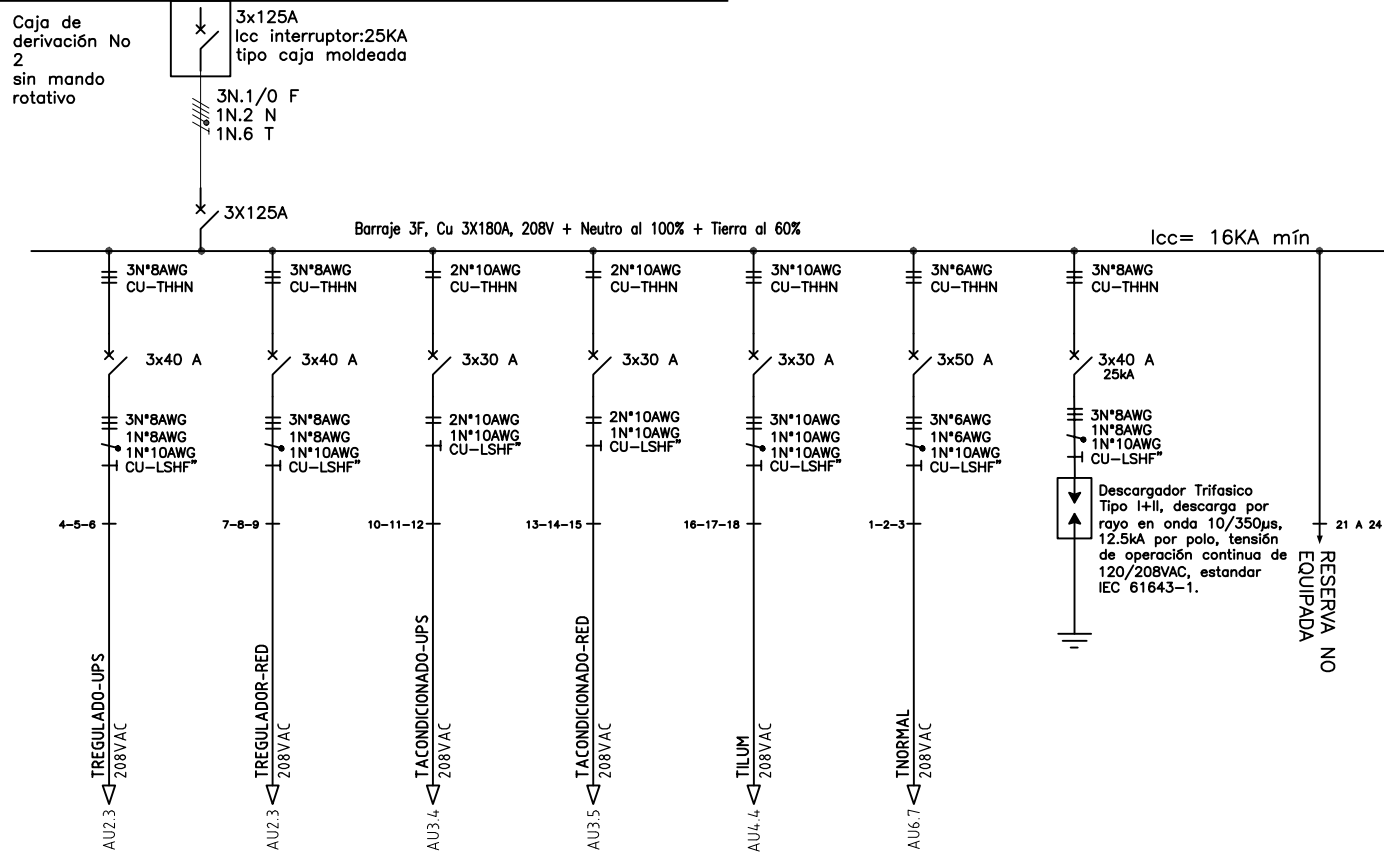

Copyright (C) Metalandes S.A.S. 2018. All Rights Reserved.
 The label, box and all information contained on this plane are property exclusive of Metalandes S.A.S. and no puede ser copiado, usado o distribuido sin el debido permiso de Metalandes S.A.S.

DISEÑO PLANO: FECHA: 09/03/2022
 D. MADRID
 DISEÑO: FECHA:
 DISRED




METALANDES S.A.S

CLIENTE: DISRED
 PROYECTO: OBRA UNIVERDIDAD AUTONOMA LAURELES PISO 5
 CONTENIDO: UNIFILAR

ORDEN DE PRODUCCIÓN: 26826-1
 TAB PISO 5
 RESPONSABLE DEL PROYECTO:
 A. CARMONA

VERSIÓN: 01
 ESQUEMA: AU1
 HOJA:
 DE: 10
 FECHA DE IMPRESIÓN:
 05-09-2022

RUTA DE ARCHIVO: D:\1.TEMP DIBUJO\2022\DISRED SOLUCIONES\OP 26826 TAB UNI. AUTONOMA LAURELES P5\ELECTRICOS\VAU1 UNIFILAR.dwg

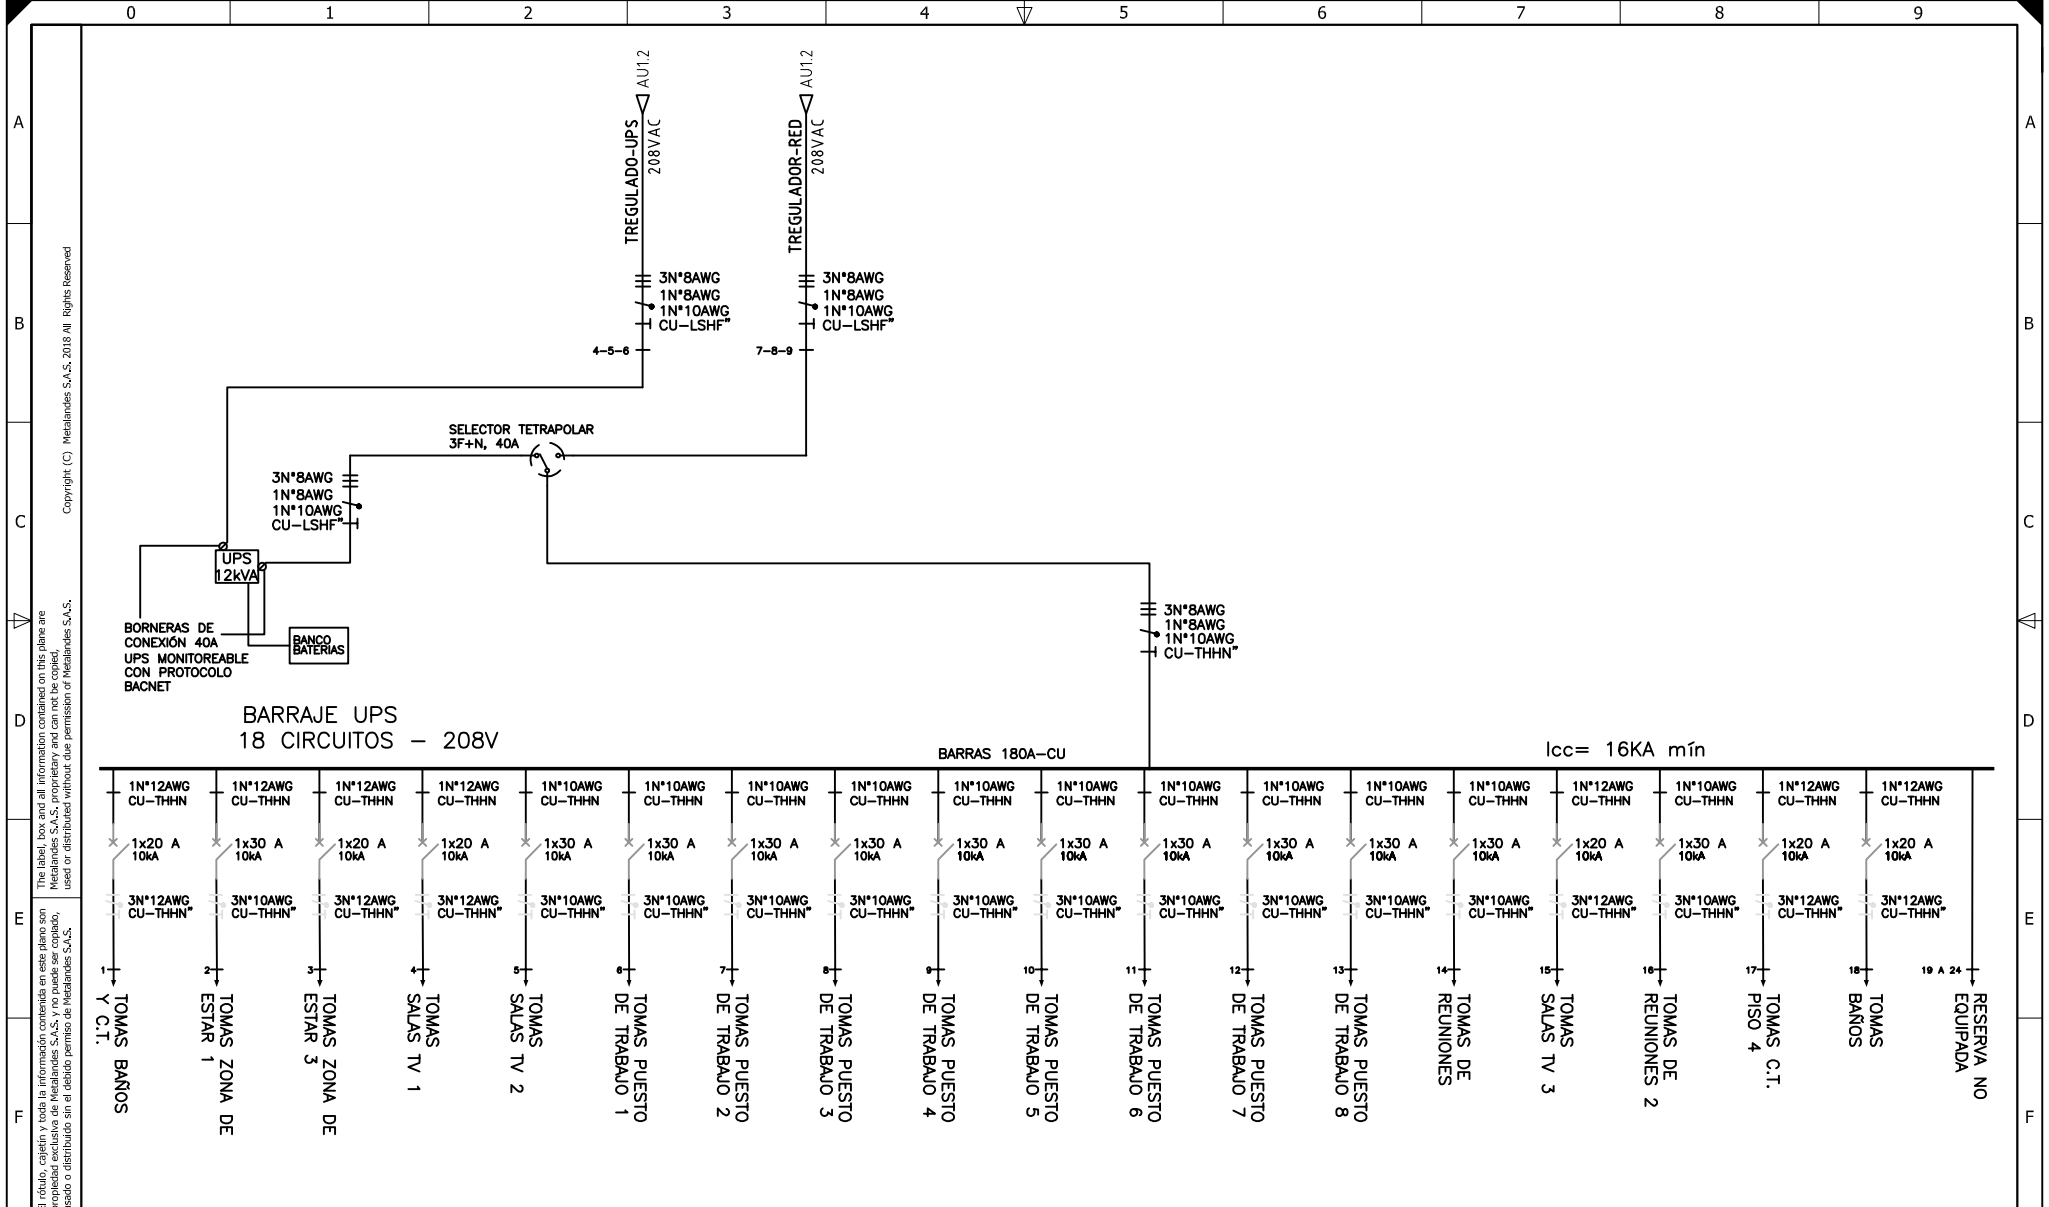


Copyright (C) Metalandes S.A.S. 2015. All Rights Reserved.
 El rótulo, cajetín y toda la información contenida en este plano son propiedad exclusiva de Metalandes S.A.S. y no puede ser copiado, usado o distribuido sin el debido permiso de Metalandes S.A.S.

DISEÑO PLANO: FECHA: 09/03/2022
D. MADRID
 DISEÑO: FECHA:
DISRED



CLIENTE: DISRED
 PROYECTO: OBRA UNIVERSIDAD AUTONOMA LAURELES PISO 5
 CONTENIDO: UNIFILAR
 RUTA DE ARCHIVO: D:\1.TEMP DIBUJO\2022\DISRED SOLUCIONES\OP 26826 TAB UNI. AUTONOMA LAURELES P5\ELECTRICOS\VAU2 UNIFILAR.dwg

ORDEN DE PRODUCCIÓN: 26826-1	VERSIÓN: 01
TAB PISO 5	ESQUEMA: AU2
RESPONSABLE DEL PROYECTO: A. CARMONA	HOJA:
	DE: 11
	FECHA DE IMPRESIÓN: 05-09-2022

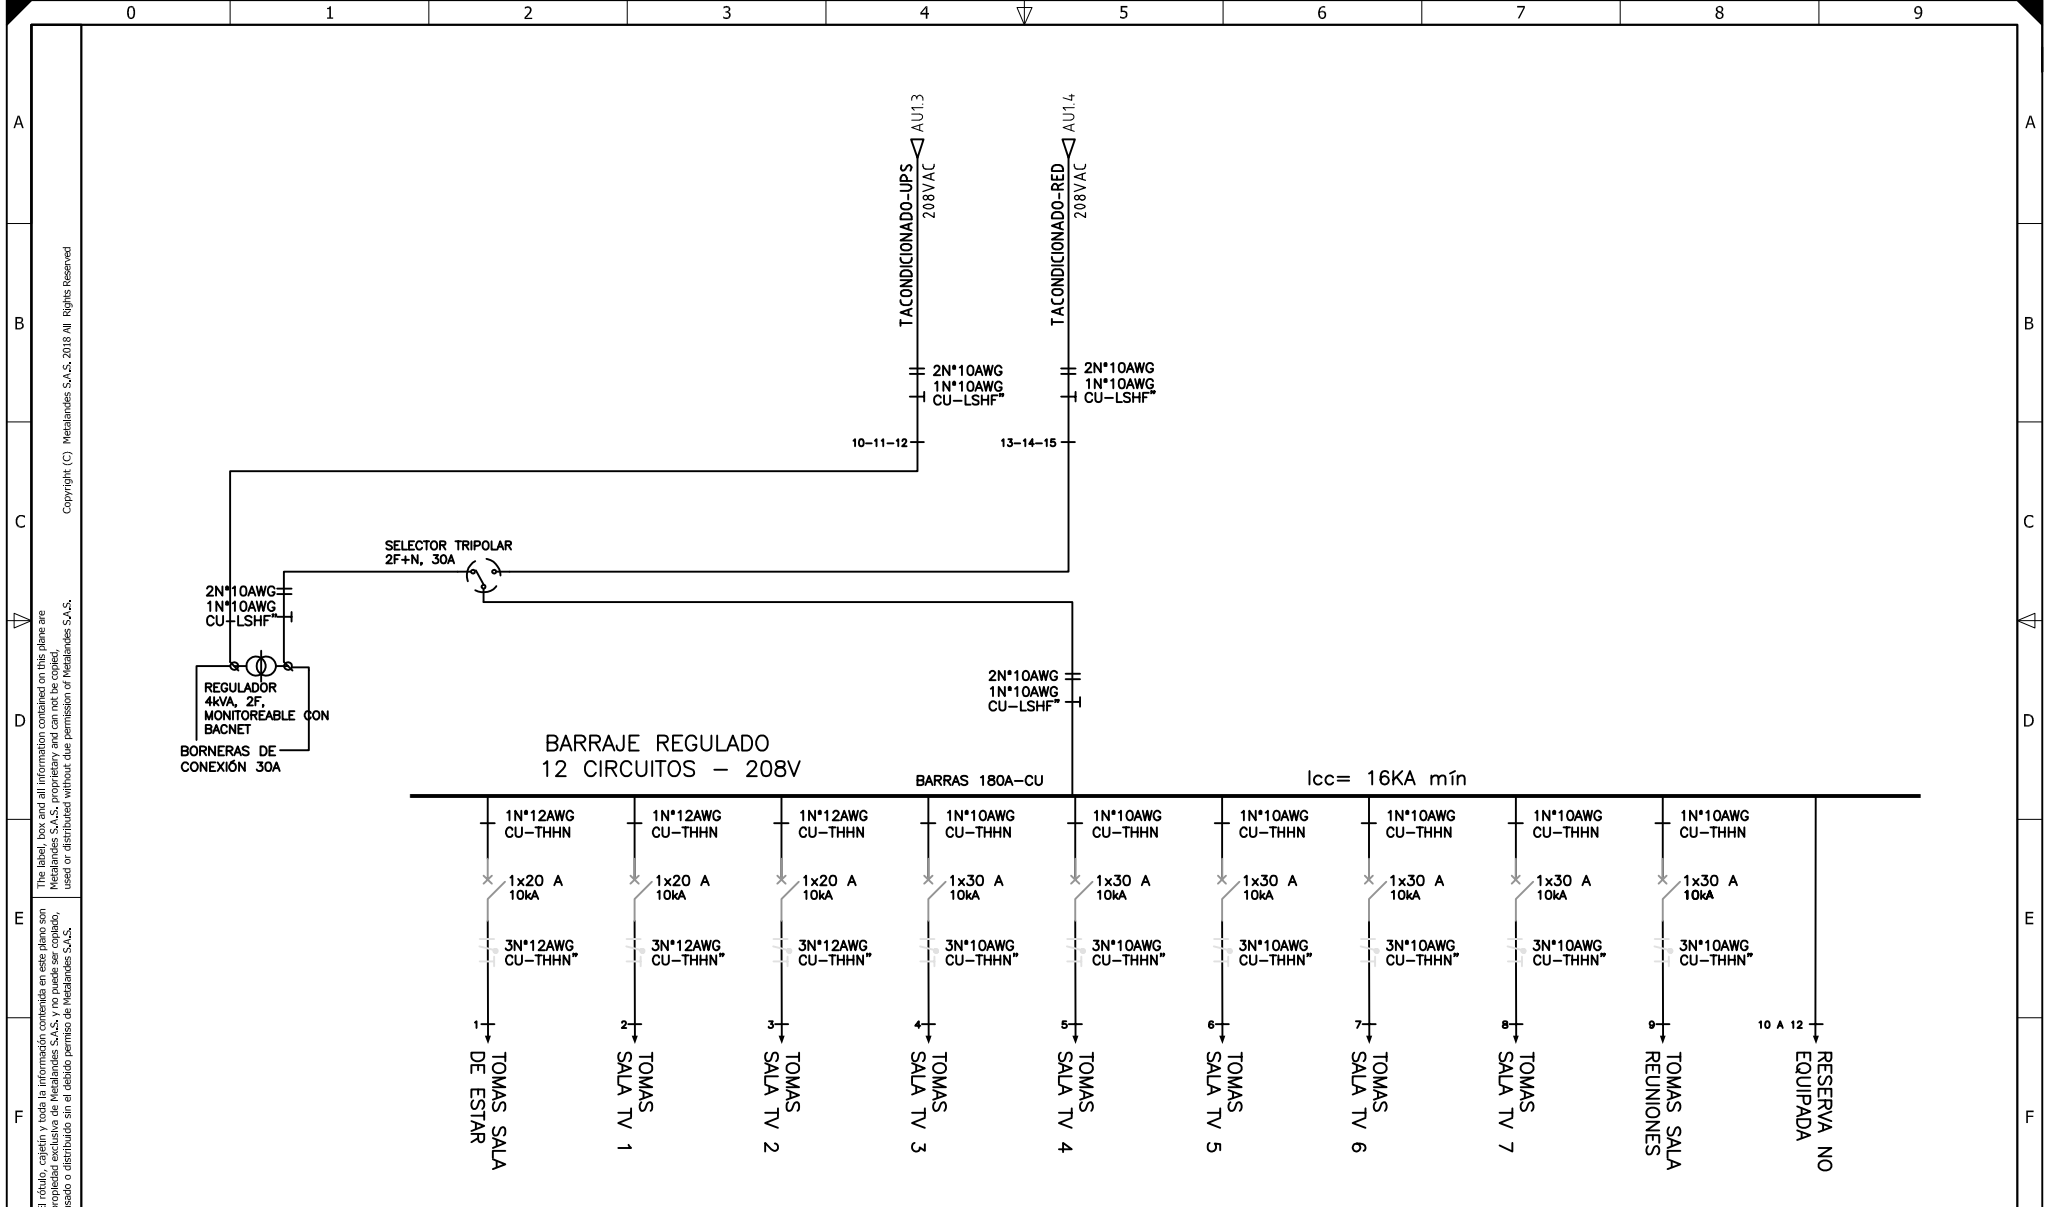

El rótulo, cajetín y toda la información contenida en este plano son propiedad exclusiva de Metalandes S.A.S., y no puede ser copiado, usado o distribuido sin el debido permiso de Metalandes S.A.S.
 The label, box and all information contained on this plane are Metalandes S.A.S., proprietary and can not be copied, used or distributed without due permission of Metalandes S.A.S.

Copyright (C) Metalandes S.A.S. 2016. All Rights Reserved

DISEÑO PLANO: **D. MADRID**
 DISEÑO: **DISRED**
 FECHA: 09/03/2022



CLIENTE: **DISRED**
 PROYECTO: **OBRA UNIVERSIDAD AUTONOMA LAURELES PISO 5**
 CONTENIDO: **UNIFILAR**

ORDEN DE PRODUCCIÓN: **26826-1**
 TAB PISO 5
 RESPONSABLE DEL PROYECTO:
A. CARMONA

VERSIÓN: **01**
 ESQUEMA: **AU3**
 HOJA:
 DE: **12**
 FECHA DE IMPRESIÓN:
 05-09-2022

RUTA DE ARCHIVO: D:\1.TEMP DIBUJO\2022\DISRED SOLUCIONES\OP 26826 TAB UNI. AUTONOMA LAURELES P5\ELECTRICOS\VAU3 UNIFILAR.dwg

0 1 2 3 4 5 6 7 8 9

A

B

C

D

E

F

A

B

C


D

E

F

The label, box and all information contained on this plane are
 Metalandes S.A.S., proprietary and can not be copied,
 used or distributed without due permission of Metalandes S.A.S.
 El rótulo, cajetín y toda la información contenida en este plano son
 propiedad exclusiva de Metalandes S.A.S., y no puede ser copiado,
 usado o distribuido sin el debido permiso de Metalandes S.A.S.

Copyright (C) Metalandes S.A.S. 2016 All Rights Reserved

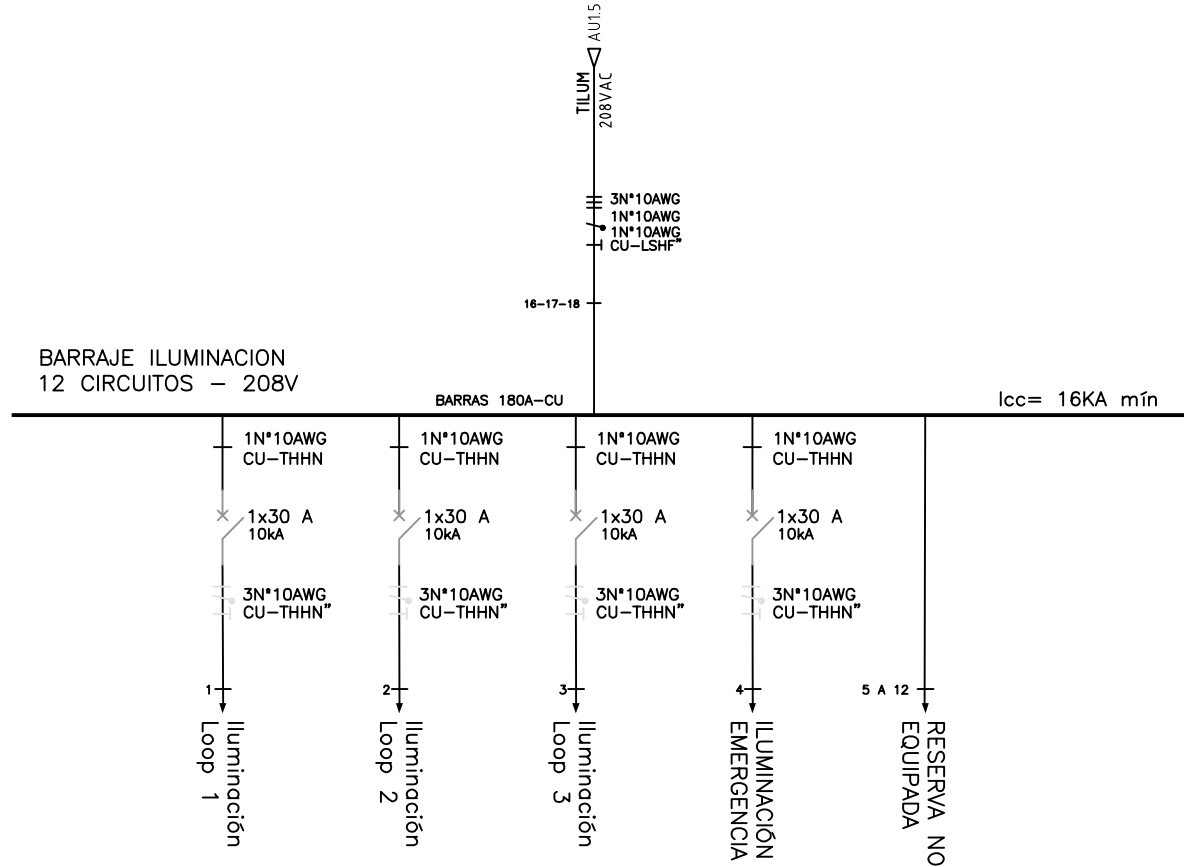

DISEÑO PLANO: FECHA: 09/03/2022
D. MADRID
 DISEÑO: FECHA:
DISRED



CLIENTE: DISRED
 PROYECTO: OBRA UNIVERSIDAD AUTONOMA LAURELES PISO 5
 CONTENIDO: UNIFILAR

ORDEN DE PRODUCCIÓN: 26826-1
 TAB PISO 5
 RESPONSABLE DEL PROYECTO:
A. CARMONA

VERSIÓN: 01
 ESQUEMA: AU4
 HOJA:
 DE: 13
 FECHA DE IMPRESIÓN:
 05-09-2022

RUTA DE ARCHIVO: D:\1.TEMP DIBUJO\2022\DISRED SOLUCIONES\OP 26826 TAB UNI. AUTONOMA LAURELES P5\ELECTRICOS\VAU4 UNIFILAR.dwg


0 1 2 3 4 5 6 7 8 9

A

A

BARRAJE NORMAL
42 CIRCUITOS - 208V

BARRAS 180A-CU

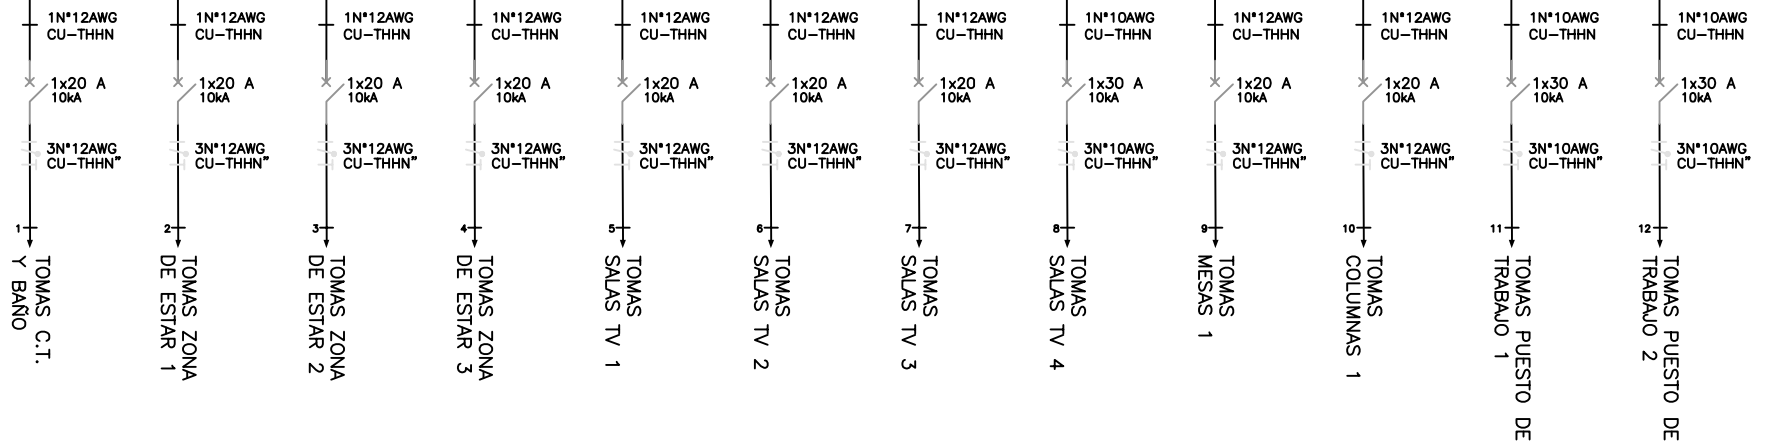

El rótulo, cajetín y toda la información contenida en este plano son propiedad exclusiva de Metalandes S.A.S. y no puede ser copiado, usado o distribuido sin el debido permiso de Metalandes S.A.S.
 The label, box and all information contained on this plane are Metalandes S.A.S. proprietary and can not be copied, used or distributed without due permission of Metalandes S.A.S.

DISEÑO PLANO: FECHA: 09/03/2022
D. MADRID
 DISEÑO: FECHA:
DISRED




METALANDES S.A.S

CLIENTE: DISRED
 PROYECTO: OBRA UNIVERDIDAD AUTONOMA LAURELES PISO 5
 CONTENIDO: UNIFILAR

ORDEN DE PRODUCCIÓN: 26826-1
 TAB PISO 5
 RESPONSABLE DEL PROYECTO:
A. CARMONA

VERSIÓN: 01
 ESQUEMA: AU5
 HOJA:
 DE: 14
 FECHA DE IMPRESIÓN:
 05-09-2022

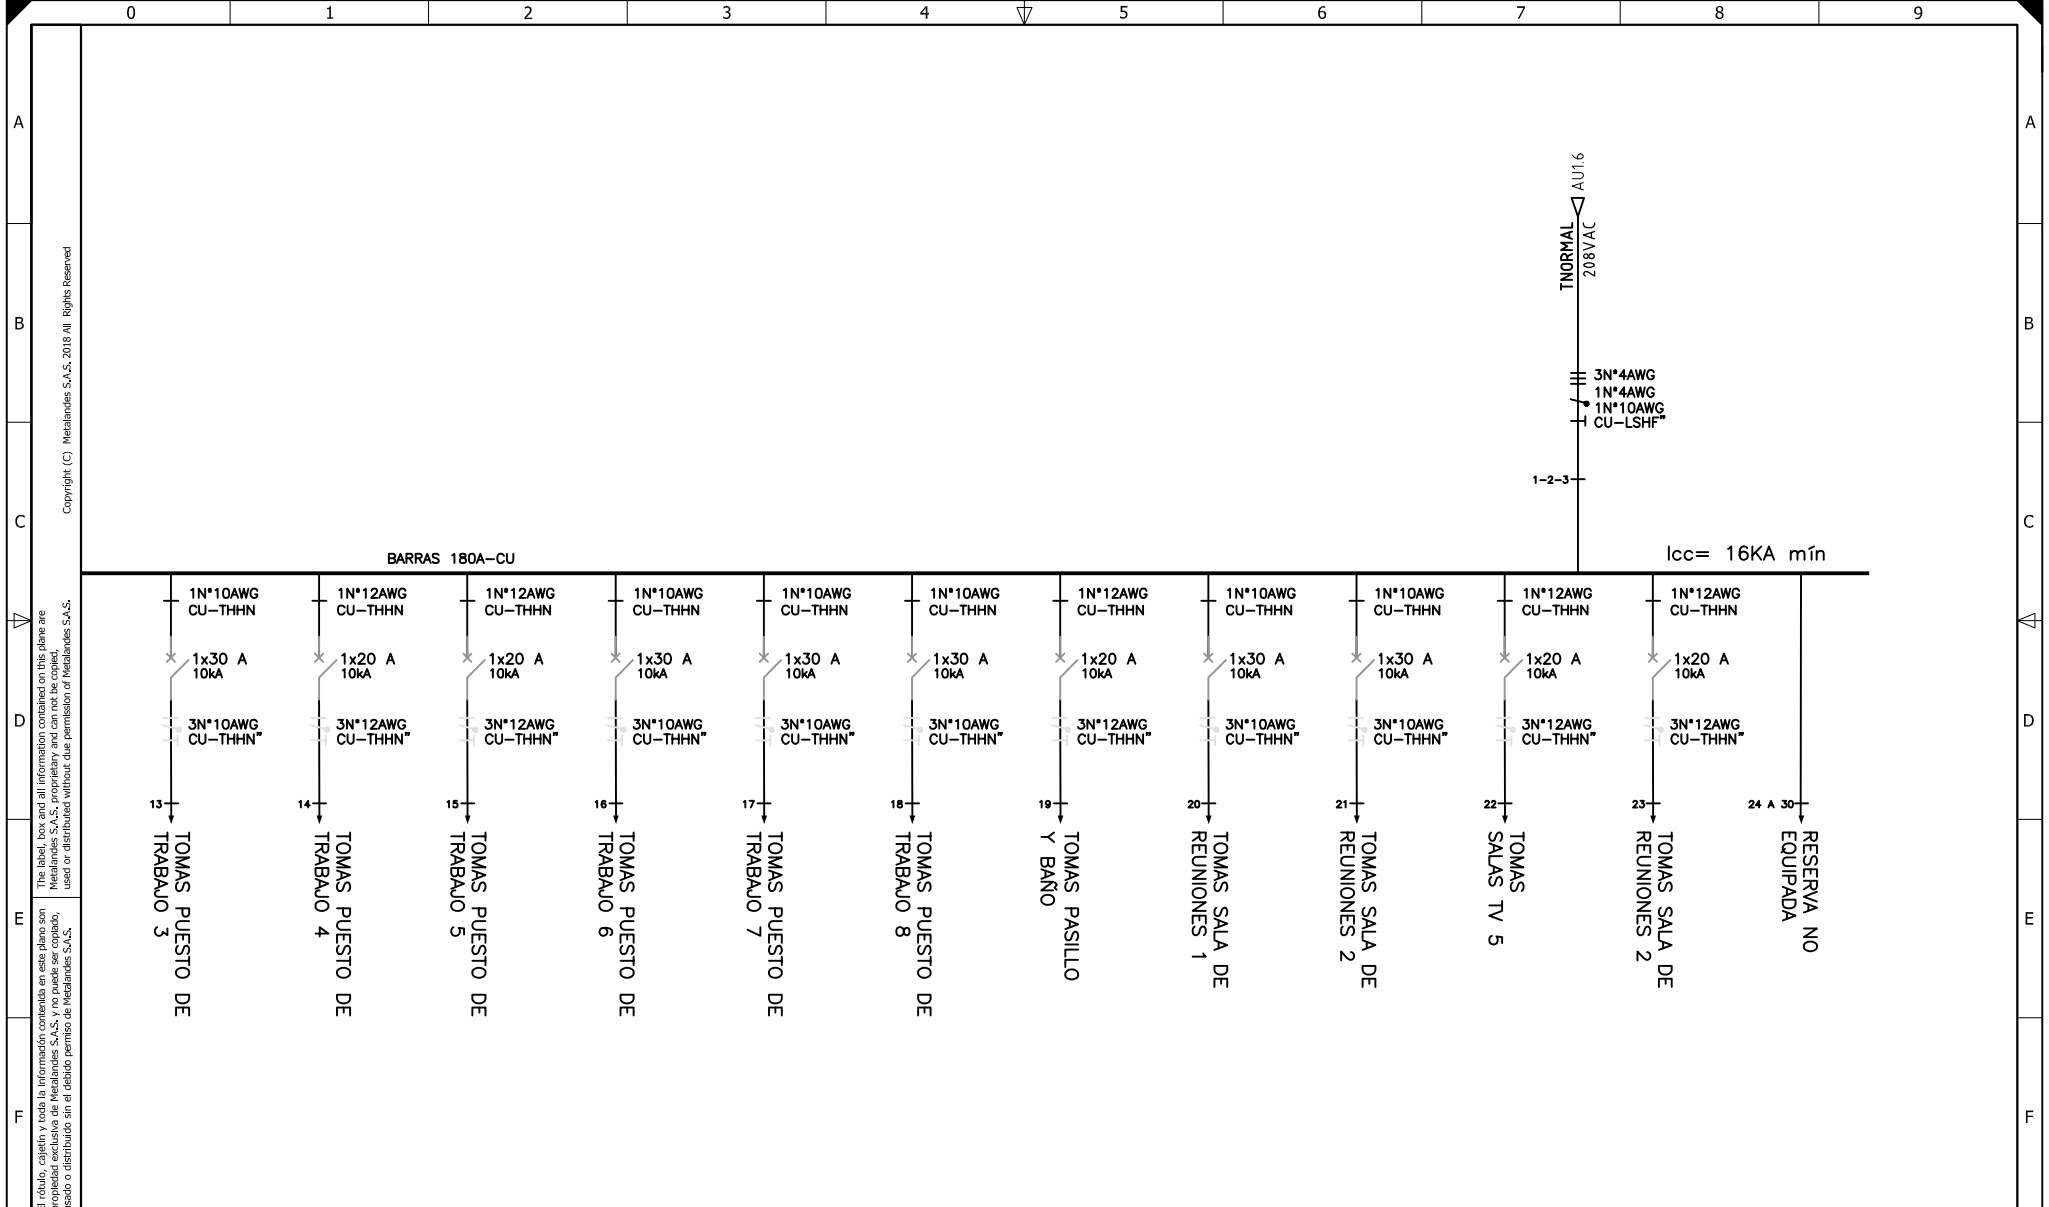

Copyright (C) Metalandes S.A.S. 2016. All Rights Reserved.
 The label, box and all information contained on this plane are property exclusive of Metalandes S.A.S., and no puede ser copiado, usado o distribuido sin el debido permiso de Metalandes S.A.S.

DISEÑO PLANO: D. MADRID
 DISEÑO: DISRED
 FECHA: 09/03/2022



CLIENTE: DISRED
 PROYECTO: OBRA UNIVERDIDAD AUTONOMA LAURELES PISO 5
 CONTENIDO: UNIFILAR
 RUTA DE ARCHIVO: D:\1.TEMP DIBUJO\2022\DISRED SOLUCIONES\OP 26826 TAB UNI. AUTONOMA LAURELES P5\ELECTRICOS\VAU6 UNIFILAR.dwg

ORDEN DE PRODUCCIÓN: 26826-1
 TAB PISO 5
 RESPONSABLE DEL PROYECTO: A. CARMONA
 VERSIÓN: 01
 ESQUEMA: AU6
 HOJA: DE 15
 FECHA DE IMPRESIÓN: 05-09-2022