

0 1 2 3 4 5 6 7 8 9

A

B

C

D

E

F

A

B

C

D

E


F

Copyright (C) Metalandes S.A.S. 2018 All Rights Reserved

The label, box and all information contained on this plane are property of Metalandes S.A.S. No part of this document may be used or distributed without the permission of Metalandes S.A.S.


El rótulo, cajetín y toda la información contenida en este plano son propiedad de Metalandes S.A.S. No parte de este documento puede ser usado o distribuido sin el debido permiso de Metalandes S.A.S.

Transformador
30kVA
460/220/127 V
BAJA-BAJA

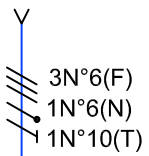

3x100A
Schneider

TABLERO SERVICIOS 220V, 60HZ, 18 CIRCUITOS
3Φ 5H(3F+1N+T), Barra 15x5mm, 180Amp

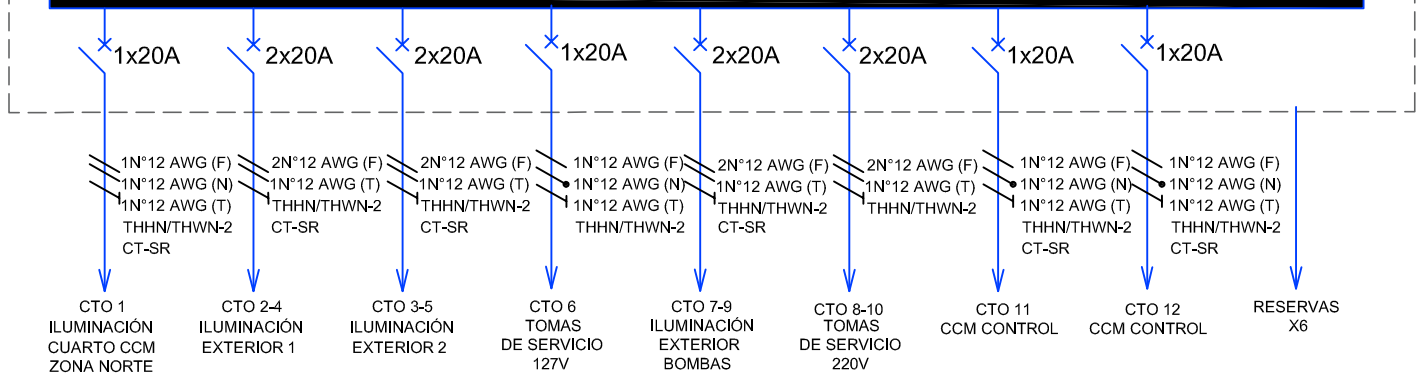

- CTO 1
ILUMINACIÓN
CUARTO CCM
ZONA NORTE
- CTO 24
ILUMINACIÓN
EXTERIOR 1
- CTO 3-5
ILUMINACIÓN
EXTERIOR 2
- CTO 6
TOMAS
DE SERVICIO
127V
- CTO 7-9
ILUMINACIÓN
EXTERIOR
BOMBAS
- CTO 8-10
TOMAS
DE SERVICIO
220V
- CTO 11
CCM CONTROL
- CTO 12
CCM CONTROL
- RESERVAS
X6

DISEÑO PLANO: D. MADRID	FECHA: 22/07/2022
DISEÑO: INVESA	FECHA:



METALANDES S.A.S

CLIENTE: INVESA	ORDEN DE PRODUCCIÓN: 26848-6
PROYECTO: INVESA GIRARDOTA	TAB ELECTRICO 220V SERVICIOS NORTE
CONTENIDO: UNIFILAR	RESPONSABLE DEL PROYECTO: A. CARMONA
RUTA DE ARCHIVO: D:\1.TEMP DIBUJO\2022\1\INVESA\OP 26848 INVESA GIRARDOTA\ELECTRICOS\FU1 UNIFILAR.dwg	FECHA DE IMPRESIÓN: 02-14-2023

VERSIÓN: 01
ESQUEMA: FU1
HOJA:
DE: 22

0 1 2 3 4 5 6 7 8 9