

The label, box and all information contained on this plane are property of METALANDES S.A.S. and are not to be used, copied, used or distributed without the permission of METALANDES S.A.S.

DISEÑO PLANO: D. MADRID
 DISEÑO: CLIENTE
 FECHA: 2/05/2022



METALANDES S.A.S


CLIENTE: ZUGOM
 PROYECTO: CASA PROVINCIAL SAN JOSÉ
 CONTENIDO: CONTROL ALARMAS

ORDEN DE PRODUCCIÓN: 26851-1
 TAB LLAMADO ENFERMERIA
 RESPONSABLE DEL PROYECTO: F. ARREDONDO
 VERSIÓN: 01
 ESQUEMA: A1
 HOJA: 10
 DE: 12
 FECHA DE IMPRESIÓN: 08/31/22

RUTA DE ARCHIVO: D:\1.TEMP DIBUJO\2022\ZUGOM\OP 26851 CASA PROVINCIAL SAN JOSE\ELECTRICOS\A1 CONTROL ALARMA

Copyright (C) Metalandes S.A.S. 2018 All Rights Reserved

El rótulo, cajetín y toda la información contenida en este plano son propiedad de METALANDES S.A.S. y no puede ser usado, usado o distribuido sin el debido permiso de METALANDES S.A.S.

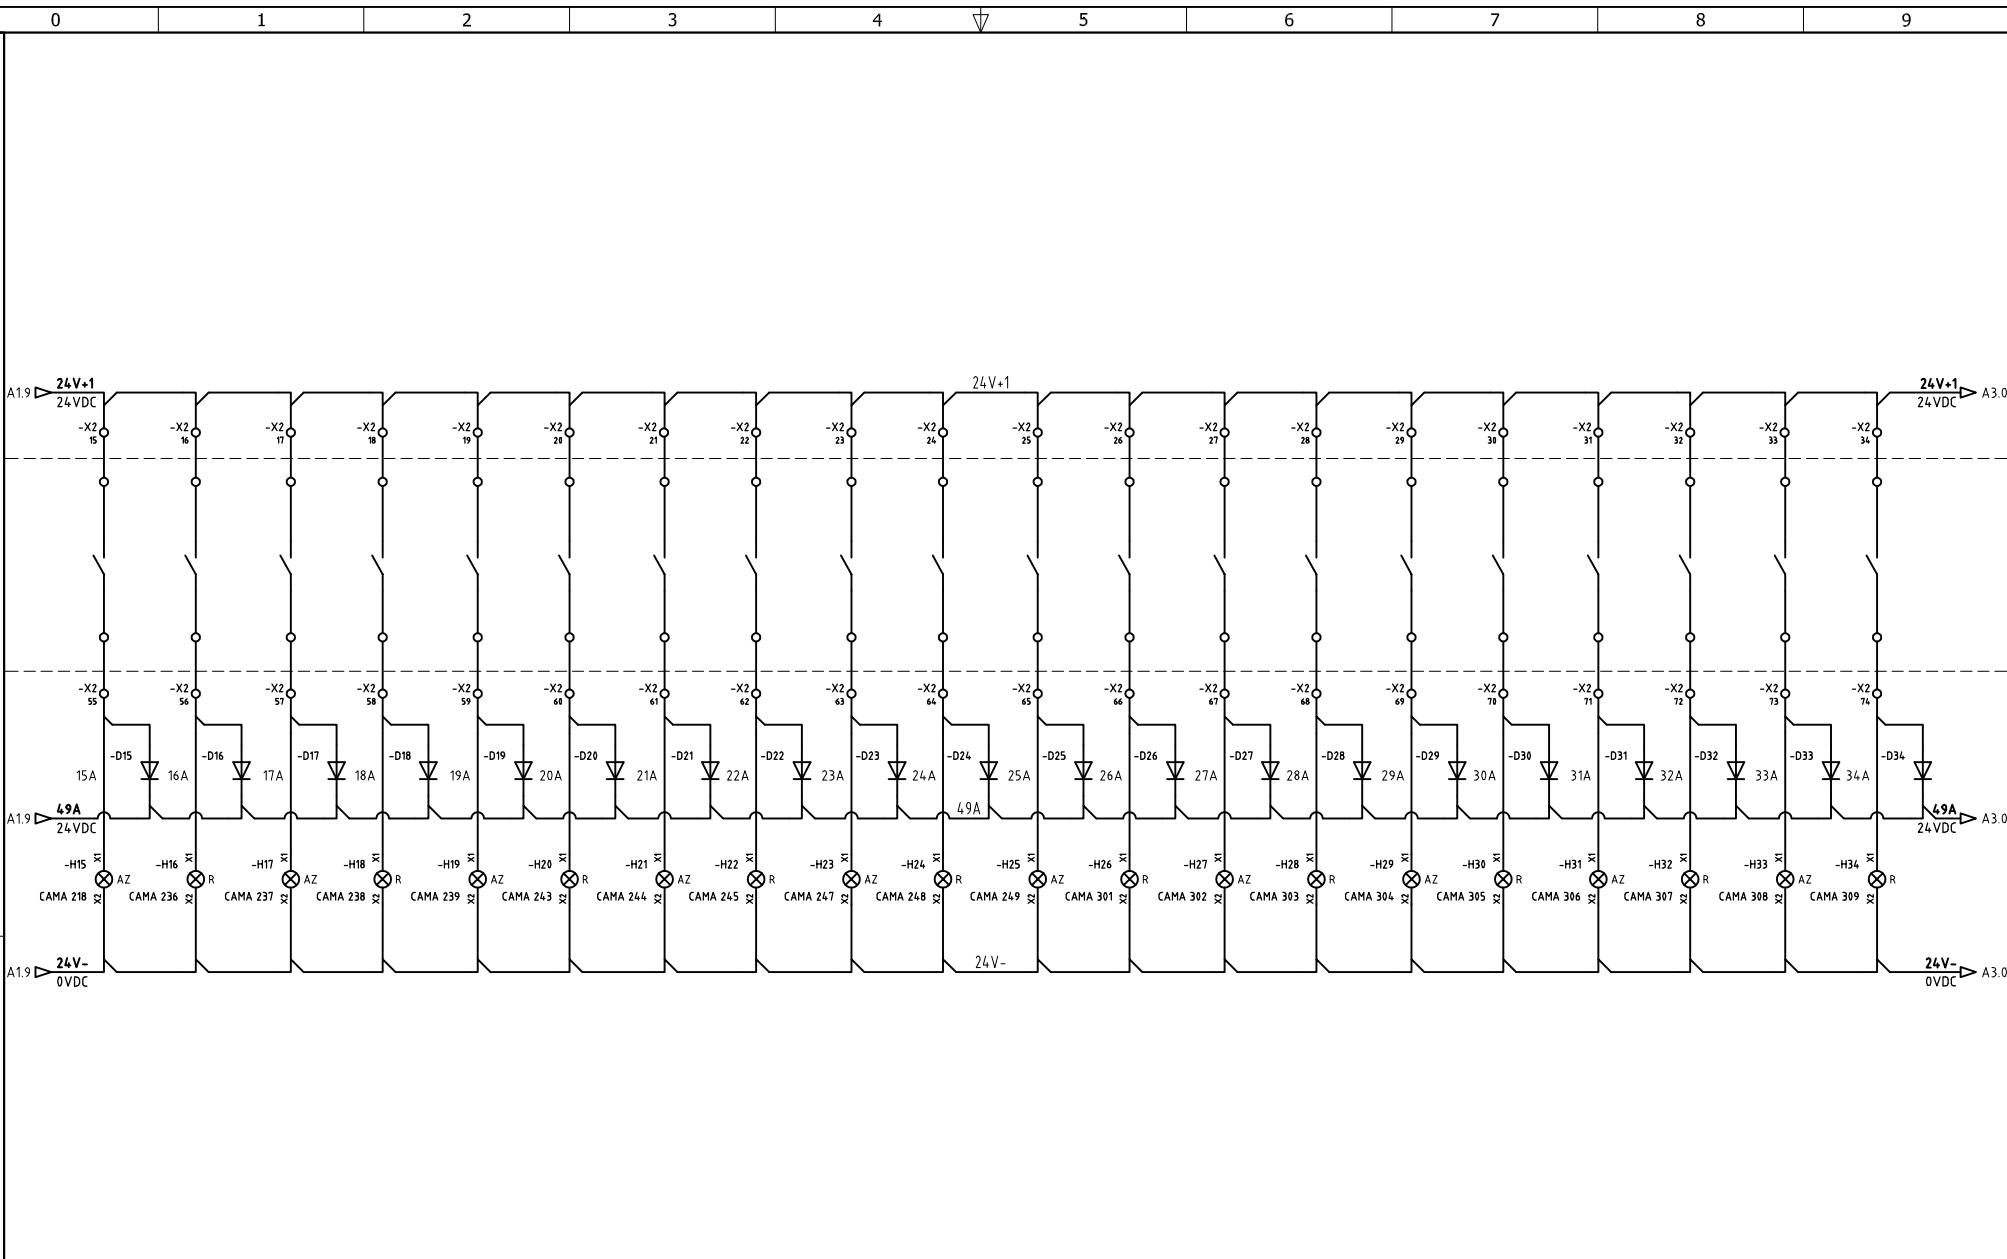

DISEÑO PLANO: D. MADRID	FECHA: 12/05/2022
DISEÑO: CLIENTE	FECHA:




METALANDES S.A.S

CLIENTE: ZUGOM
PROYECTO: CASA PROVINCIAL SAN JOSÉ
CONTENIDO: CONTROL ALARMAS
RUTA DE ARCHIVO: D:\1.TEMP DIBUJO\2022\ZUGOM\OP 26851 CASA PROVINCIAL SAN JOSE\ELECTRICOS\A2 CONTROL.dwg

ORDEN DE PRODUCCIÓN: 26851-1	VERSIÓN: 01
TAB LLAMADO ENFERMERIA	ESQUEMA: A2
RESPONSABLE DEL PROYECTO: F. ARREDONDO	HOJA: 11
	DE: 12
	FECHA DE IMPRESIÓN: 06-21-2022

Copyright (C) Metalandes S.A.S. 2018 All Rights Reserved

The label, box and all information contained on this plane are property of Metalandes S.A.S. and no part of it can be used or distributed without the permission of Metalandes S.A.S.

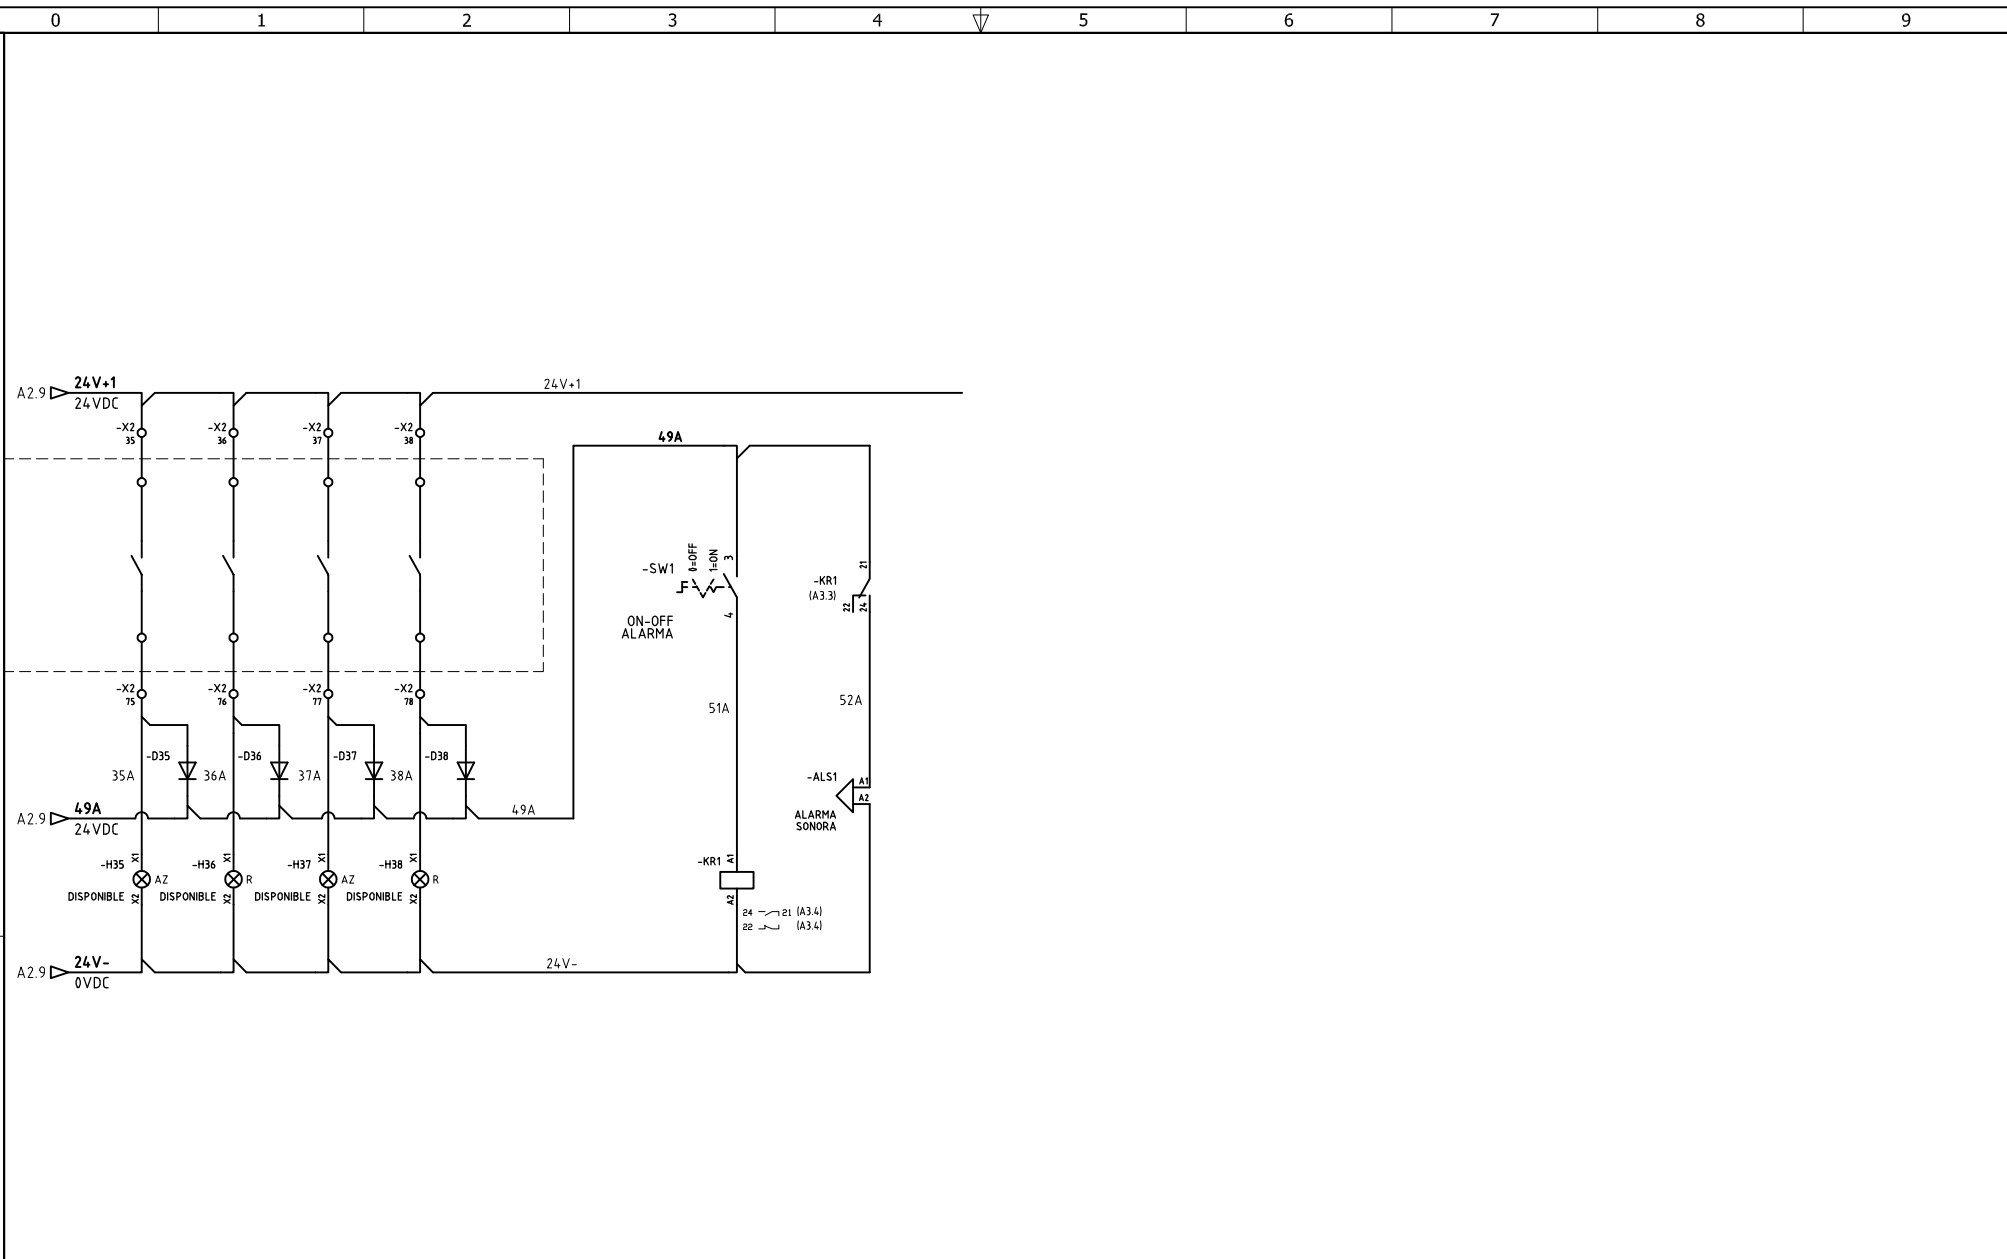

DISEÑO PLANO:	FECHA:
D. MADRID	2/05/2022
DISEÑO:	FECHA:
CLIENTE	



METALANDES S.A.S

CLIENTE: ZUGOM
PROYECTO: CASA PROVINCIAL SAN JOSÉ
CONTENIDO: CONTROL ALARMAS
RUTA DE ARCHIVO: D:\1.TEMP DIBUJO\2022\Z\ZUGOM\OP 26851 CASA PROVINCIAL SAN JOSE\ELECTRICOS\A3 CONTROL ALARMA

ORDEN DE PRODUCCIÓN: 26851-1	VERSIÓN: 01
TAB LLAMADO ENFERMERIA	ESQUEMA: A3
RESPONSABLE DEL PROYECTO: F. ARREDONDO	HOJA: 12
	DE: 12
	FECHA DE IMPRESIÓN: