


Copyright (C) Metalandes S.A.S. 2018 All Rights Reserved

The label, box and all information contained on this plane are the property of Metalandes S.A.S. and shall not be used, copied or distributed without the permission of Metalandes S.A.S.

El rótulo, cajetín y toda la información contenida en este plano son propiedad de Metalandes S.A.S. y no pueden ser usados, copiados o distribuidos sin el consentimiento de Metalandes S.A.S.

0 1 2 3 4 5 6 7 8 9

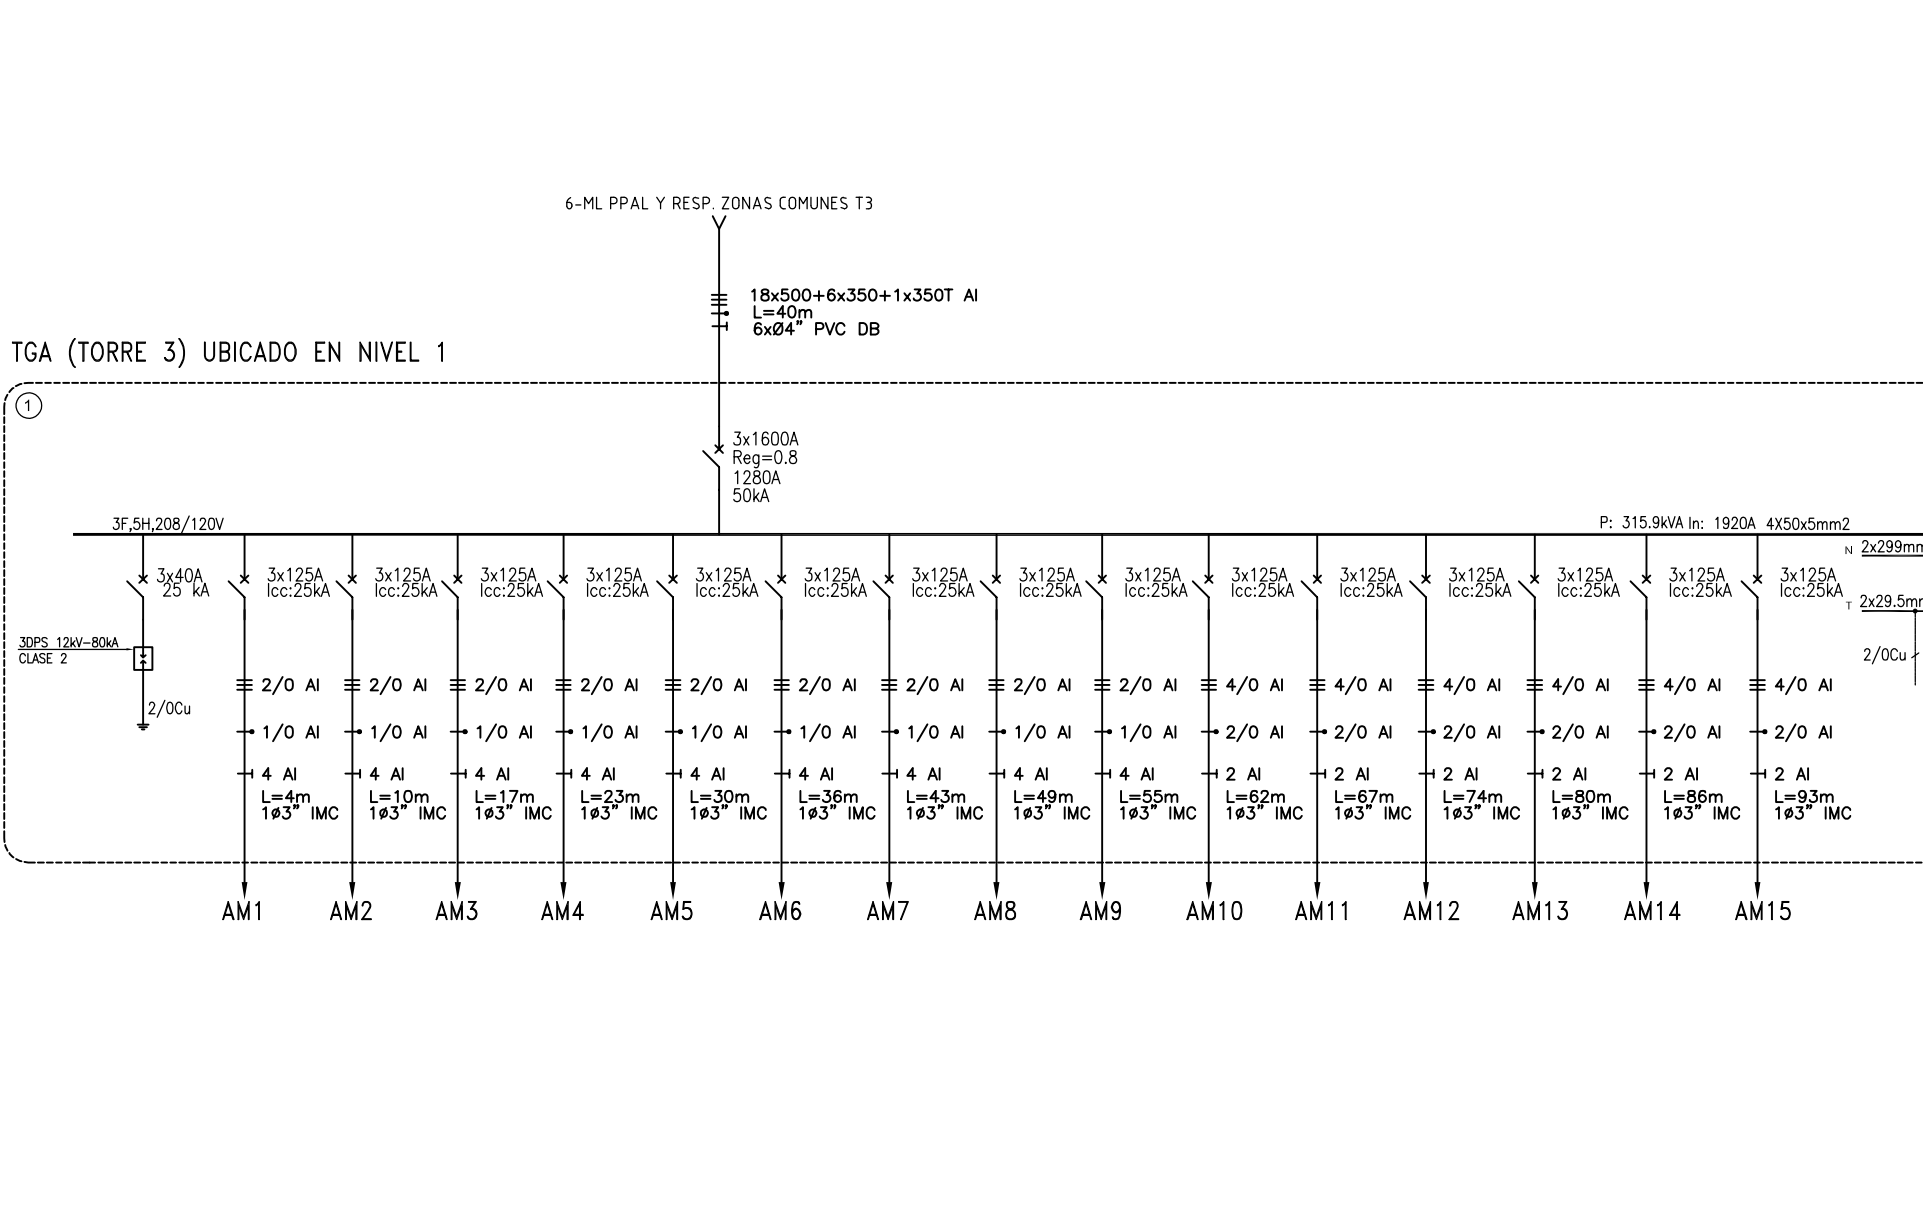

DISEÑO PLANO:	FECHA:
D. MADRID	29/01/2024
DISEÑO:	FECHA:
CONSTR. MONSERRATE DE COL.	



METALANDES S.A.S

CLIENTE: CONST. MONSERRATE DE COLOMBIA S.A.S
PROYECTO: NEWPORT TORRE 3
CONTENIDO: UNIFILAR
RUTA DE ARCHIVO: D:\1.TEMP DIBUJO\2023\M\MONSERRATE\OP 26853 NEWPORT TORRE 3\ELECTRICOS\EU1 UNIFILAR.dwg

ORDEN DE PRODUCCIÓN: 26853-8	VERSIÓN: 01
TAB TGA T3	ESQUEMA: EU1
RESPONSABLE DEL PROYECTO:	HOJA:
A. CARMONA	DE: 33
FECHA DE IMPRESIÓN:	05-02-2024

0 1 2 3 4 5 6 7 8 9