


Copyright (C) Metalandes S.A.S. 2018. All Rights Reserved

The label, box and all information contained on this plane are property of Metalandes S.A.S. No part of this document may be used or distributed without the permission of Metalandes S.A.S.

El rótulo, cajetín y toda la información contenida en este plano son propiedad de Metalandes S.A.S. No parte de este documento puede ser usado o distribuido sin el consentimiento de Metalandes S.A.S.

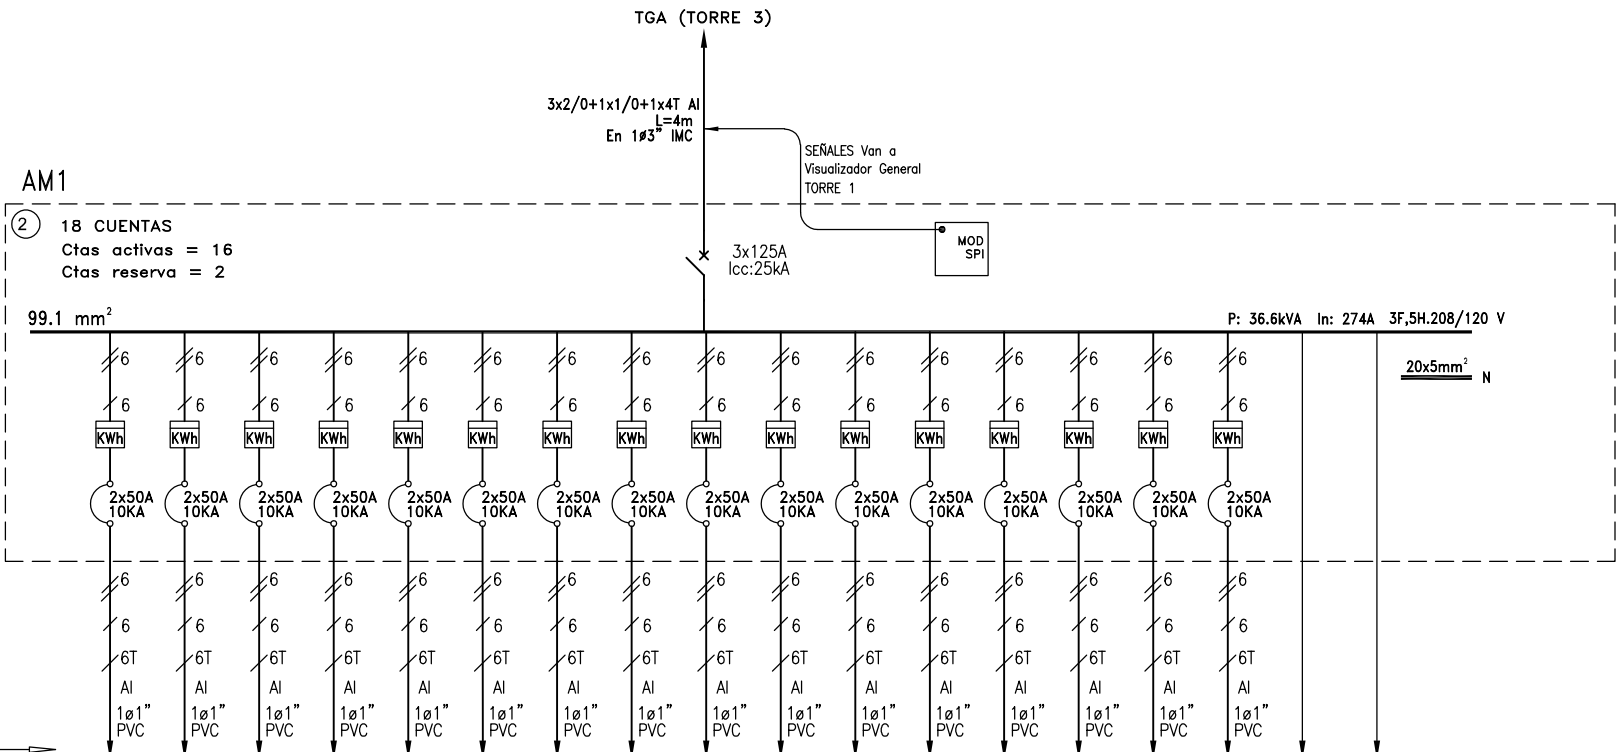

A TABLERO DE DISTRIBUCION

NOMBRE (APTO)	PP15	PP16	PP17	PP18	PP19	PP20	PP21	PP22	115	116	117	118	119	120	121	122	RES	RES
CARGA INTAL. (kVA)	5.73	5.73	5.73	5.73	5.73	5.73	5.73	5.73	5.73	5.73	5.73	5.73	5.73	5.73	5.73	5.73		
CARGA DIVERS. (kVA)	5.51	5.51	5.51	5.51	5.51	5.51	5.51	5.51	5.51	5.51	5.51	5.51	5.51	5.51	5.51	5.51		
DISTANCIA (m)	33	32	32	32	13	13	13	11	33	32	32	32	13	13	13	11		

DISEÑO PLANO: D. MADRID
 FECHA: 29/01/2024
 DISEÑO: CONSTR. MONSERRATE DE COL.
 FECHA:



CLIENTE: CONST. MONSERRATE DE COLOMBIA S.A.S	ORDEN DE PRODUCCIÓN: 26853-9	VERSIÓN: 01
PROYECTO: NEWPORT TORRE 3	TAB MEDIDA DIRECTA AM1	ESQUEMA: FU1
CONTENIDO: UNIFILAR	RESPONSABLE DEL PROYECTO: A. CARMONA	HOJA: DE: 34
RUTA DE ARCHIVO: D:\1.TEMP DIBUJO\2023\M\MONSERRATE\OP 26853 NEWPORT TORRE 3\ELECTRICOS\FU1 UNIFILAR.dwg	FECHA DE IMPRESIÓN: 05-02-2024	