


Copyright (C) Metalandes S.A.S. 2018 All Rights Reserved

El r bulo, cap tulo y toda la informaci n contenida en este plano son propiedad de METALANDES S.A.S. y no pueden ser usados, copiados, distribuidos ni en ning n otro medio sin el consentimiento expreso de METALANDES S.A.S.

0 1 2 3 4 5 6 7 8 9

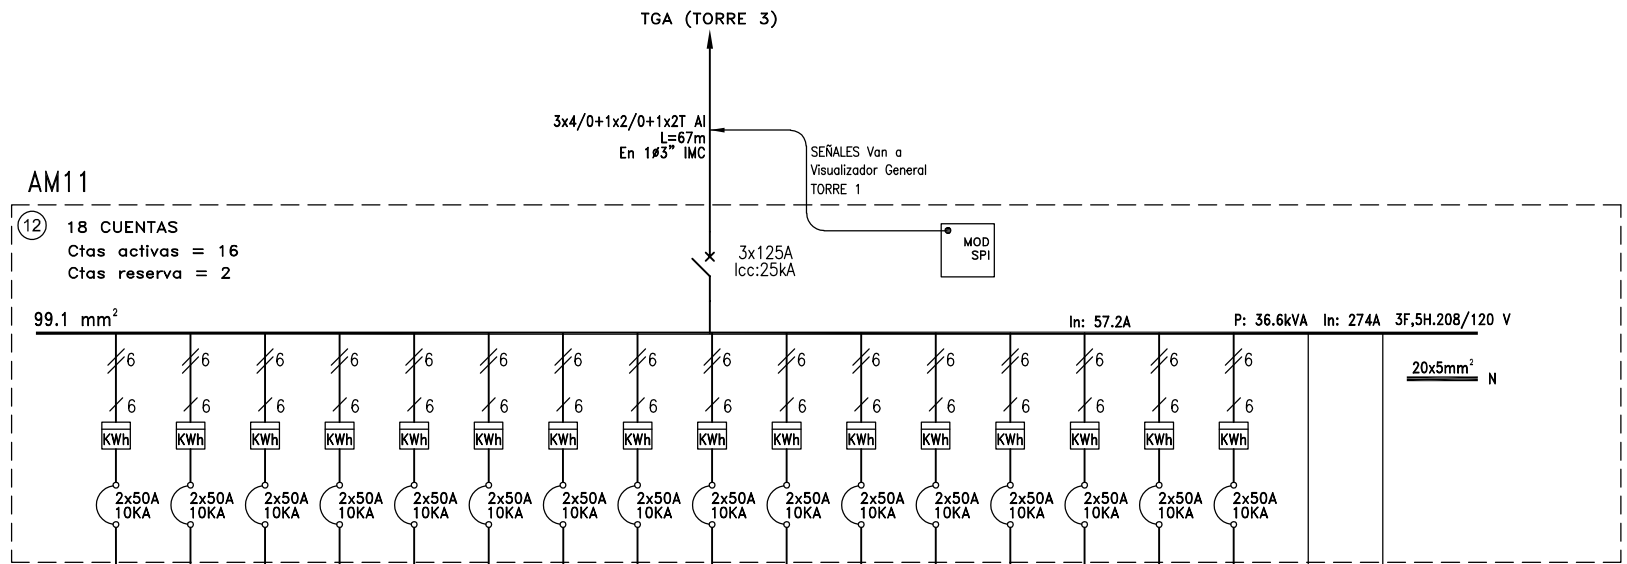

A TABLERO DE DISTRIBUCION

NOMBRE (APTO)	2015	2016	2017	2018	2019	2020	2021	2022	2115	2116	2117	2118	2119	2120	2121	2122	RES	RES
CARGA INTAL. (kVA)	5.73	5.73	5.73	5.73	5.73	5.73	5.73	5.73	5.73	5.73	5.73	5.73	5.73	5.73	5.73	5.73		
CARGA DIVERS. (kVA)	5.51	5.51	5.51	5.51	5.51	5.51	5.51	5.51	5.51	5.51	5.51	5.51	5.51	5.51	5.51	5.51		
DISTANCIA (m)	33	32	32	32	13	13	13	11	33	32	32	32	13	13	13	11		

DISEÑO PLANO: D. MADRID
 FECHA: 29/01/2024
 DISEÑO: CONSTR. MONSERRATE DE COL.
 FECHA:



CLIENTE: CONST. MONSERRATE DE COLOMBIA S.A.S	ORDEN DE PRODUCCI�N: 26853-9	VERSI�N: 01
PROYECTO: NEWPORT TORRE 3	TAB MEDIDA DIRECTA AM11	ESQUEMA: PU1
CONTENIDO: UNIFILAR	RESPONSABLE DEL PROYECTO: A. CARMONA	HOJA: 44
RUTA DE ARCHIVO: D:\1.TEMP DIBUJO\2023\M\MONSERRATE\OP 26853 NEWPORT TORRE 3\ELECTRICOS\PU1 UNIFILAR.dwg	FECHA DE IMPRESI�N: 05-02-2024	

0 1 2 3 4 5 6 7 8 9