

Copyright (C) Metalandes S.A.S. 2018 All Rights Reserved

El r bulo, cap tulo y toda la informaci n contenida en este plano son propiedad de METALANDES S.A.S. y no pueden ser usados, copiados, reproducidos, distribuidos o utilizados sin el consentimiento escrito de METALANDES S.A.S.

0 1 2 3 4 5 6 7 8 9

A


B

C

D

E

F

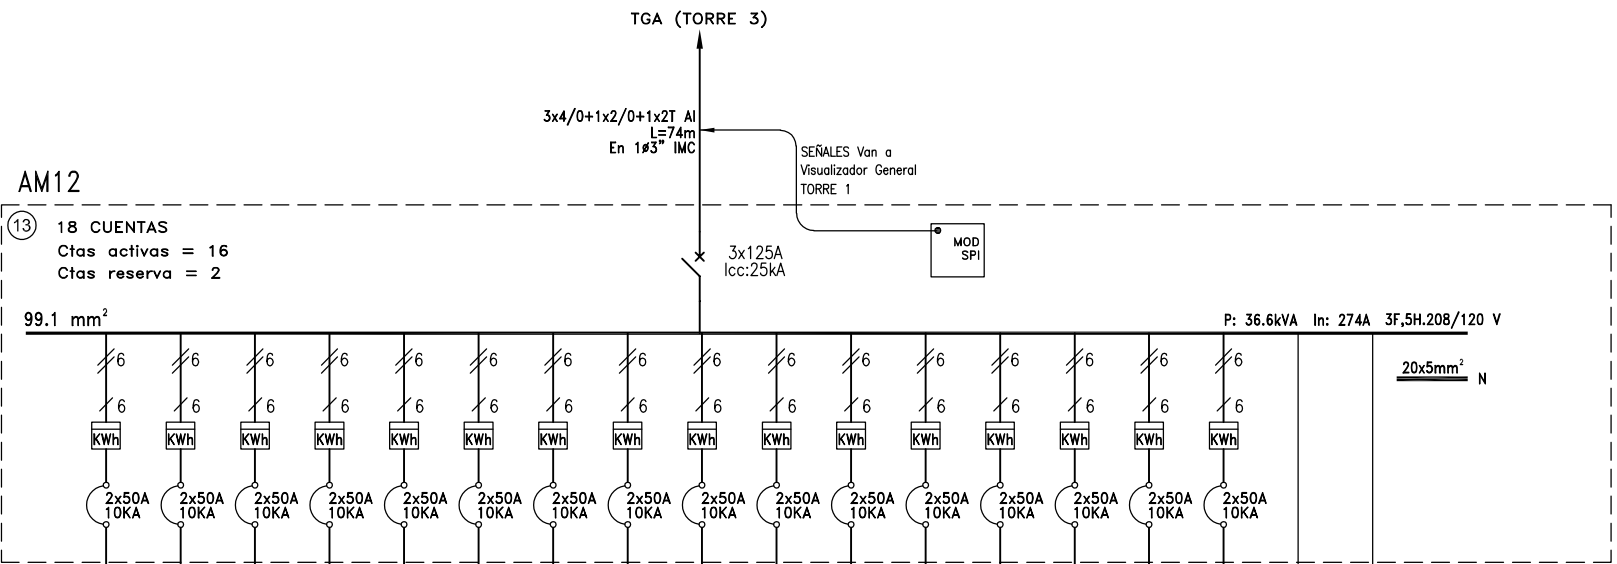

A TABLERO DE DISTRIBUCION

NOMBRE (APTO)	2215	2216	2217	2218	2219	2220	2221	2222	2315	2316	2317	2318	2319	2320	2321	2322	RES	RES
CARGA INTAL. (kVA)	5.73	5.73	5.73	5.73	5.73	5.73	5.73	5.73	5.73	5.73	5.73	5.73	5.73	5.73	5.73	5.73		
CARGA DIVERS. (kVA)	5.51	5.51	5.51	5.51	5.51	5.51	5.51	5.51	5.51	5.51	5.51	5.51	5.51	5.51	5.51	5.51		
DISTANCIA (m)	33	32	32	32	13	13	13	11	33	32	32	32	13	13	13	11		

DISEÑO PLANO: D. MADRID
 FECHA: 29/01/2024
 DISEÑO: CONSTR. MONSERRATE DE COL.
 FECHA:



METALANDES S.A.S

CLIENTE: CONST. MONSERRATE DE COLOMBIA S.A.S
 PROYECTO: NEWPORT TORRE 3
 CONTENIDO: UNIFILAR

ORDEN DE PRODUCCI N: 26853-9
 TAB MEDIDA DIRECTA AM12
 RESPONSABLE DEL PROYECTO:
 A. CARMONA

VERSI N: 01
 ESQUEMA: QU1
 HOJA:
 DE: 45
 FECHA DE IMPRESI N:
 05-02-2024

RUTA DE ARCHIVO: D:\1.TEMP DIBUJO\2023\M\MONSERRATE\OP 26853 NEWPORT TORRE 3\ELECTRICOS\QU1 UNIFILAR.dwg

0 1 2 3 4 5 6 7 8 9