


Copyright (C) Metalandes S.A.S. 2018 All Rights Reserved

El r bulo, cap tulo y toda la informaci n contenida en este plano son propiedad de METALANDES S.A.S. y no pueden ser usados, copiados, distribuidos ni en su totalidad ni parcialmente sin el consentimiento escrito de METALANDES S.A.S.

0 1 2 3 4 5 6 7 8 9

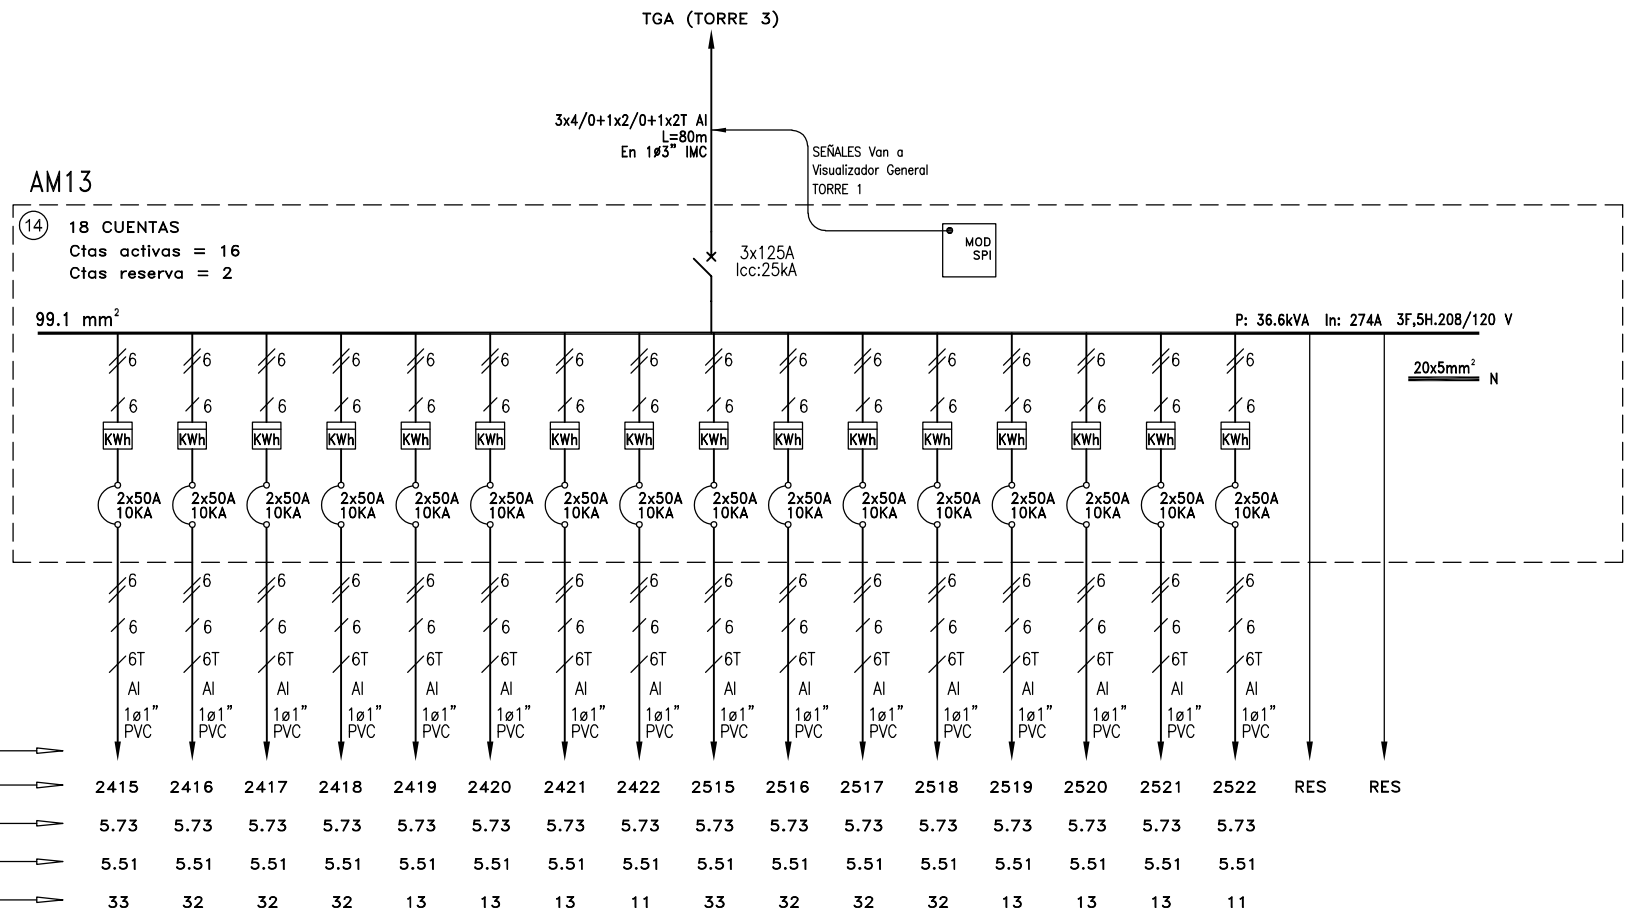

DISEÑO PLANO: D. MADRID
 FECHA: 29/01/2024
 DISEÑO: CONSTR. MONSERRATE DE COL.
 FECHA:



CLIENTE: CONST. MONSERRATE DE COLOMBIA S.A.S
 PROYECTO: NEWPORT TORRE 3
 CONTENIDO: UNIFILAR
 RUTA DE ARCHIVO: D:\1.TEMP DIBUJO\2023\M\MONSERRATE\OP 26853 NEWPORT TORRE 3\ELECTRICOS\RU1 UNIFILAR.dwg

ORDEN DE PRODUCCI N: 26853-9
 TAB MEDIDA DIRECTA AM13
 RESPONSABLE DEL PROYECTO: A. CARMONA
 VERSI N: 01
 ESQUEMA: RU1
 HOJA: DE: 46
 FECHA DE IMPRESI N: 05-02-2024

0 1 2 3 4 5 6 7 8 9