

Copyright (C) Metalandes S.A.S. 2018 All Rights Reserved

El rótulo, cajetín y toda la información contenida en este plano son propiedad de METALANDES S.A.S. y no pueden ser usados, copiados, distribuidos ni modificados sin el consentimiento expreso de METALANDES S.A.S.

0 1 2 3 4 5 6 7 8 9

A


B

C

D

E

F

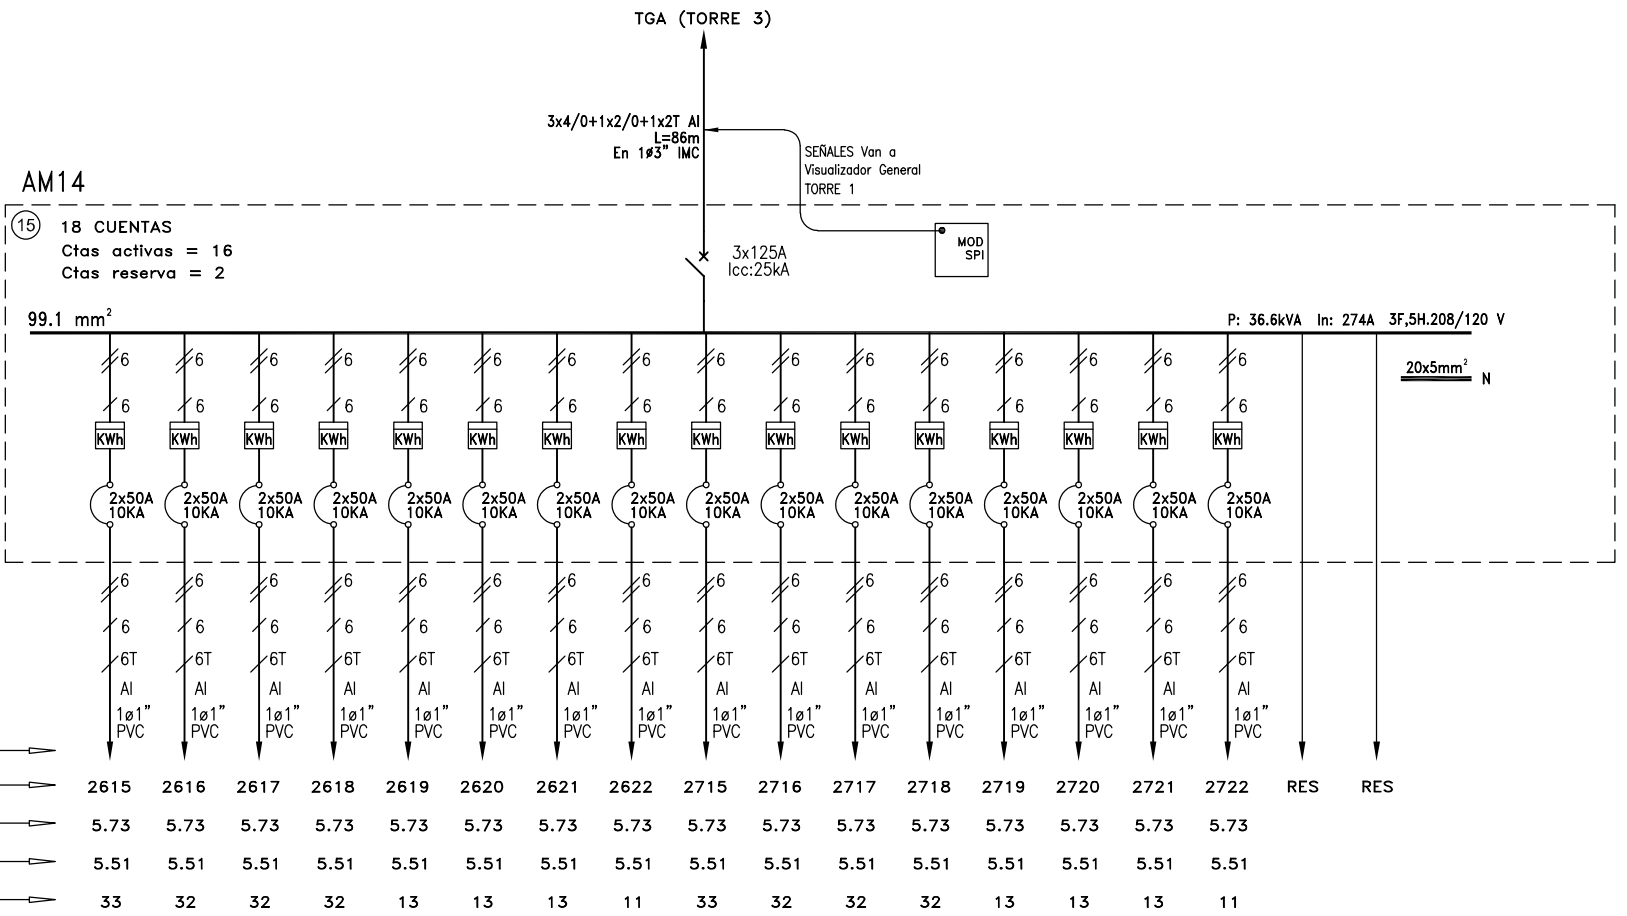

A TABLERO DE DISTRIBUCION

NOMBRE (APTO)	2615	2616	2617	2618	2619	2620	2621	2622	2715	2716	2717	2718	2719	2720	2721	2722	RES	RES
CARGA INTAL. (kVA)	5.73	5.73	5.73	5.73	5.73	5.73	5.73	5.73	5.73	5.73	5.73	5.73	5.73	5.73	5.73	5.73		
CARGA DIVERS. (kVA)	5.51	5.51	5.51	5.51	5.51	5.51	5.51	5.51	5.51	5.51	5.51	5.51	5.51	5.51	5.51	5.51		
DISTANCIA (m)	33	32	32	32	13	13	13	11	33	32	32	32	13	13	13	11		

DISEÑO PLANO: D. MADRID
 FECHA: 29/01/2024
 DISEÑO: CONSTR. MONSERRATE DE COL.
 FECHA:



CLIENTE: CONST. MONSERRATE DE COLOMBIA S.A.S
 PROYECTO: NEWPORT TORRE 3
 CONTENIDO: UNIFILAR

ORDEN DE PRODUCCIÓN: 26853-9
 TAB MEDIDA DIRECTA AM14
 RESPONSABLE DEL PROYECTO: A. CARMONA

VERSIÓN: 01
 ESQUEMA: SU1
 HOJA:
 DE: 47
 FECHA DE IMPRESIÓN: 05-02-2024

RUTA DE ARCHIVO: D:\1.TEMP DIBUJO\2023\M\MONSERRATE\OP 26853 NEWPORT TORRE 3\ELECTRICOS\SU1 UNIFILAR.dwg

0 1 2 3 4 5 6 7 8 9