


DISEÑO PLANO:	FECHA:
D. MADRID	29/01/2024
DISEÑO:	FECHA:
CONSTR. MONSERRATE DE COL.	



METALANDES S.A.S

CLIENTE: CONST. MONSERRATE DE COLOMBIA S.A.S
PROYECTO: NEWPORT TORRE 3
CONTENIDO: UNIFILAR
RUTA DE ARCHIVO: D:\1.TEMP DIBUJO\2023\M\MONSERRATE\OP 26853 NEWPORT TORRE 3\ELECTRICOS\GU1 UNIFILAR.dwg

ORDEN DE PRODUCCIÓN: 26853-9	VERSIÓN: 01
TAB MEDIDA DIRECTA AM2	ESQUEMA: GU1
RESPONSABLE DEL PROYECTO:	HOJA:
A. CARMONA	DE: 35
FECHA DE IMPRESIÓN:	05-02-2024

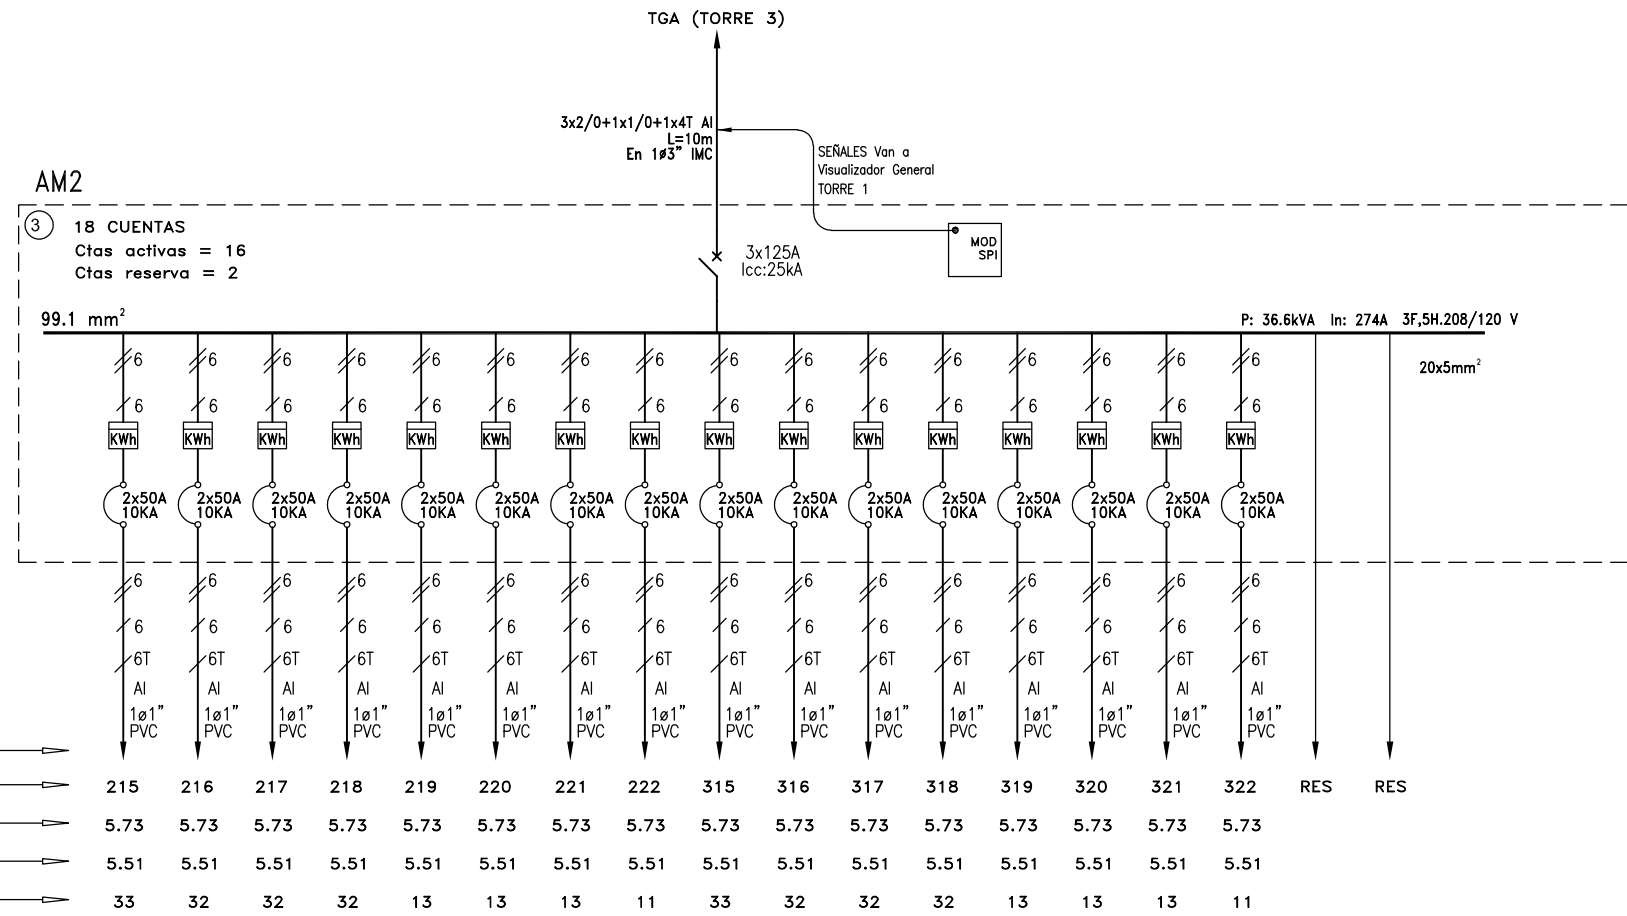

A TABLERO DE DISTRIBUCION																		
NOMBRE (APTO)	215	216	217	218	219	220	221	222	315	316	317	318	319	320	321	322	RES	RES
CARGA INTAL. (kVA)	5.73	5.73	5.73	5.73	5.73	5.73	5.73	5.73	5.73	5.73	5.73	5.73	5.73	5.73	5.73	5.73		
CARGA DIVERS. (kVA)	5.51	5.51	5.51	5.51	5.51	5.51	5.51	5.51	5.51	5.51	5.51	5.51	5.51	5.51	5.51	5.51		
DISTANCIA (m)	33	32	32	32	13	13	13	11	33	32	32	32	13	13	13	11		